





Verkooptekeningen

Cruquius 1.6 Townhouses H4

Bouwnummer: 22



11-12-2020

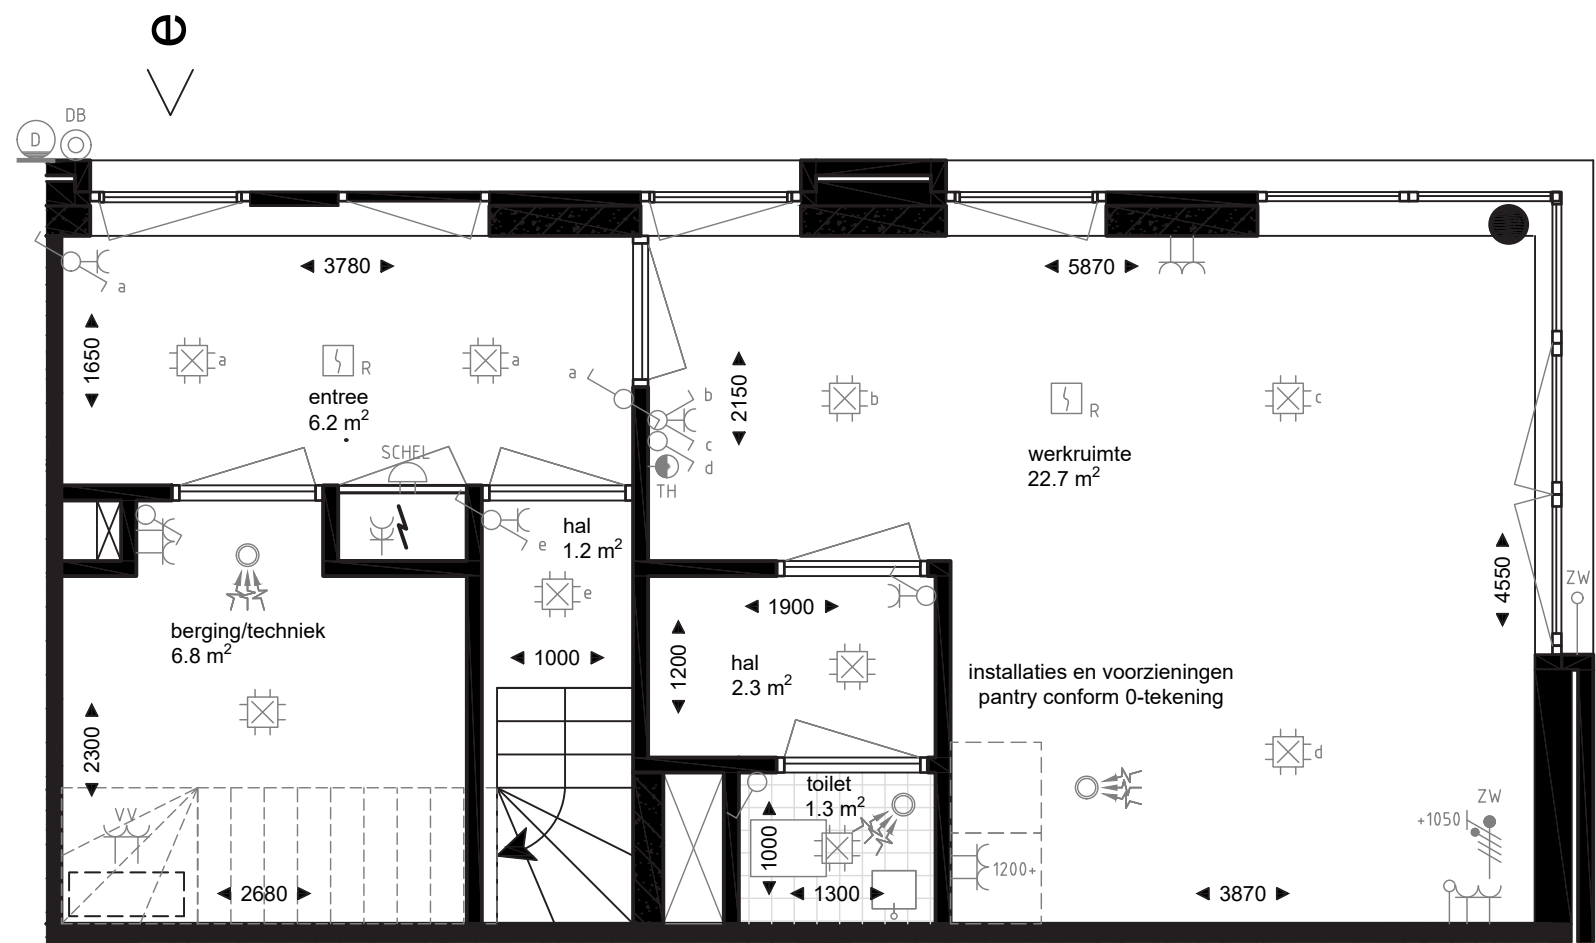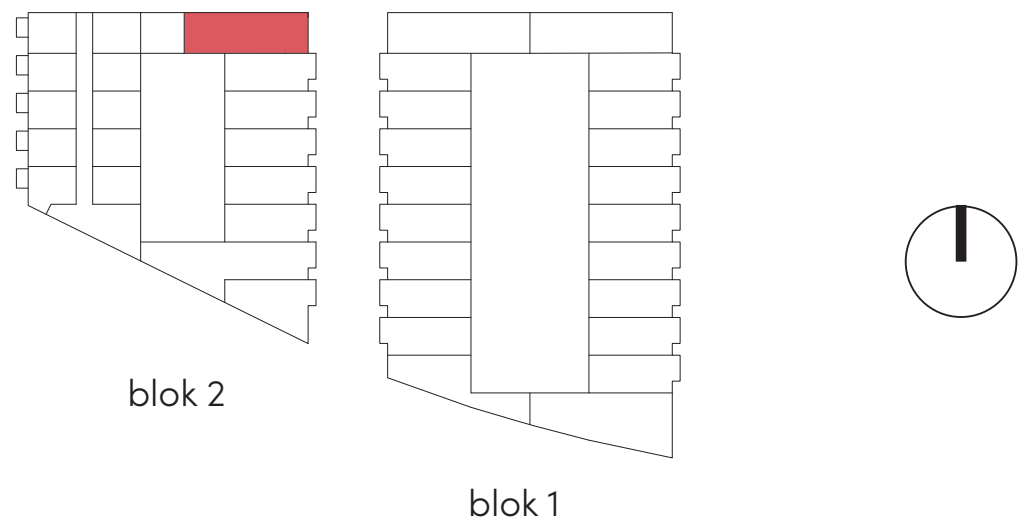

Installaties en voorzieningen keuken, badkamer en toilet conform 0-tekening.

Woningtype H4

architect:	defesche van den putte
opdrachtgever:	newbouw
woningtype:	h4
bouwnummer:	22
verdieping:	begane grond
GO:	192.8 m²
aantal:	1
datum:	11-12-2020
schaal:	1:50 (A2)
tekening:	plattegrond

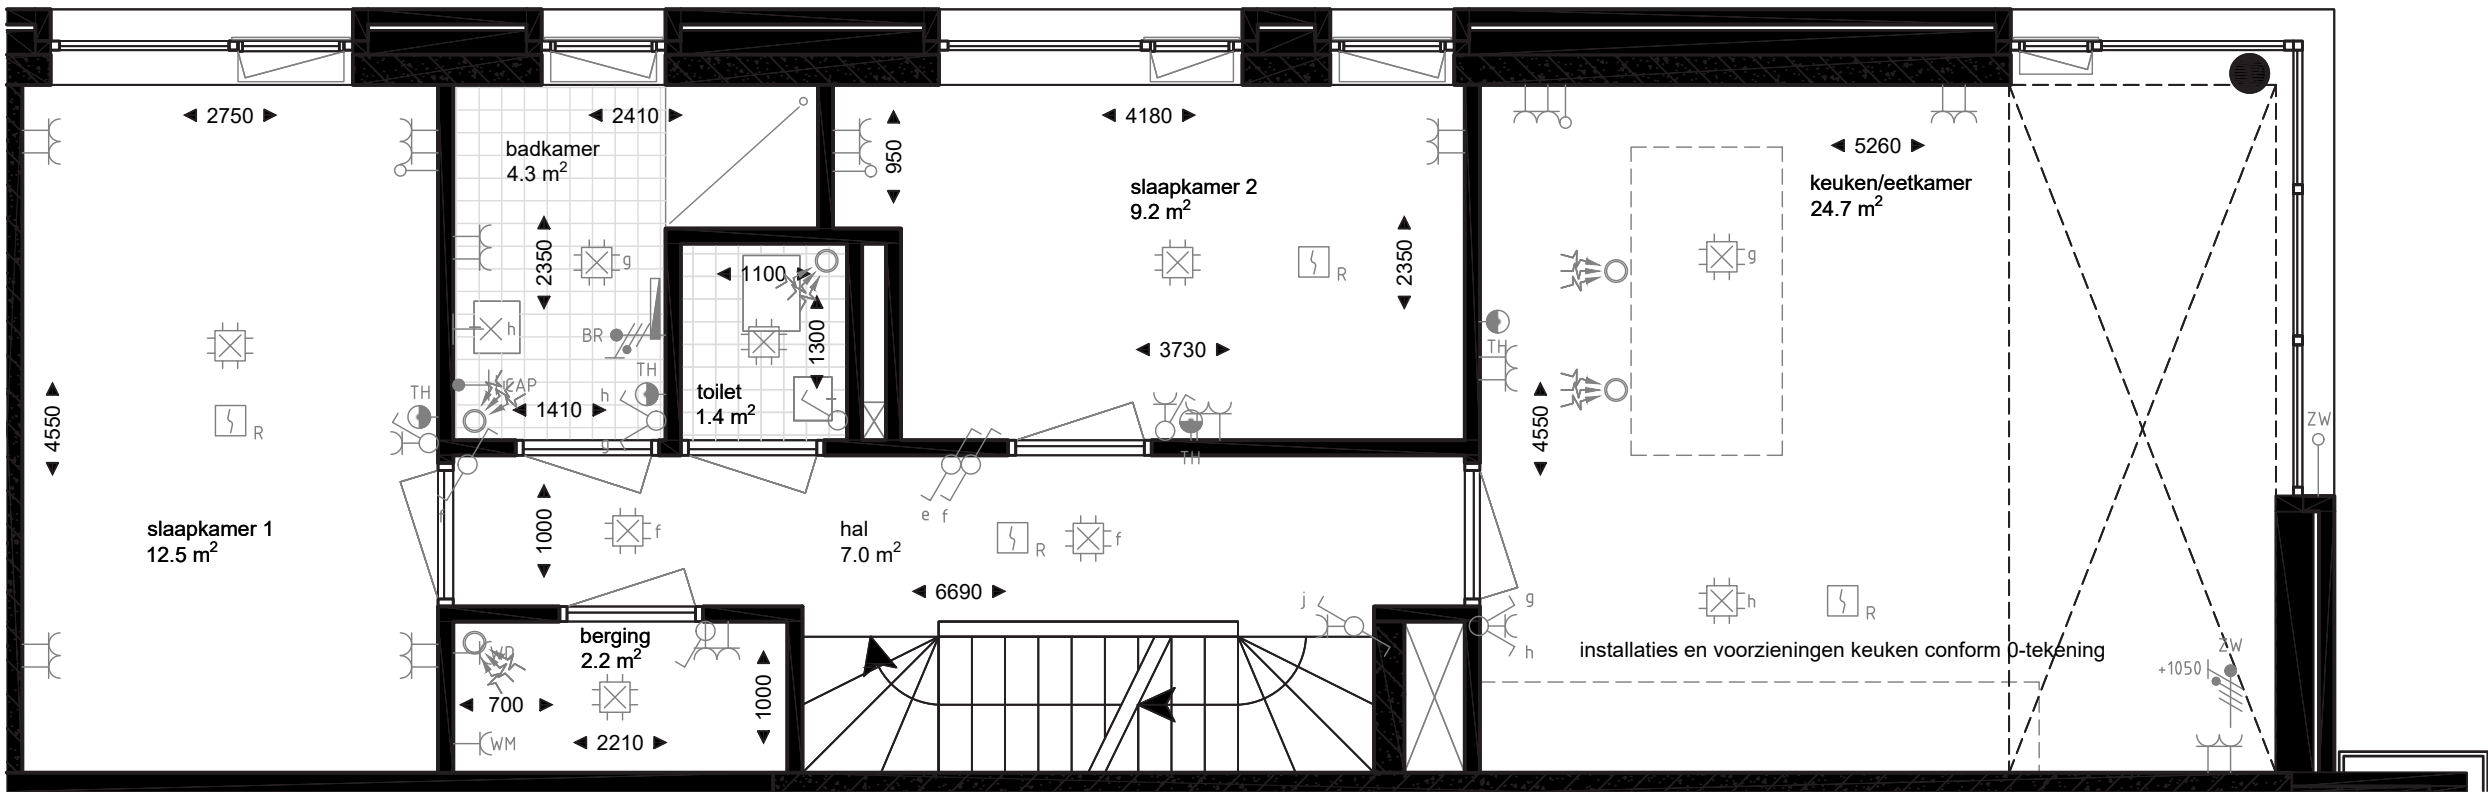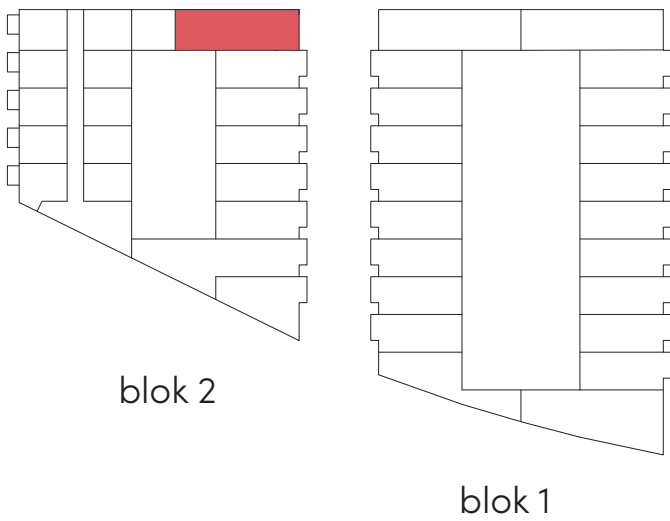

Installaties en voorzieningen keuken, badkamer en toilet conform 0-tekening.


Woningtype H4

architect:	defesche van den putte
opdrachtgever:	newbouw
woningtype:	h4
bouwnummer:	22
verdieping:	eerste verdieping
GO:	192.8 m²
aantal:	1
datum:	11-12-2020
schaal:	1:50 (A2)
tekening:	plattegrond

	wandcontactdoos enkelvoudig met randaarde
	wandcontactdoos enkelvoudig met randaarde, spatwaterdicht
	wandcontactdoos tweevoudig met randaarde
	wandcontactdoos 2-voudig met randaarde in 2 inbouwdozen
	wandcontactdoos perilex
	aansluitpunt 1f+N+A
	aansluitpunt bedraad, zowel sterk- als zwak-stroom, (zie codering)
	aansluitpunt onbedraad, zowel sterk- als zwak-stroom, (zie codering)
	schakelaar 1-polig
	schakelaar 3-standen
	schakelaar, serie
	schakelaar, wissel
	combinatie schakelaar enkelp. en wcd enkelv. met randaarde
	combinatie schakelaar serie en wcd enkelv. met randaarde
	combinatie schakelaar wissel en wcd enkelv. met randaarde


	wandlichtpunt
	centraaldoos met lichtpunt
	bel
	beldrukker
	thermostaat
	centraal aardpunt
	rookmelder, optisch
	ventilatieventiel retour met stromingsrichting
	buitenkraan
	geen verblijfsgebied i.v.m. onvoldoende daglichttoetreding
	doorgaande wand van vloer tot plafond
	balustrade

Afkortingen	
BR	badkamerradiator
CAI	centrale antenne inrichting
CAP	centraal aardpunt
DB	deurbel
MV	mechanische ventilatie
T	telefoon
TH	thermostaat
VV	vloerverwarming
WD	wasdroger
WM	wasmachine
ZW	zonwering

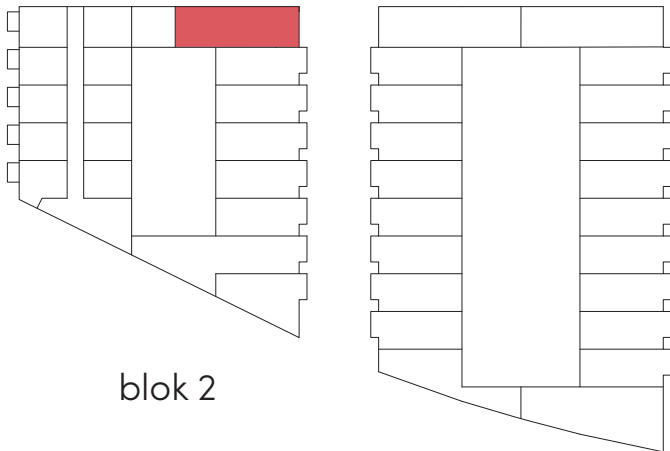

blok 2

blok 1

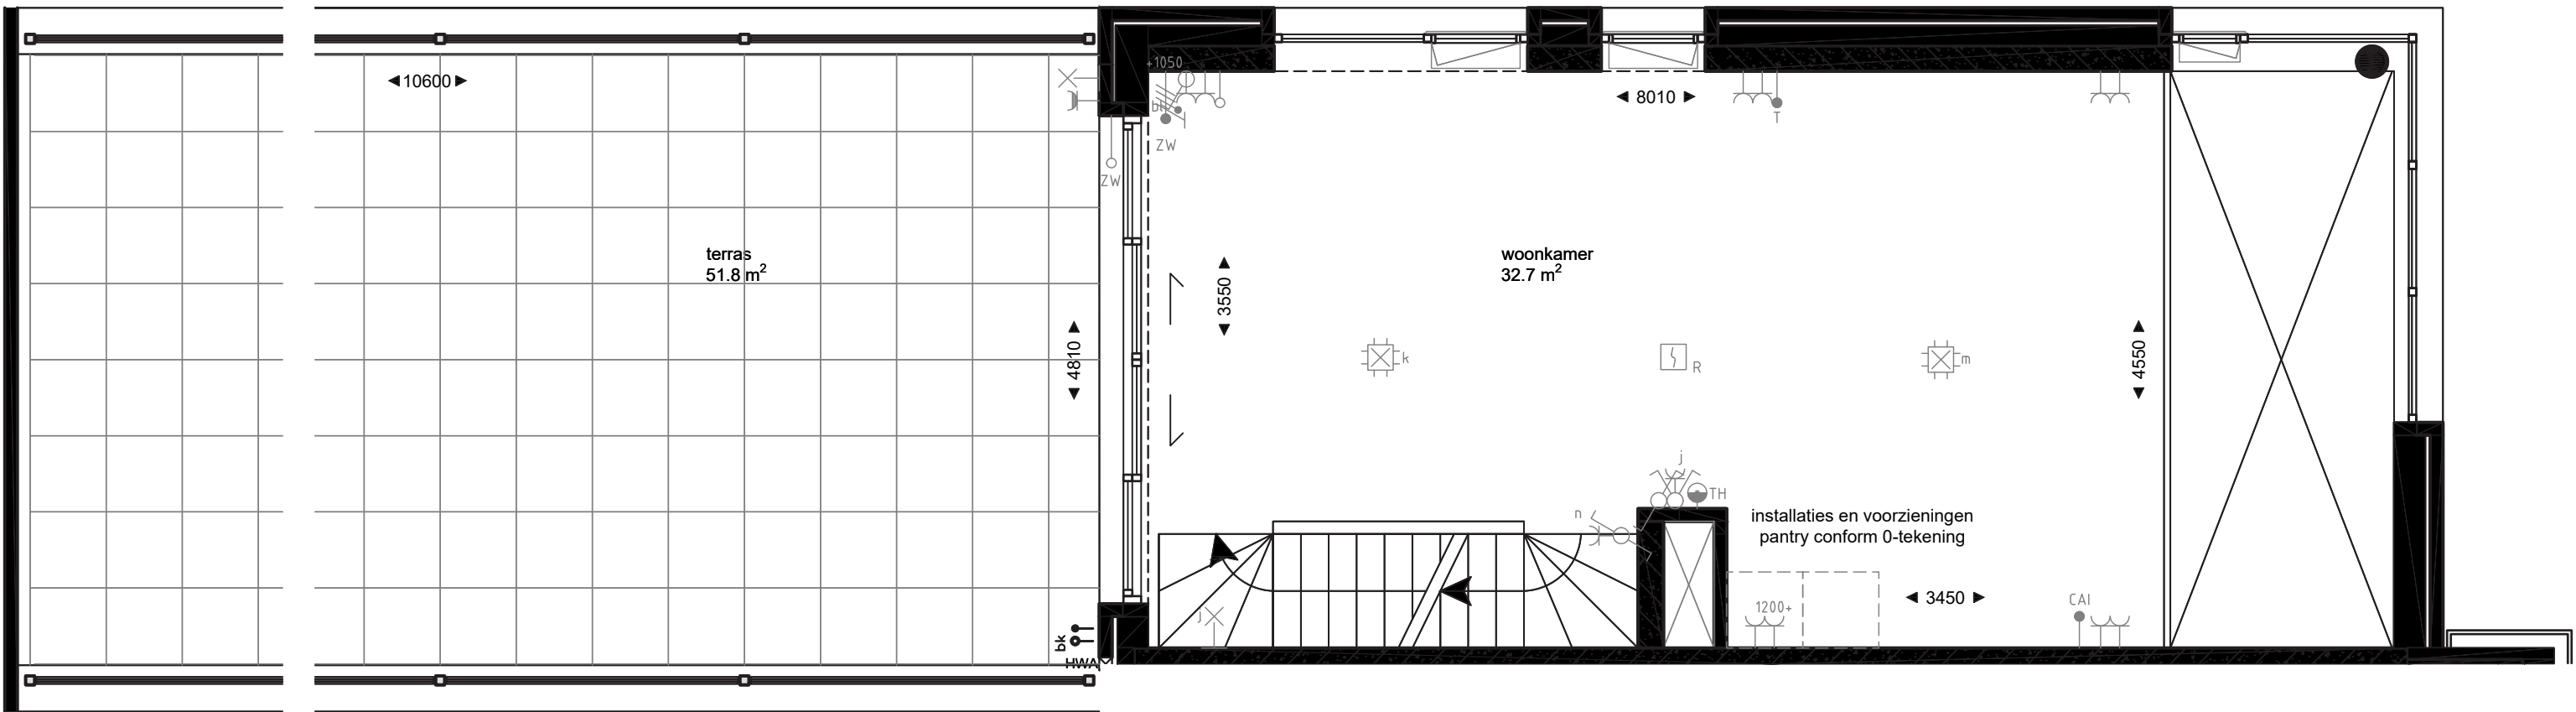

Installaties en voorzieningen keuken, badkamer en toilet conform 0-tekening.


Woningtype H4

architect:	defesche van den putte
	architectuur + stedenbouw
opdrachtgever:	newbouw
woningtype:	h4
bouwnummer:	22
verdieping:	tweede verdieping
GO:	192.8 m²
aantal:	1
datum:	11-12-2020
schaal:	1:50 (A2)
tekening:	plattegrond

- wandcontactdoos enkelvoudig met randaarde
- wandcontactdoos enkelvoudig met randaarde, spatwaterdicht
- wandcontactdoos tweevoudig met randaarde
- wandcontactdoos 2-voudig met randaarde in 2 inbouwdozen
- wandcontactdoos perilex
- aansluitpunt 1f+N+A
- aansluitpunt bedraad, zowel sterk- als zwak-stroom, (zie codering)
- aansluitpunt onbedraad, zowel sterk- als zwak-stroom, (zie codering)
- schakelaar 1-polig
- schakelaar 3-standen
- schakelaar, serie
- schakelaar, wissel
- combinatie schakelaar enkelp. en wcd enkelp. met randaarde
- combinatie schakelaar serie en wcd enkelp. met randaarde
- combinatie schakelaar wissel en wcd enkelp. met randaarde


- wandlichtpunt
- centraaldoos met lichtpunt
- bel
- beldrukker
- thermostaat
- centraal aardpunt
- rookmelder, optisch
- ventilatieventiel retour met stromingsrichting
- buitenkraan
- geen verblijfsgebied i.v.m. onvoldoende daglichttoetreding
- doorgaande wand van vloer tot plafond
- balustrade

- Afkortingen
- | | |
|-----|-----------------------------|
| BR | badkamerradiator |
| CAI | centrale antenne inrichting |
| CAP | centraal aardpunt |
| DB | deurbel |
| MV | mechanische ventilatie |
| T | telefoon |
| TH | thermostaat |
| VV | vloerverwarming |
| WD | wasdroger |
| WM | wasmachine |
| ZW | zonwering |

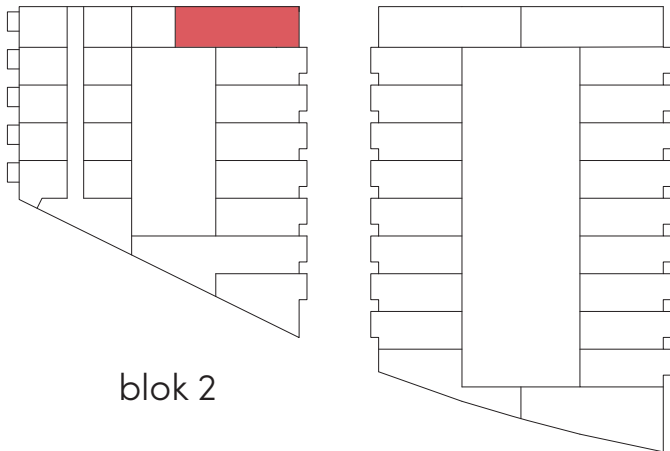

blok 2

blok 1

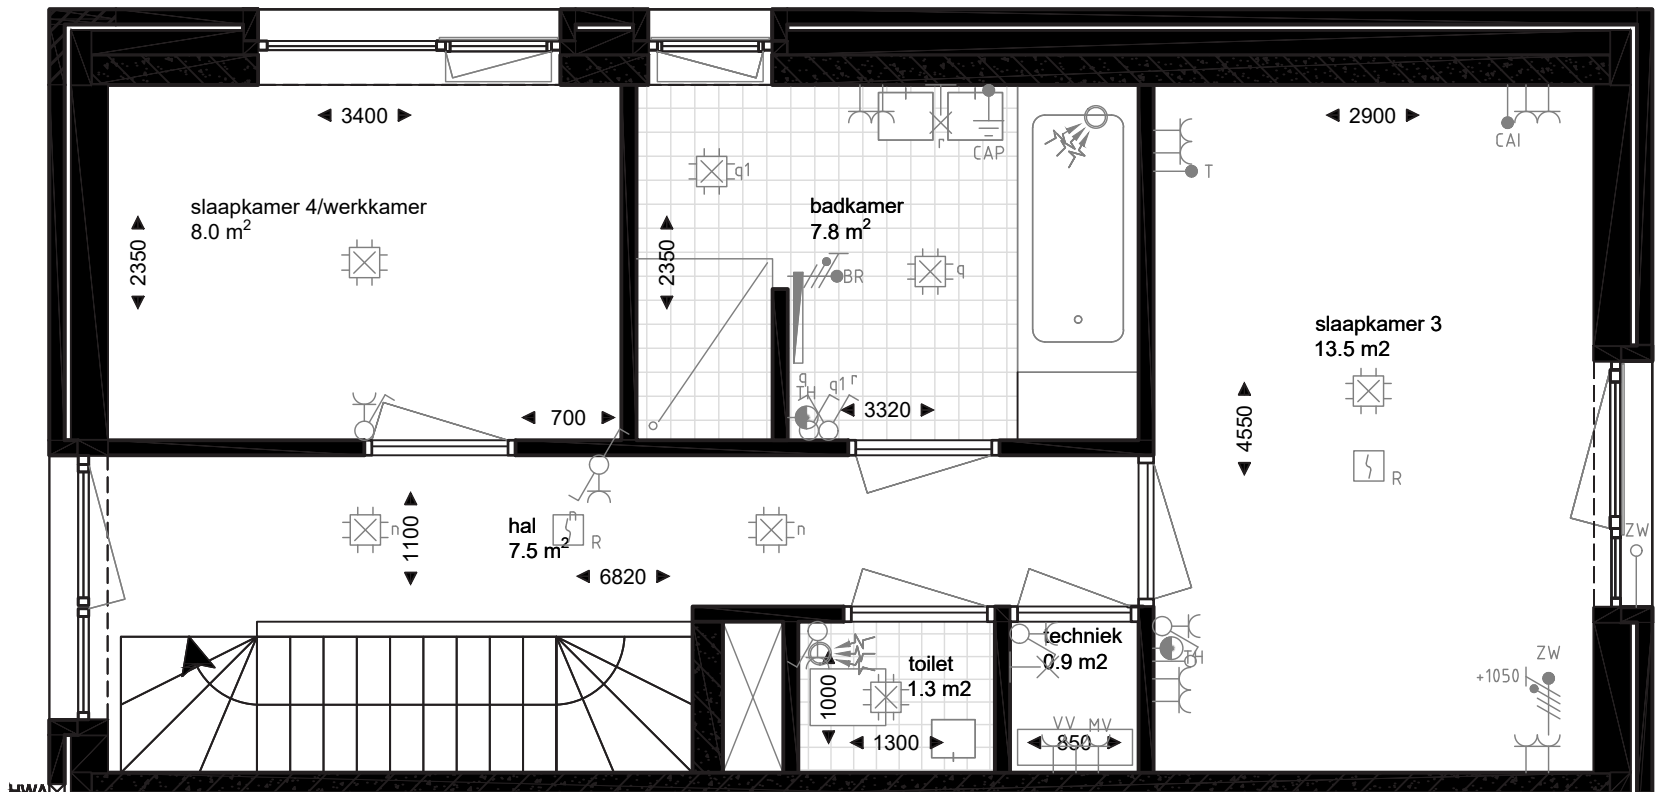

Installaties en voorzieningen keuken, badkamer en
toilet conform 0-tekening.

Woningtype H4

architect: defesche van den putte
architectuur + stedenbouw

opdrachtgever: newbouw


woningtype: h4
bouwnummer: 22
verdieping: derde verdieping
GO: 192.8 m²
aantal: 1

datum: 11-12-2020
schaal: 1:50 (A2)
tekening: plattegrond

- wandcontactdoos enkelvoudig met randaarde
- wandcontactdoos enkelvoudig met randaarde, spatwaterdicht
- wandcontactdoos tweevoudig met randaarde
- wandcontactdoos 2-voudig met randaarde in 2 inbouwdozen
- wandcontactdoos perilex
- aansluitpunt 1f+N+A
- aansluitpunt bedraad, zowel sterk- als zwak-stroom, (zie codering)
- aansluitpunt onbedraad, zowel sterk- als zwak-stroom, (zie codering)
- schakelaar 1-polig
- schakelaar 3-standen
- schakelaar, serie
- schakelaar, wissel
- combinatie schakelaar enkelp. en wcd enkelv. met randaarde
- combinatie schakelaar serie en wcd enkelv. met randaarde
- combinatie schakelaar wissel en wcd enkelv. met randaarde

- wandlichtpunt
- centraaldoos met lichtpunt
- bel
- beldrukker
- thermostaat
- centraal aardpunt
- rookmelder, optisch
- ventilatieventiel retour met stromingsrichting
- buitenkraan
- geen verblijfsgebied i.v.m. onvoldoende daglichttoetreding
- doorgaande wand van vloer tot plafond
- balustrade

- Afkortingen
- BR badkamerradiator
 - CAI centrale antenne inrichting
 - CAP centraal aardpunt
 - DB deurbel
 - MV mechanische ventilatie
 - T telefoon
 - TH thermostaat
 - VV vloerverwarming
 - WD wasdroger
 - WM wasmachine
 - ZW zonwering

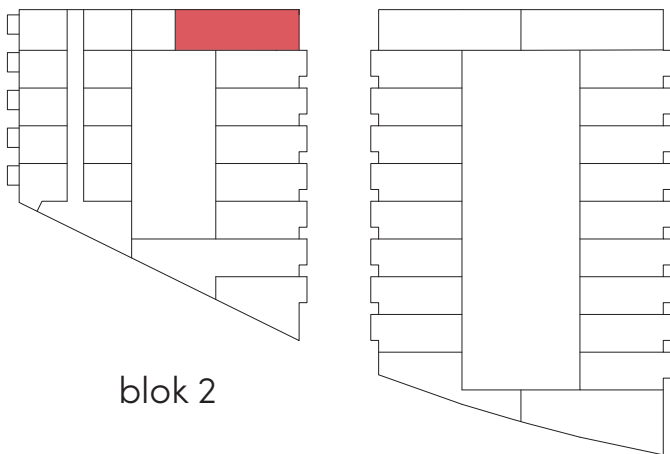

blok 2

blok 1



Woningtype H4

architect:	defesche van den putte architectuur + stedenbouw
opdrachtgever:	newbouw
woningtype:	h4
bouwnummer:	22
verdieping:	n.v.t.
GO:	192.8 m ²
aantal:	1
datum:	11-12-2020
schaal:	1:100 (A2)
tekening:	oostgevel

- ▽

bk dakrand
14200 +p
- ▽

bk constr. vloer
13410 +p
- ▽

bk balustrade
1000+vloer
- ▽

bk vloer
10260 +p
- ▽

bk balustrade
1000+vloer
- ▽

bk vloer
7020 +p
- ▽

bk balustrade
1000+vloer
- ▽



bk vloer
3780 +p
- ▽

ok erker
3097 +p
- ▽

natuursteen plint
800+p
- ▽


P=0
- ▽

550-p

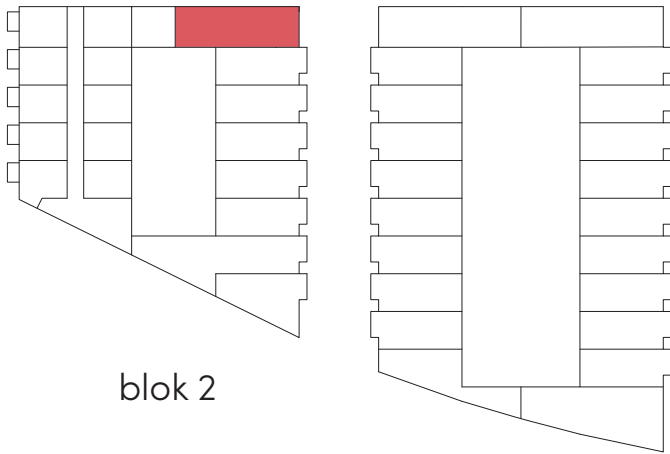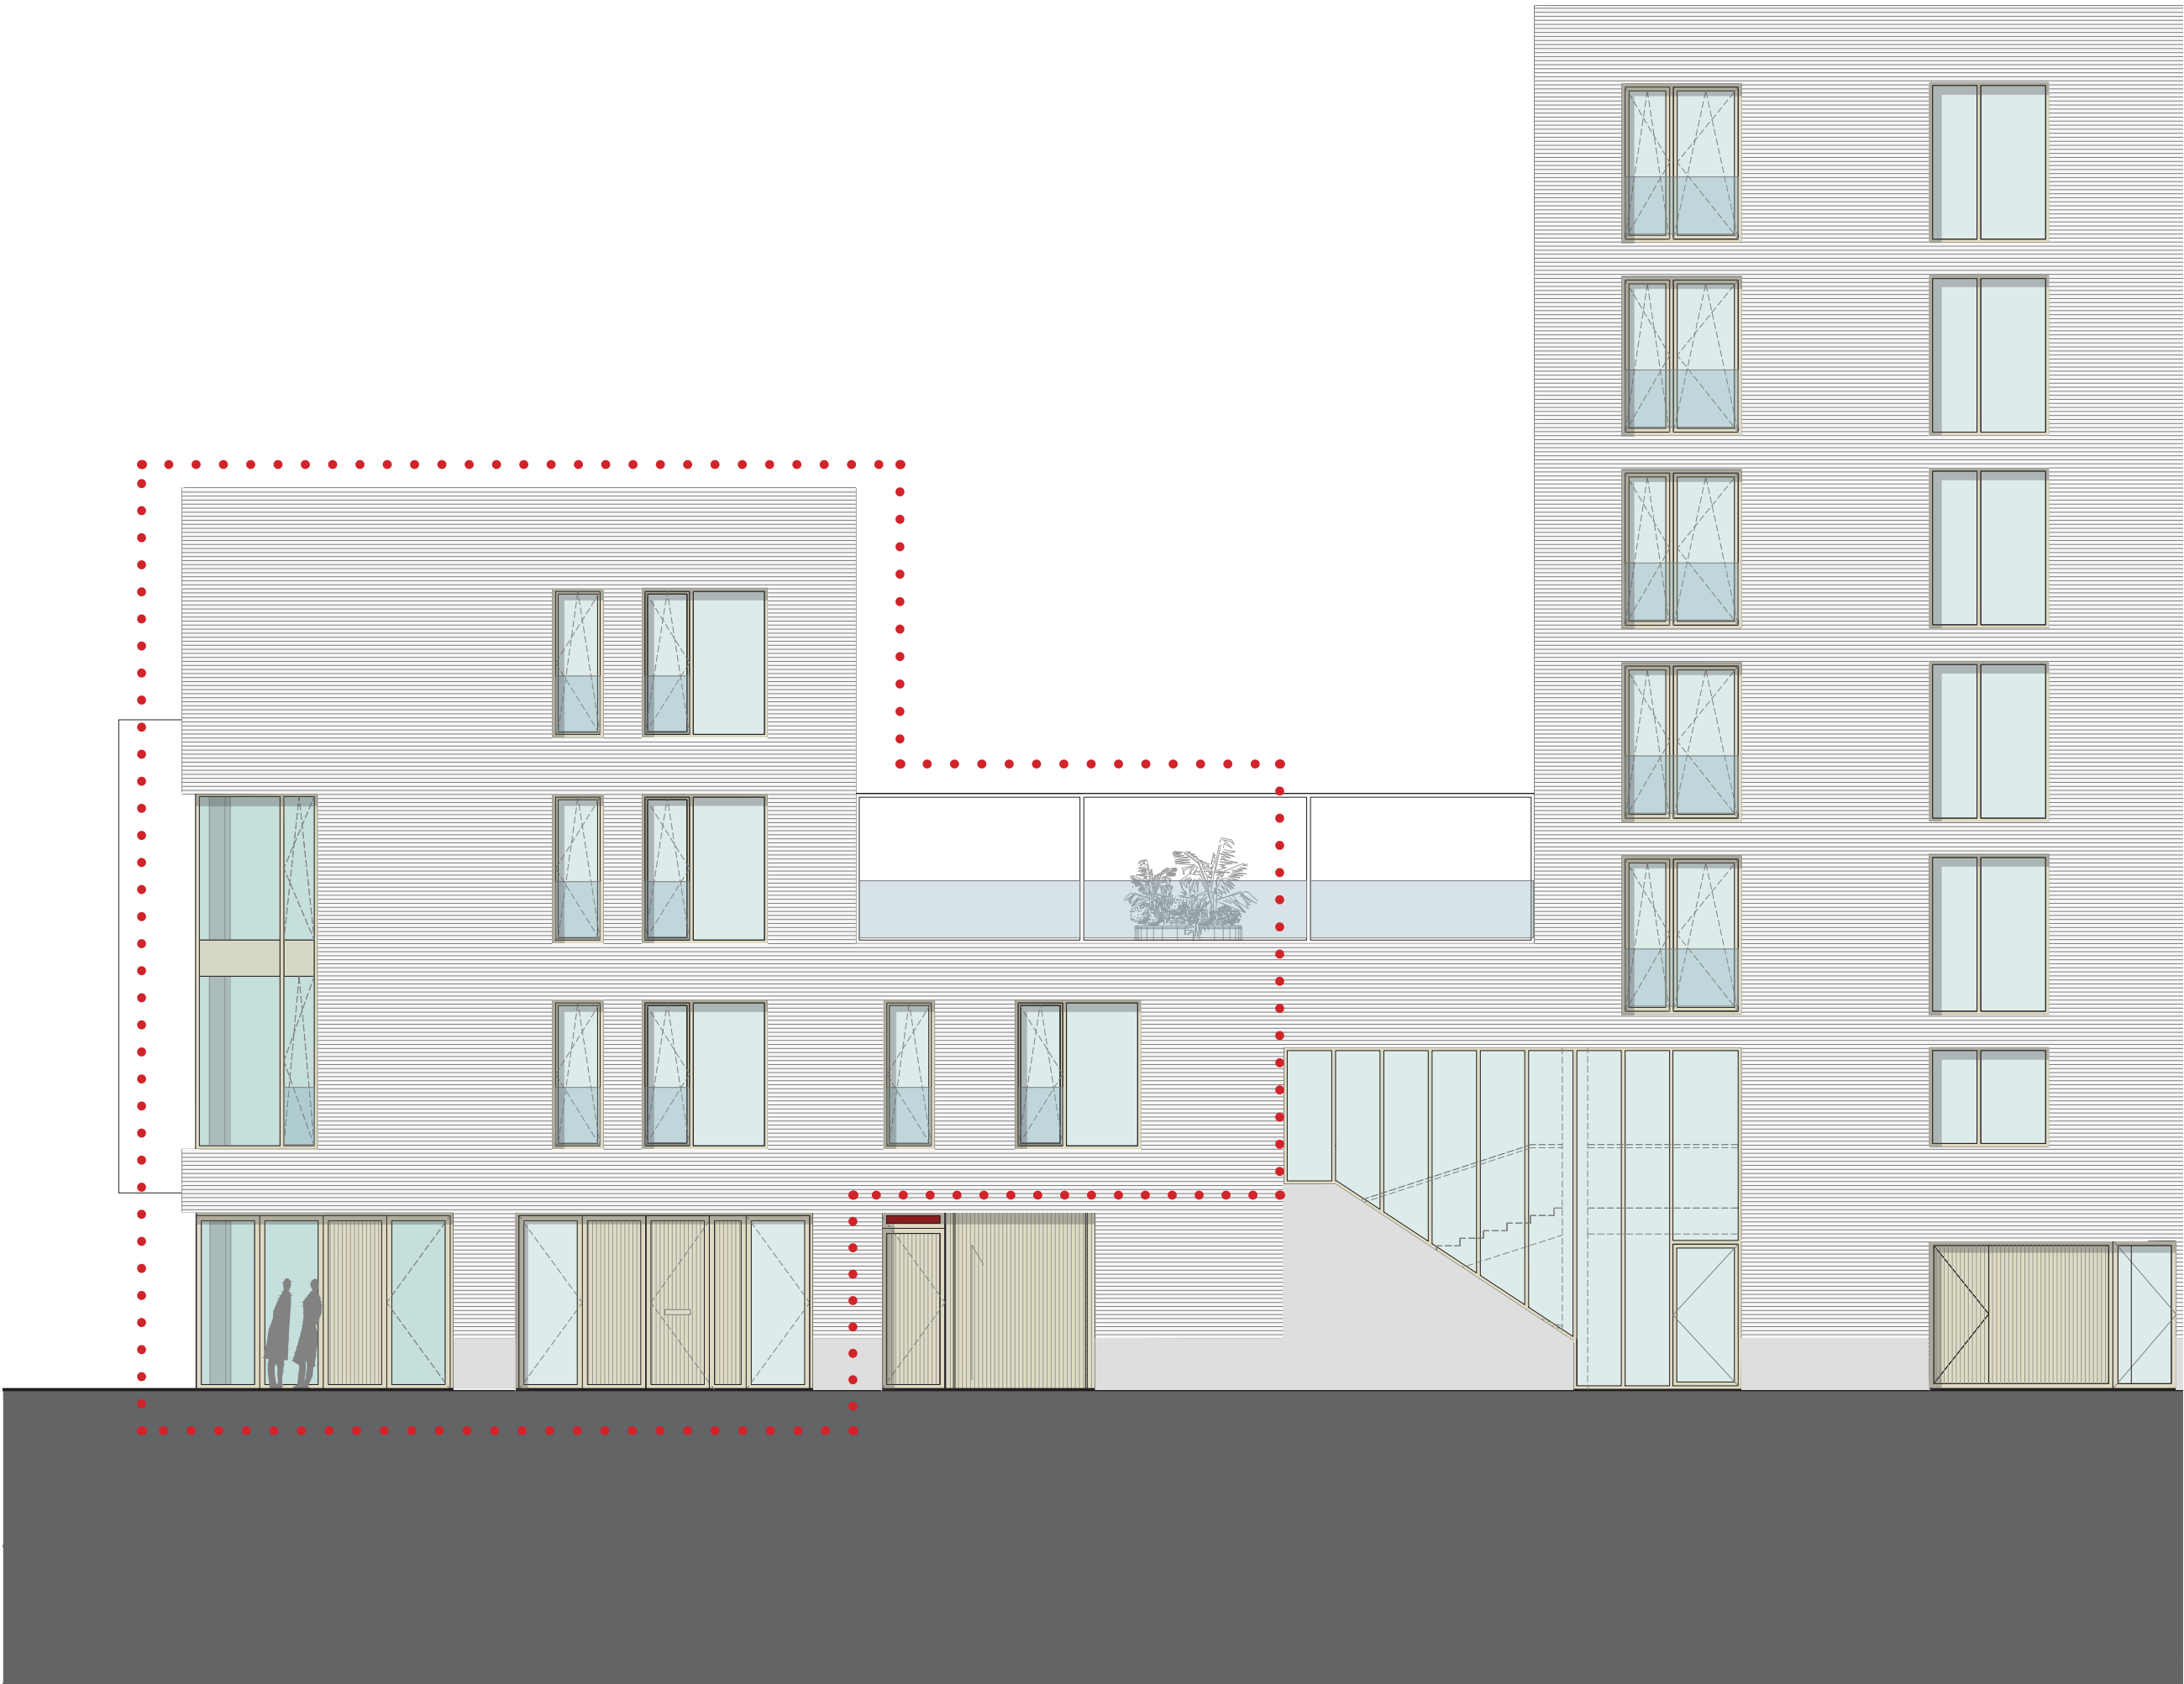


Woningtype H4

architect:	defesche van den putte architectuur + stedenbouw
opdrachtgever:	newbouw
woningtype:	h4
bouwnummer:	22
verdieping:	n.v.t.
GO:	192.8 m²
aantal:	1
datum:	11-12-2020
schaal:	1:100 (A2)
tekening:	noordgevel

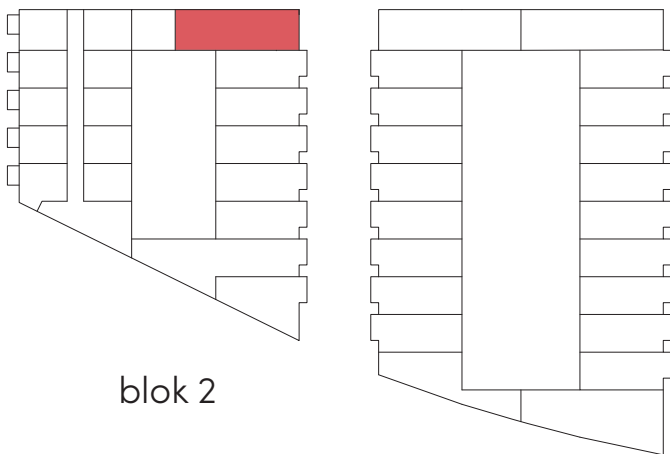

blok 2

blok 1

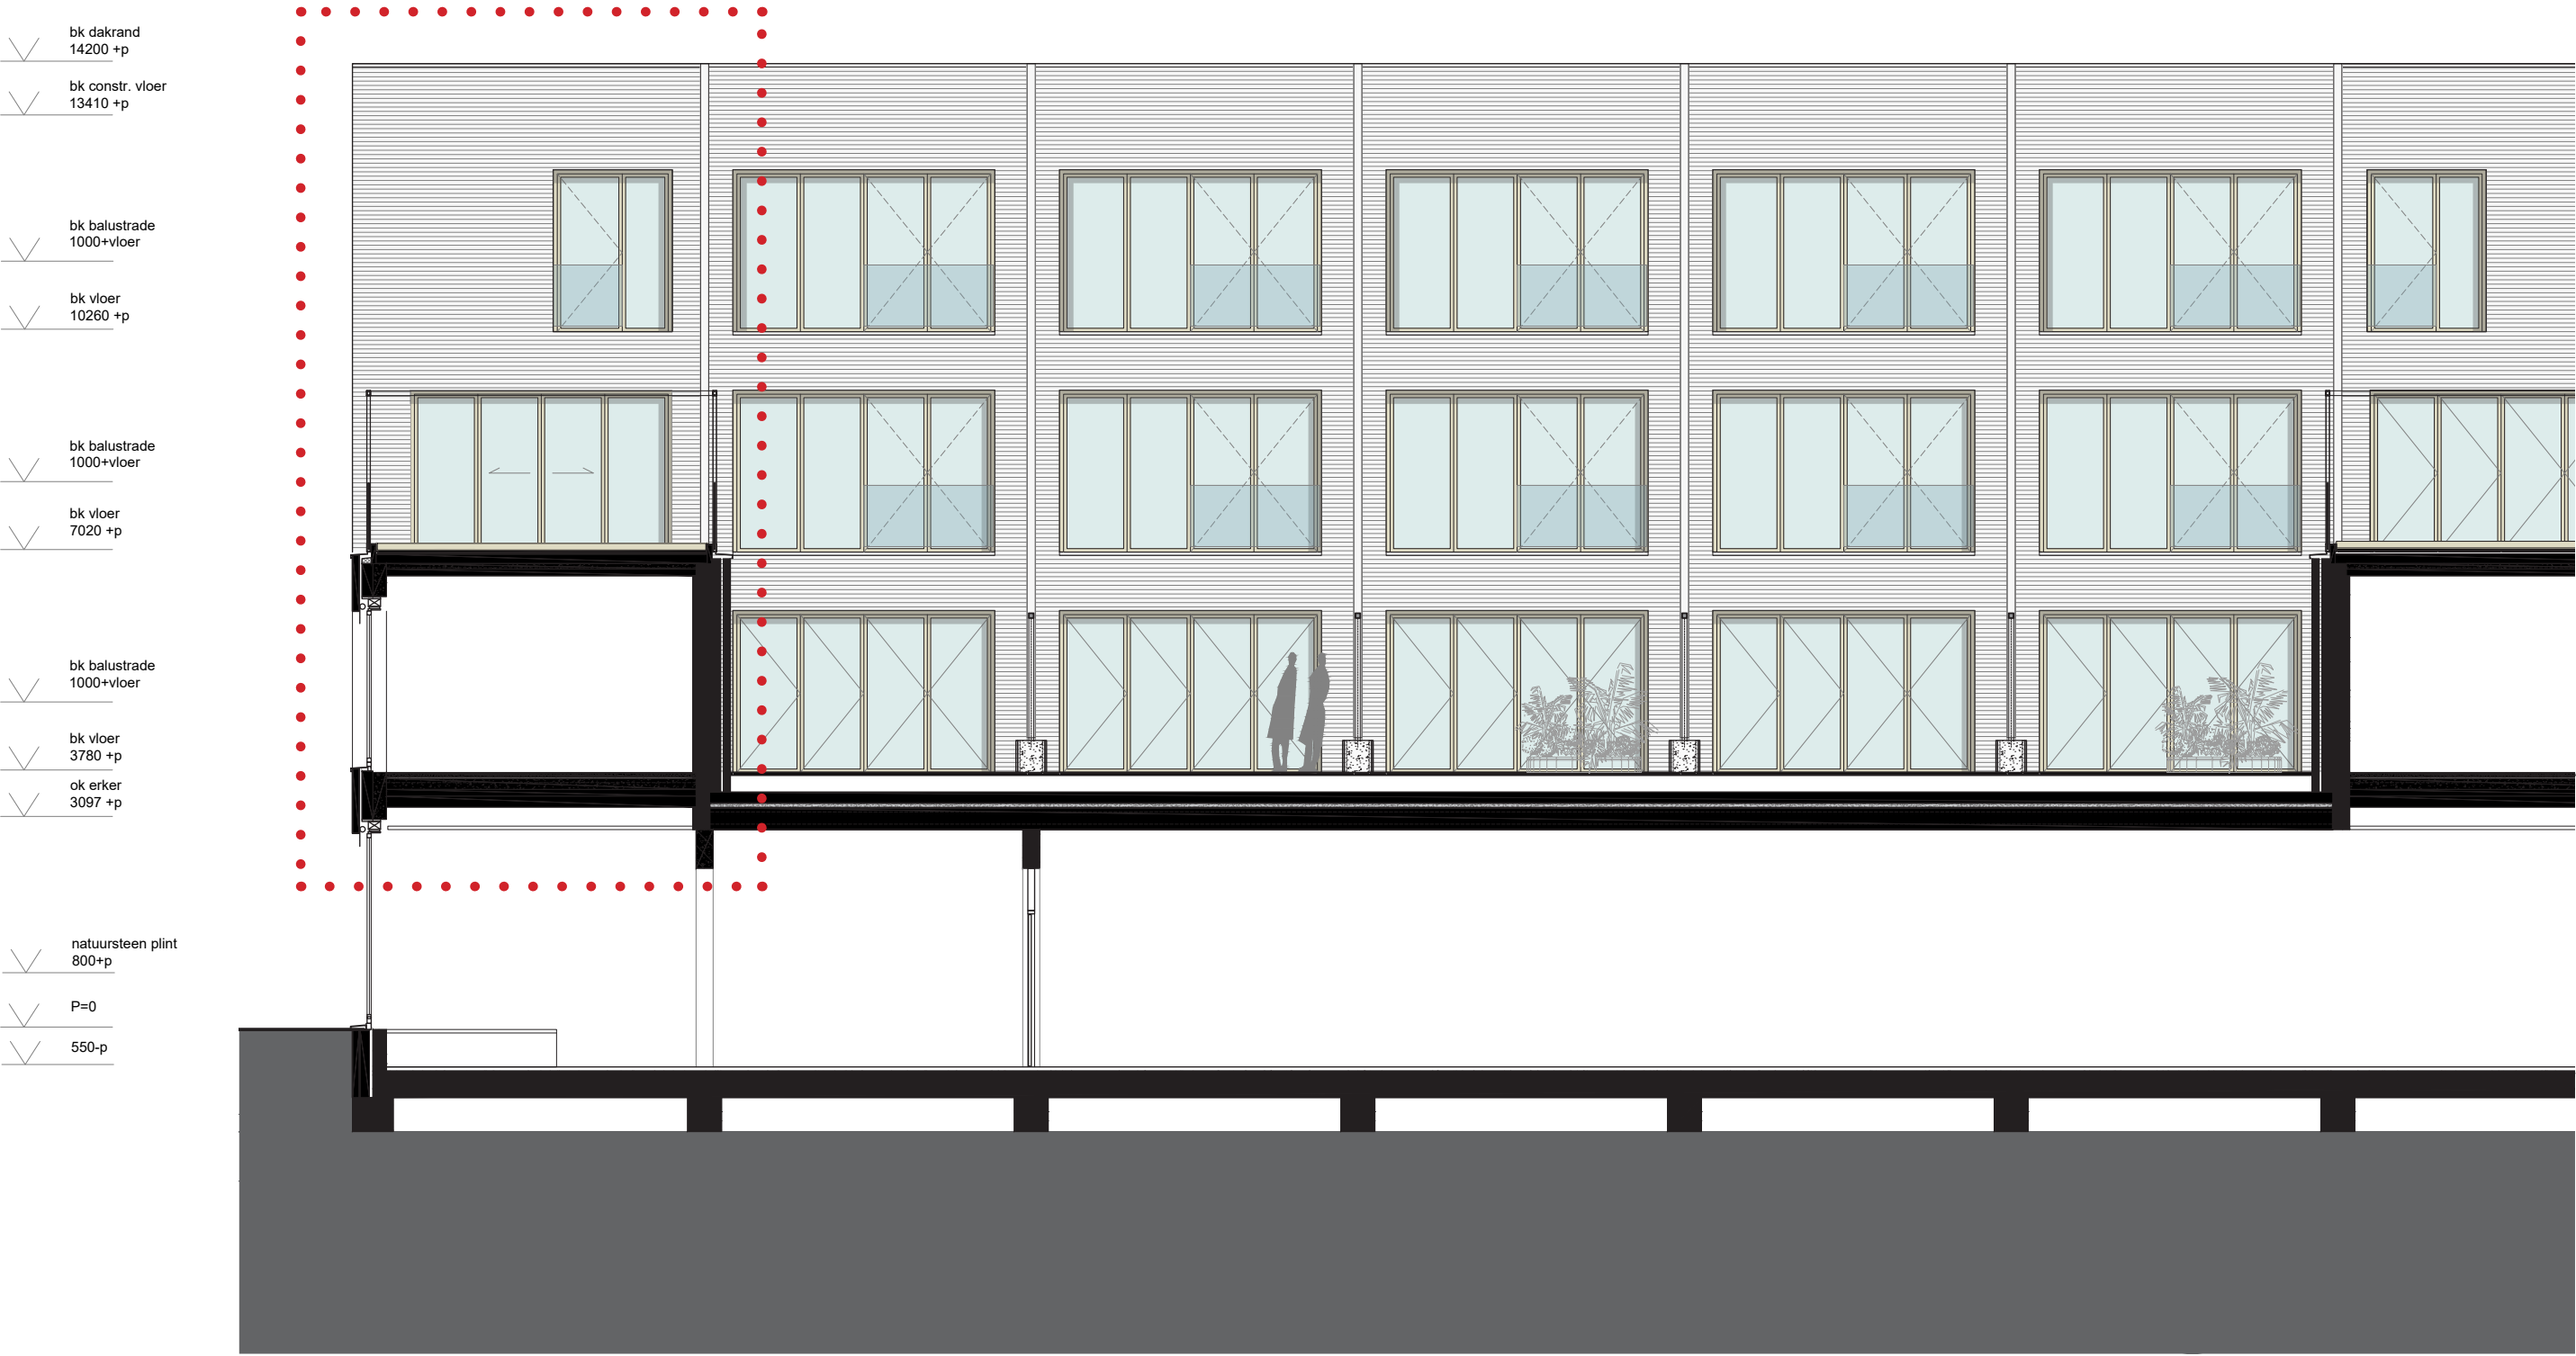

Woningtype H4

architect:	defesche van den putte architectuur + stedenbouw
opdrachtgever:	newbouw
woningtype:	h4
bouwnummer:	22
verdieping:	n.v.t.
GO:	192.8 m²
aantal:	1
datum:	11-12-2020
schaal:	1:100 (A2)
tekening:	doorsnede/westgevel