





Verkooptekeningen

Cruquius 1.6 Townhouses T4

Bouwnummer: 28

11-12-2020

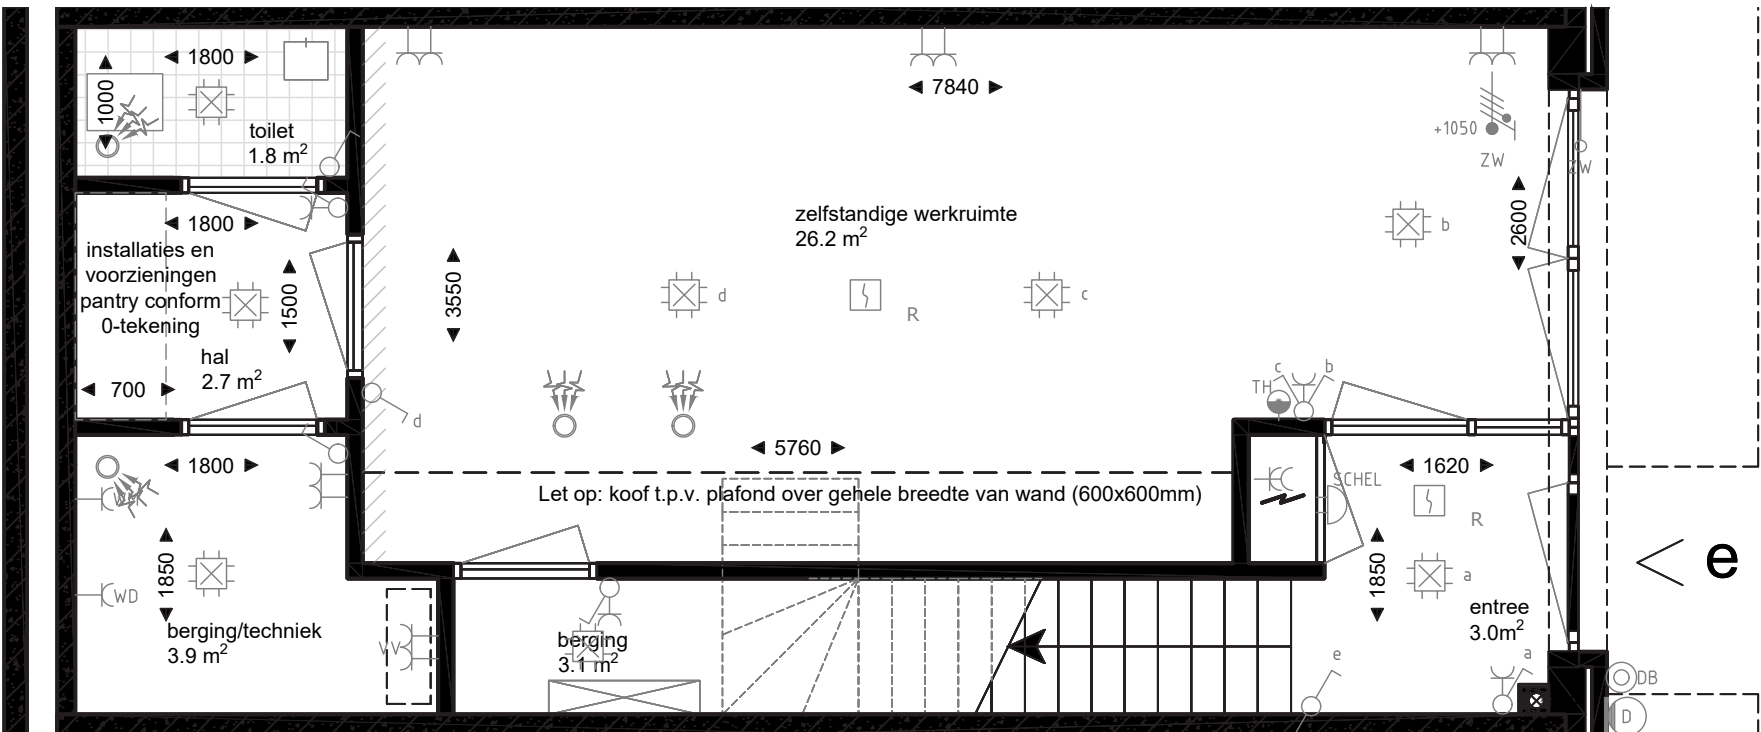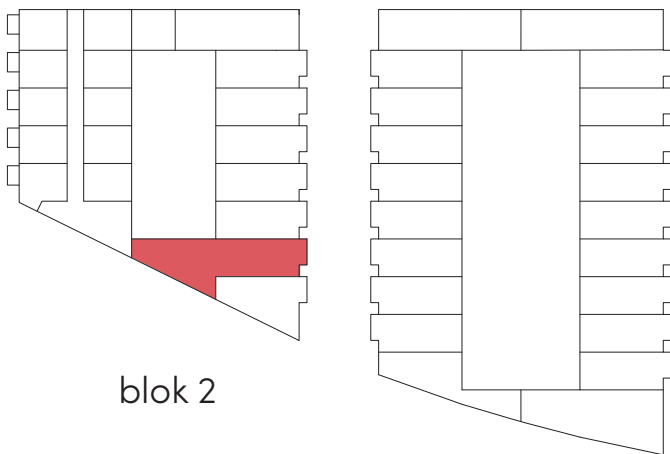

Woningtype T4

architect: defesche van den putte
opdrachtgever: architectuur + stedenbouw
newbouw

woningtype: t4
bouwnummer: 28
verdieping: begane grond
GO: 221.4 m²
aantal: 1



datum: 11-12-2020
schaal: 1:50 (A2)
tekening: plattegrond

- wandcontactdoos enkelvoudig met randaarde
- wandcontactdoos enkelvoudig met randaarde, spatwaterdicht
- wandcontactdoos tweevoudig met randaarde
- wandcontactdoos 2-voudig met randaarde in 2 inbouwdozen
- wandcontactdoos perilex
- aansluitpunt 1f+N+A
- aansluitpunt bedraad, zowel sterk- als zwak-stroom, (zie codering)
- aansluitpunt onbedraad, zowel sterk- als zwak-stroom, (zie codering)
- schakelaar 1-polig
- schakelaar 3-standen
- schakelaar, serie
- schakelaar, wissel
- combinatie schakelaar enkelp. en wcd enkelv. met randaarde
- combinatie schakelaar serie en wcd enkelv. met randaarde
- combinatie schakelaar wissel en wcd enkelv. met randaarde

- wandlichtpunt
- centraaldoos met lichtpunt
- bel
- beldrukker
- thermostaat
- centraal aardpunt
- rookmelder, optisch
- ventilatieventiel retour met stromingsrichting
- buitenkraan
- geen verblijfsgebied i.v.m. onvoldoende daglichttoetreding
- doorgaande wand van vloer tot plafond
- balustrade

- Afkortingen
- BR badkamerradiator
 - CAI centrale antenne inrichting
 - CAP centraal aardpunt
 - DB deurbel
 - MV mechanische ventilatie
 - T telefoon
 - TH thermostaat
 - VV vloerverwarming
 - WD wasdroger
 - WM wasmachine
 - ZW zonwering

Installaties en voorzieningen keuken, badkamer en
toilet conform 0-tekening.

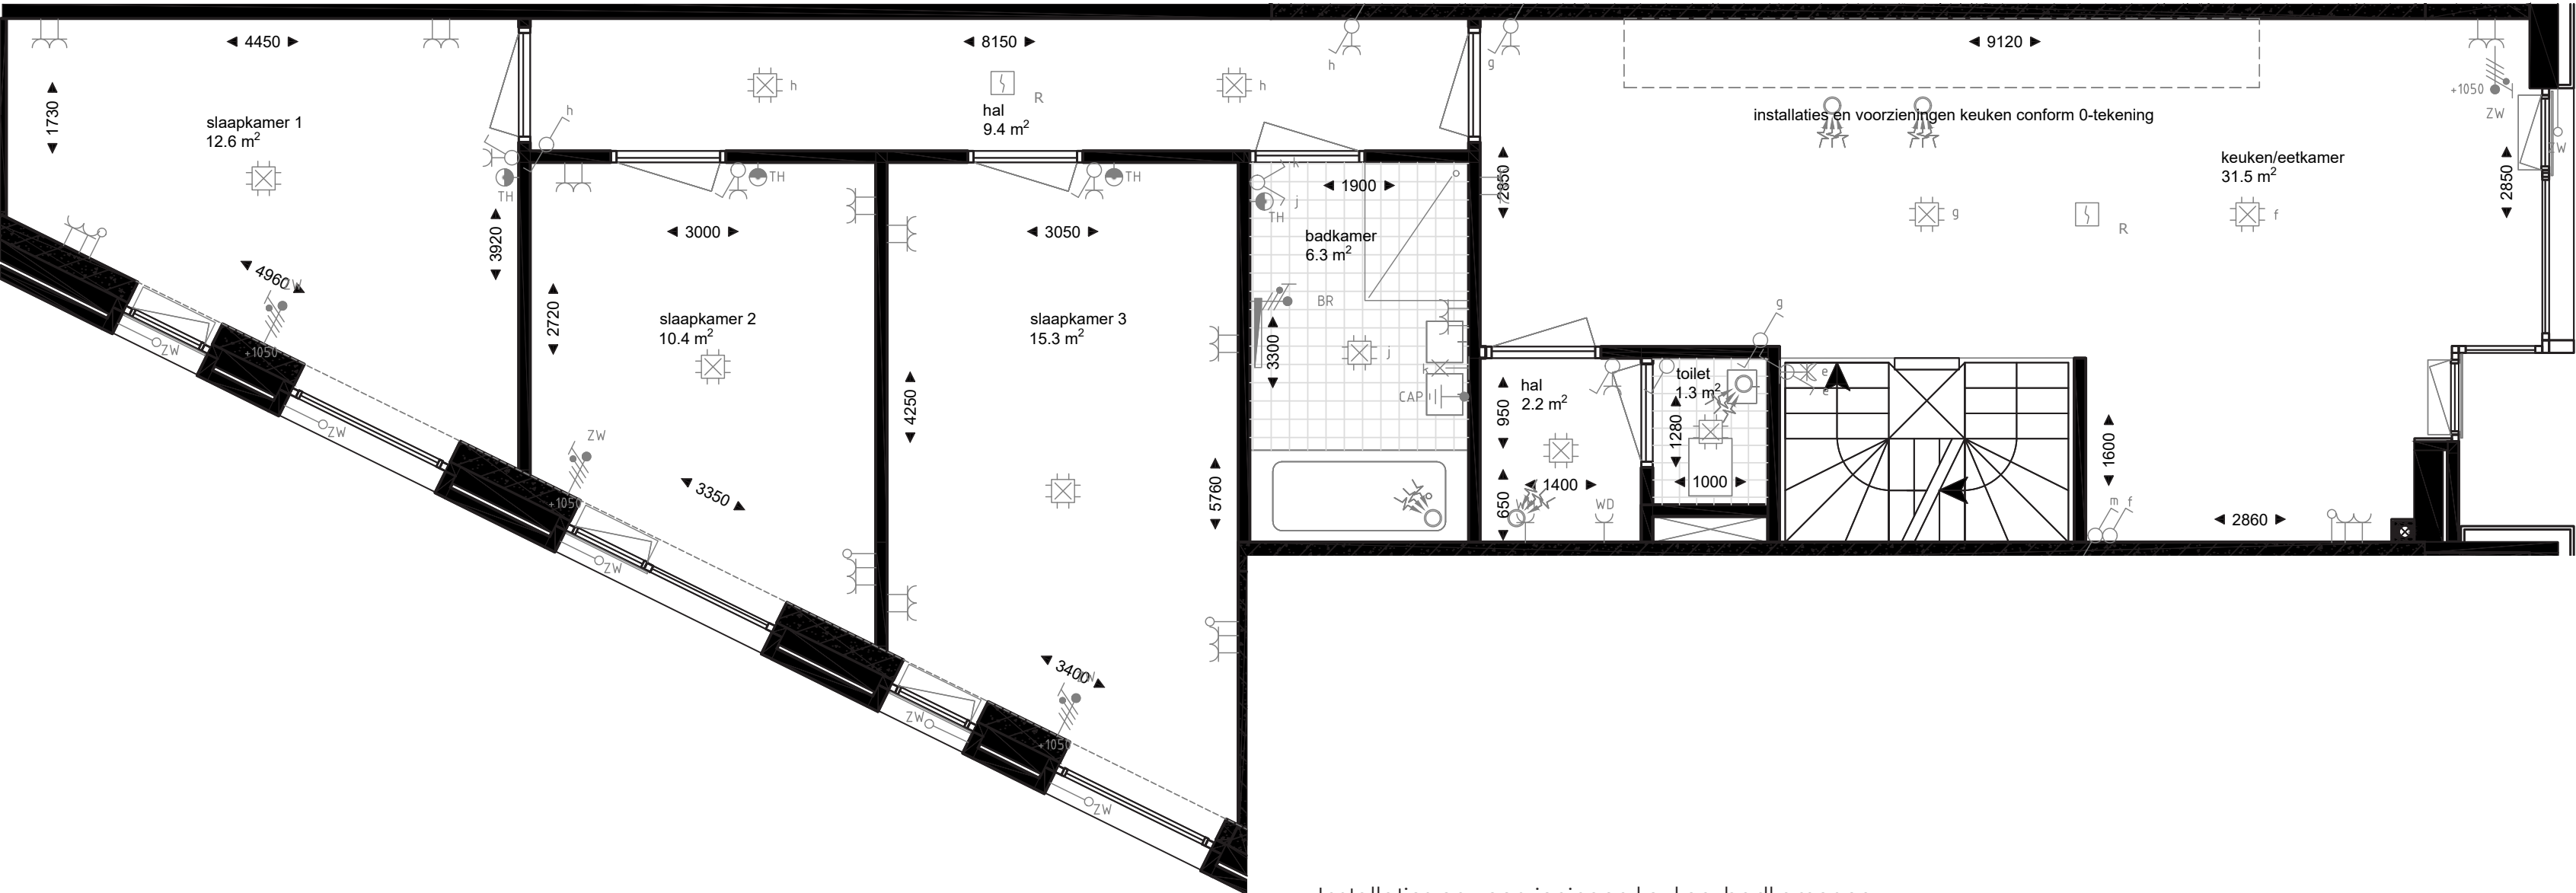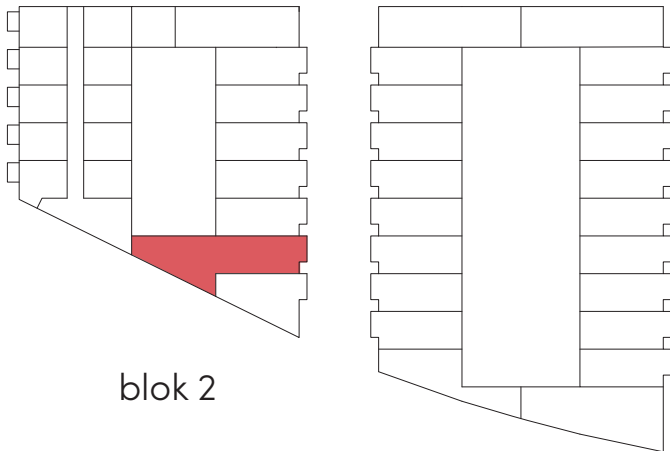

Installaties en voorzieningen keuken, badkamer en toilet conform 0-tekening.

Woningtype T4

architect:	defesche van den putte
	architectuur + stedenbouw
opdrachtgever:	newbouw
woningtype:	t4
bouwnummer:	28
verdieping:	eerste verdieping
GO:	221.4 m²
aantal:	1
datum:	11-12-2020
schaal:	1:50 (A2)
tekening:	plattegrond

- wandcontactdoos enkelvoudig met randaarde
- wandcontactdoos enkelvoudig met randaarde, spatwaterdicht
- wandcontactdoos tweevoudig met randaarde
- wandcontactdoos 2-voudig met randaarde in 2 inbouwdozen
- wandcontactdoos perilex
- aansluitpunt 1f+N+A
- aansluitpunt bedraad, zowel sterk- als zwak-stroom, (zie codering)
- aansluitpunt onbedraad, zowel sterk- als zwak-stroom, (zie codering)
- schakelaar 1-polig
- schakelaar 3-standen
- schakelaar, serie
- schakelaar, wissel
- combinatie schakelaar enkelp. en wcd enkelv. met randaarde
- combinatie schakelaar serie en wcd enkelv. met randaarde
- combinatie schakelaar wissel en wcd enkelv. met randaarde

wandlichtpunt

centraaldoos met lichtpunt

bel

beldrukker

thermostaat

centraal aardpunt

rookmelder, optisch

ventilatieventiel retour met stromingsrichting

buitenkraan

geen verblijfsgebied i.v.m. onvoldoende daglichttoetreding

doorgaande wand van vloer tot plafond

balustrade

BR

CAI

CAP

DB

MV

T

TH

VV

WD

WM

ZW

badkamerradiator

centrale antenne inrichting

centraal aardpunt

deurbel

mechanische ventilatie

telefoon



thermostaat

vloerverwarming

wasdroger

wasmachine

zonwering

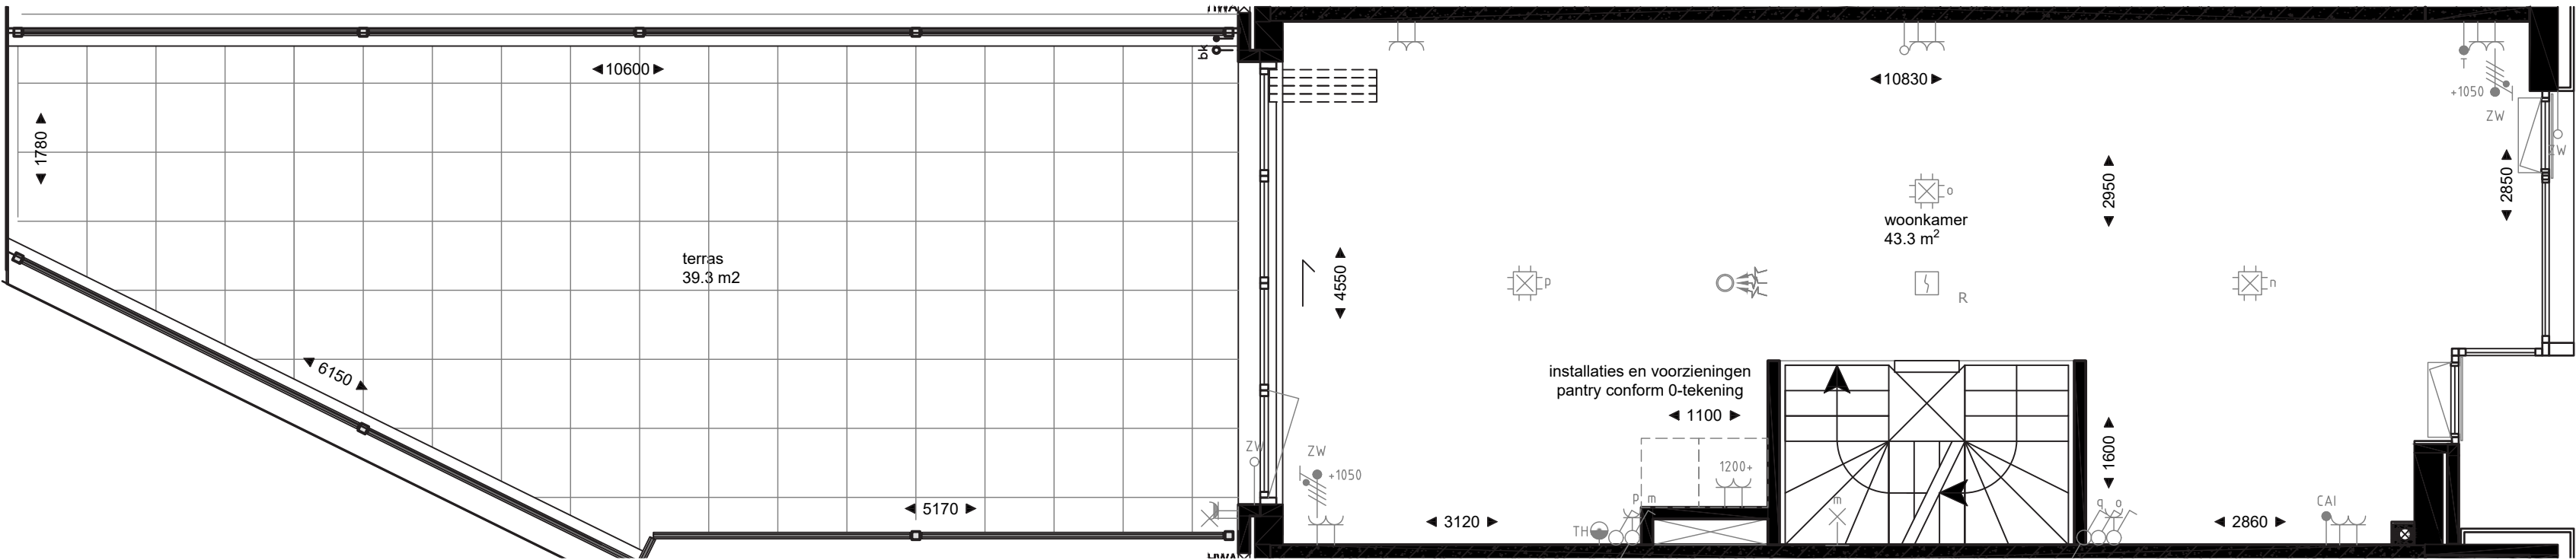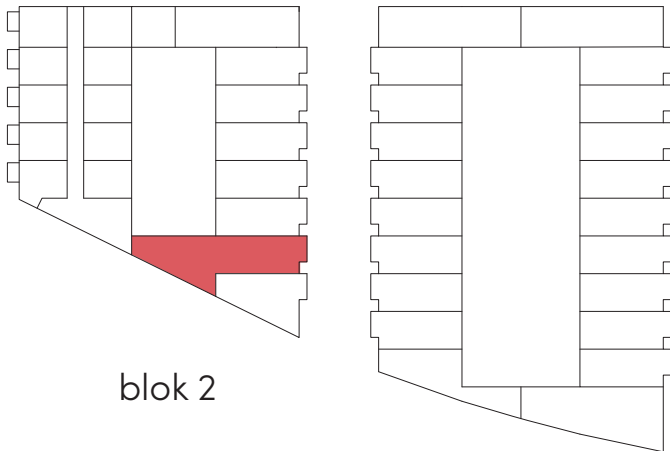

Woningtype T4



architect: defesche van den putte
architectuur + stedenbouw
opdrachtgever: newbouw

woningtype: t4
bouwnummer: 28
verdieping: tweede verdieping
GO: 221.4 m²
aantal: 1

datum: 11-12-2020
schaal: 1:50 (A2)
tekening: plattegrond

Installaties en voorzieningen keuken, badkamer en
toilet conform 0-tekening.

	wandcontactdoos enkelvoudig met randaarde		wandlichtpunt	Afkortingen BR badkamerradiator CAI centrale antenne inrichting CAP centraal aardpunt DB deurbel MV mechanische ventilatie T telefoon TH thermostaat VV vloerverwarming WD wasdroger WM wasmachine ZW zonwering
	wandcontactdoos enkelvoudig met randaarde, spatwaterdicht		centraaldoos met lichtpunt	
	wandcontactdoos tweevoudig met randaarde		bel	
	wandcontactdoos 2-voudig met randaarde in 2 inbouwdozen		beldrukker	
	wandcontactdoos perilex		thermostaat	
	aansluitpunt 1f+N+A		centraal aardpunt	
	aansluitpunt bedraad, zowel sterk- als zwak-stroom, (zie codering)		rookmelder, optisch	
	aansluitpunt onbedraad, zowel sterk- als zwak-stroom, (zie codering)		ventilatieventiel retour met stromingsrichting	
	schakelaar 1-polig		buitenkraan	
	schakelaar 3-standen		geen verblijfsgebied i.v.m. onvoldoende daglichttoetreding	
	schakelaar, serie		doorgaande wand van vloer tot plafond	
	schakelaar, wissel		balustrade	
	combinatie schakelaar enkelp. en wcd enkelp. met randaarde			
	combinatie schakelaar serie en wcd enkelp. met randaarde			
	combinatie schakelaar wissel en wcd enkelp. met randaarde			

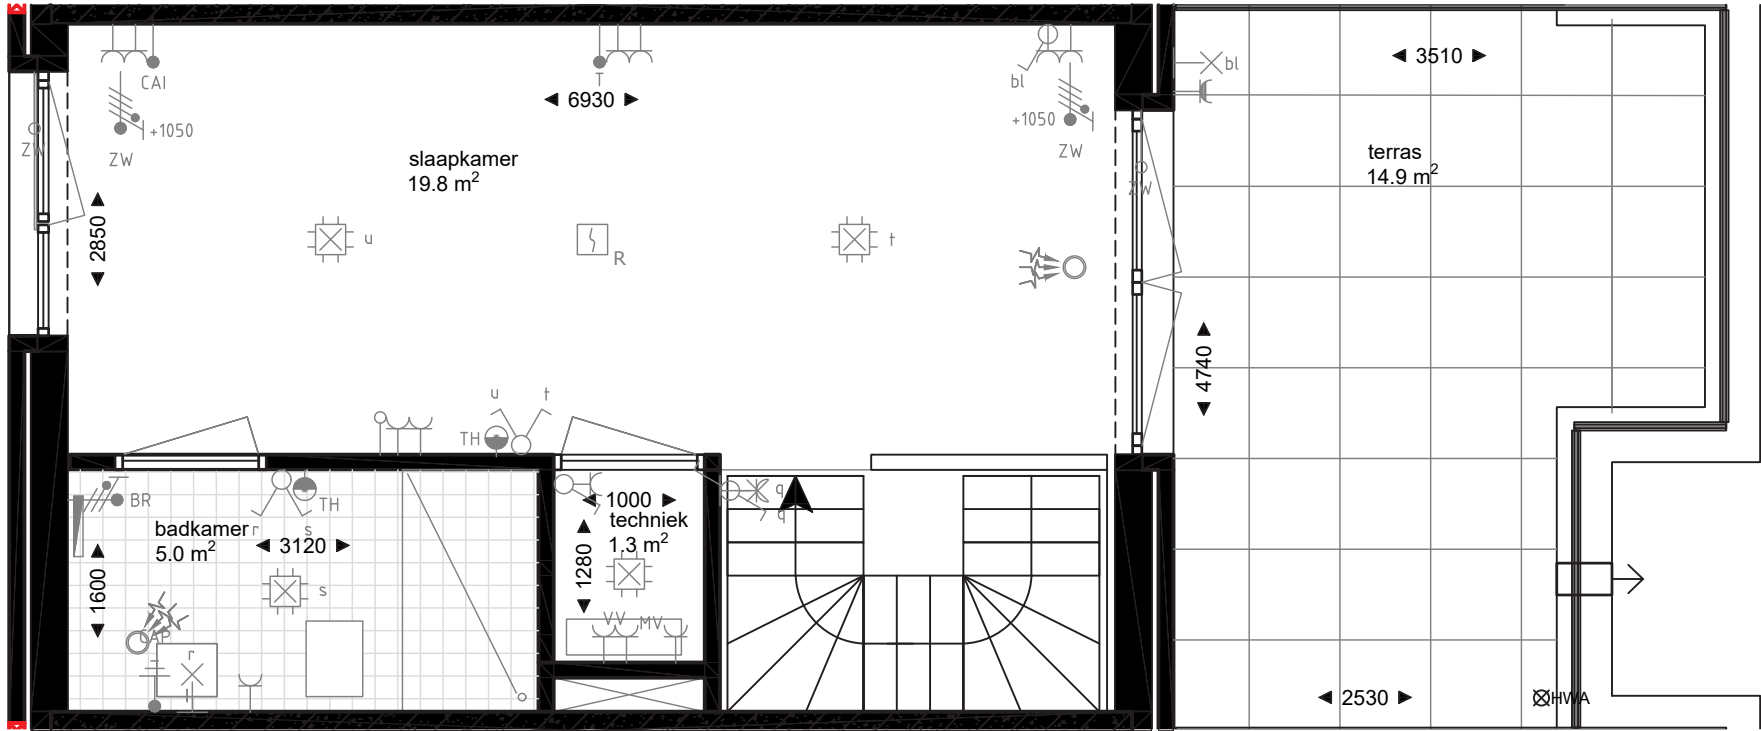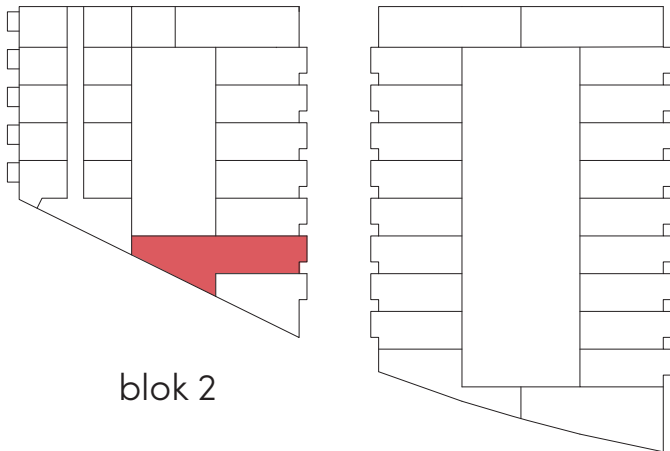

Woningtype T4

architect: defesche van den putte
opdrachtgever: architectuur + stedenbouw
newbouw

woningtype: t4
bouwnummer: 28
verdieping: derde verdieping
GO: 221.4 m²
aantal: 1


datum: 11-12-2020
schaal: 1:50 (A2)
tekening: plattegrond

Installaties en voorzieningen keuken, badkamer en
toilet conform 0-tekening.

- wandcontactdoos enkelvoudig met randaarde
- wandcontactdoos enkelvoudig met randaarde, spatwaterdicht
- wandcontactdoos tweevoudig met randaarde
- wandcontactdoos 2-voudig met randaarde in 2 inbouwdozen
- wandcontactdoos perilex
- aansluitpunt 1f+N+A
- aansluitpunt bedraad, zowel sterk- als zwak-stroom, (zie codering)
- aansluitpunt onbedraad, zowel sterk- als zwak-stroom, (zie codering)
- schakelaar 1-polig
- schakelaar 3-standen
- schakelaar, serie
- schakelaar, wissel
- combinatie schakelaar enkelp. en wcd enkelv. met randaarde
- combinatie schakelaar serie en wcd enkelv. met randaarde
- combinatie schakelaar wissel en wcd enkelv. met randaarde

- wandlichtpunt
- centraaldoos met lichtpunt
- bel
- beldrukker
- thermostaat
- centraal aardpunt
- rookmelder, optisch
- ventilatieventiel retour met stromingsrichting
- buitenkraan
- geen verblijfsgebied i.v.m. onvoldoende daglichttoetreding
- doorgaande wand van vloer tot plafond
- balustrade

- Afkortingen
- BR badkamerradiator
 - CAI centrale antenne inrichting
 - CAP centraal aardpunt
 - DB deurbel
 - MV mechanische ventilatie
 - T telefoon
 - TH thermostaat
 - VV vloerverwarming
 - WD wasdroger
 - WM wasmachine
 - ZW zonwering

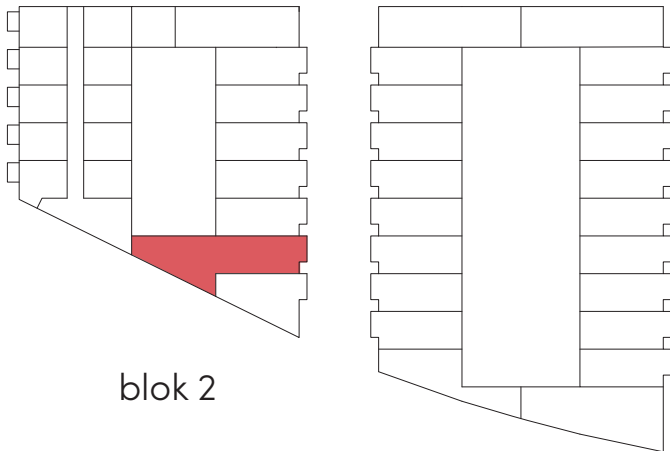


blok 2

blok 1




Woningtype T4

architect:	defesche van den putte architectuur + stedenbouw
opdrachtgever:	newbouw
woningtype:	t4
bouwnummer:	28
verdieping:	n.v.t.
GO:	221.4 m²
aantal:	1
datum:	11-12-2020
schaal:	1:100 (A2)
tekening:	oostgevel

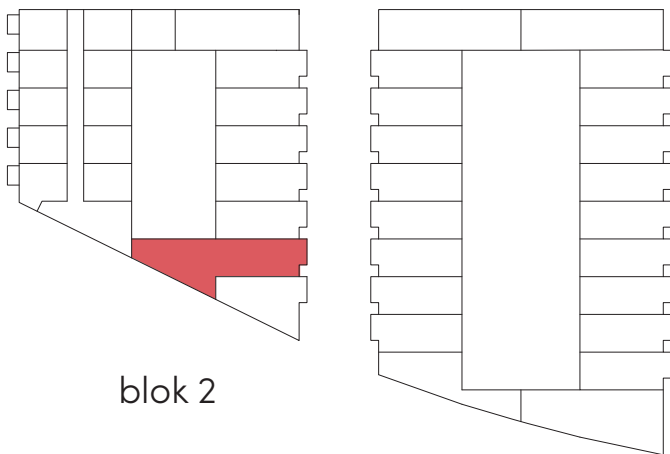

blok 2


blok 1

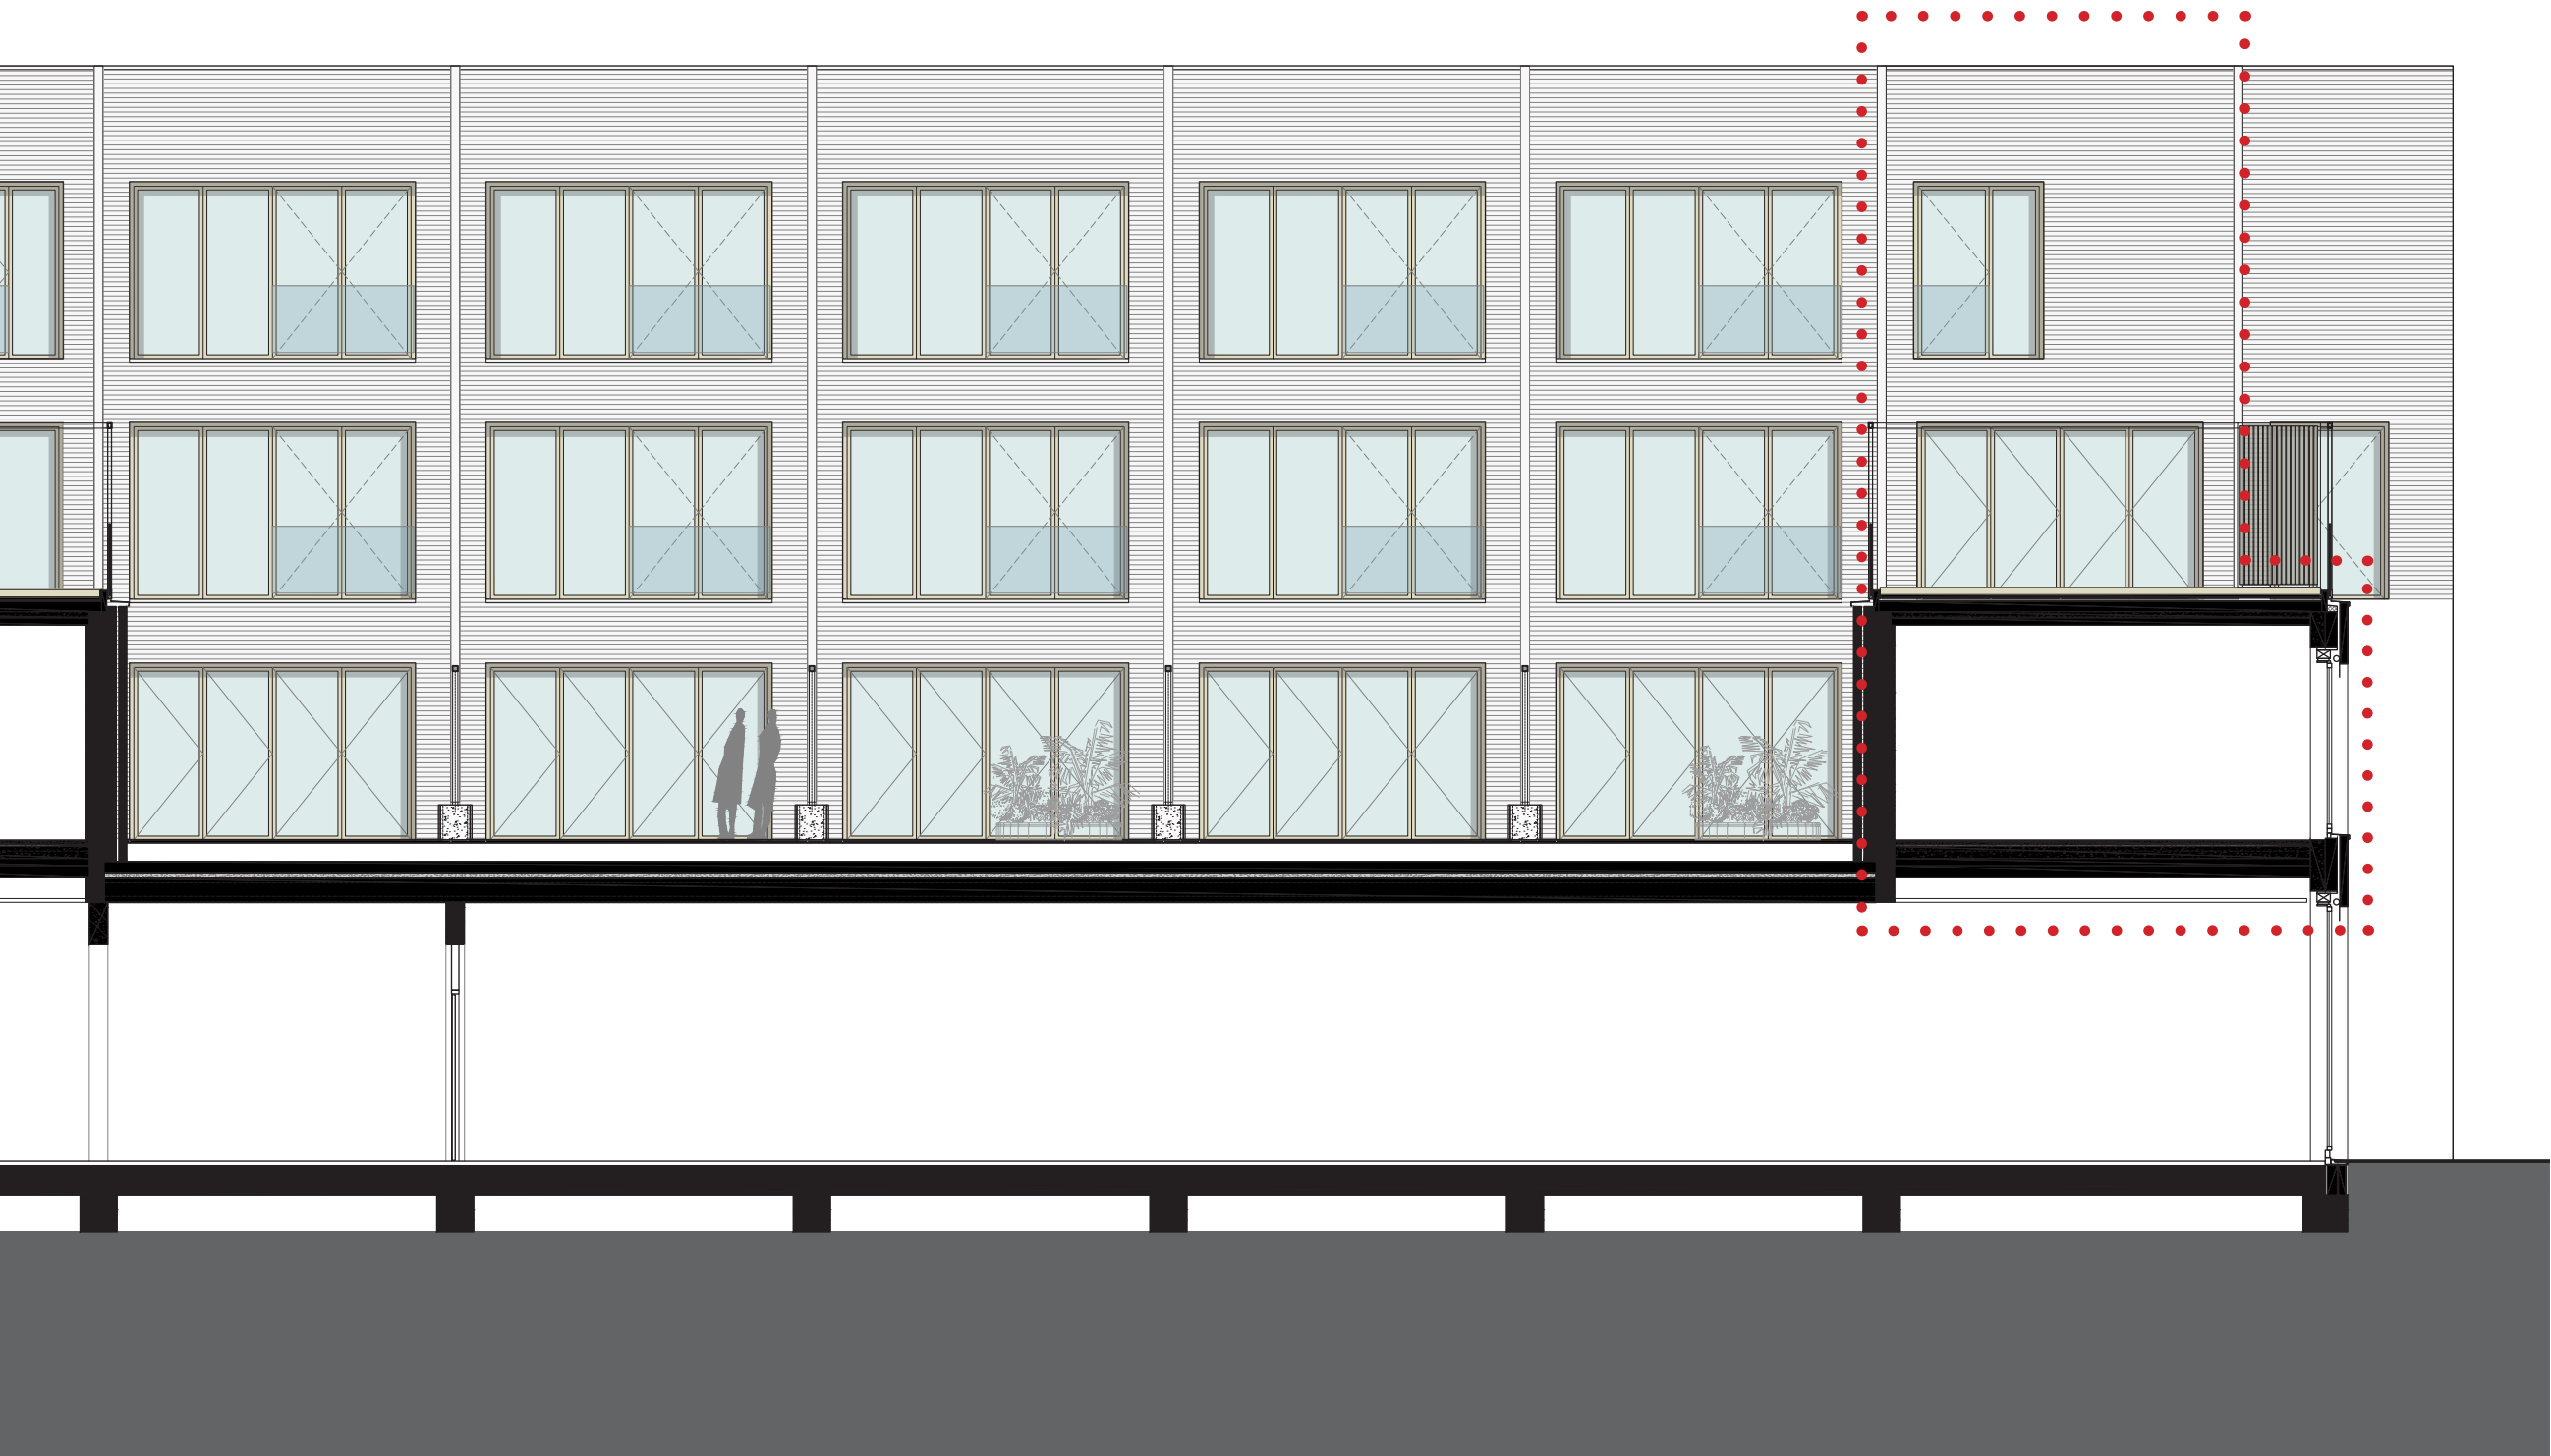

- bk dakrand
14200 +p
- bk constr. vloer
13410 +p
- bk balustrade
1000+vloer
- bk vloer
10260 +p
- bk balustrade
1000+vloer
- bk vloer
7020 +p
- bk balustrade
1000+vloer
- bk vloer
3780 +p
- ok erker
3097 +p
- natuursteen plint
800+p
- P=0
- 550-p

Woningtype T4

architect:	defesche van den putte architectuur + stedenbouw
opdrachtgever:	newbouw
woningtype:	t4
bouwnummer:	28
verdieping:	n.v.t.
GO:	221.4 m²
aantal:	1
datum:	11-12-2020
schaal:	1:100 (A2)
tekening:	doorsnede/westgevel

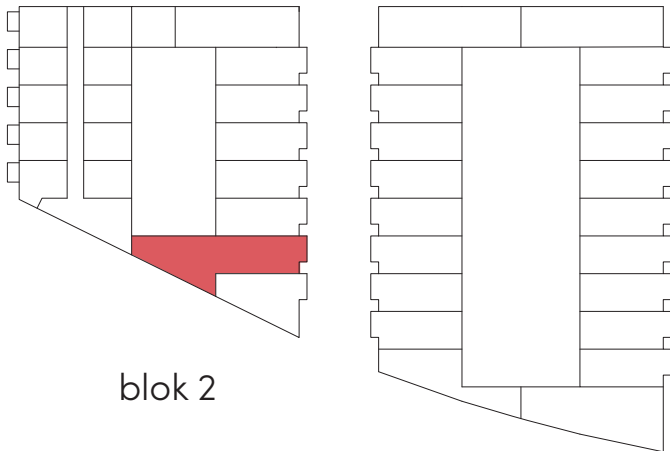

- bk dakrand
14200 +p
- bk constr. vloer
13410 +p
- bk balustrade
1000+vloer
- bk vloer
10280 +p
- bk balustrade
1000+vloer
- bk vloer
7020 +p
- bk balustrade
1000+vloer
- bk vloer
3780 +p
- ok erker
3097 +p
- natuursteen plint
800+p
- P=0
- 550-p

Woningtype T4

architect:	defesche van den putte architectuur + stedenbouw
opdrachtgever:	newbouw
woningtype:	t4
bouwnummer:	28
verdieping:	n.v.t.
GO:	221.4 m²
aantal:	1
datum:	11-12-2020
schaal:	1:100 (A2)
tekening:	zuidgevel