

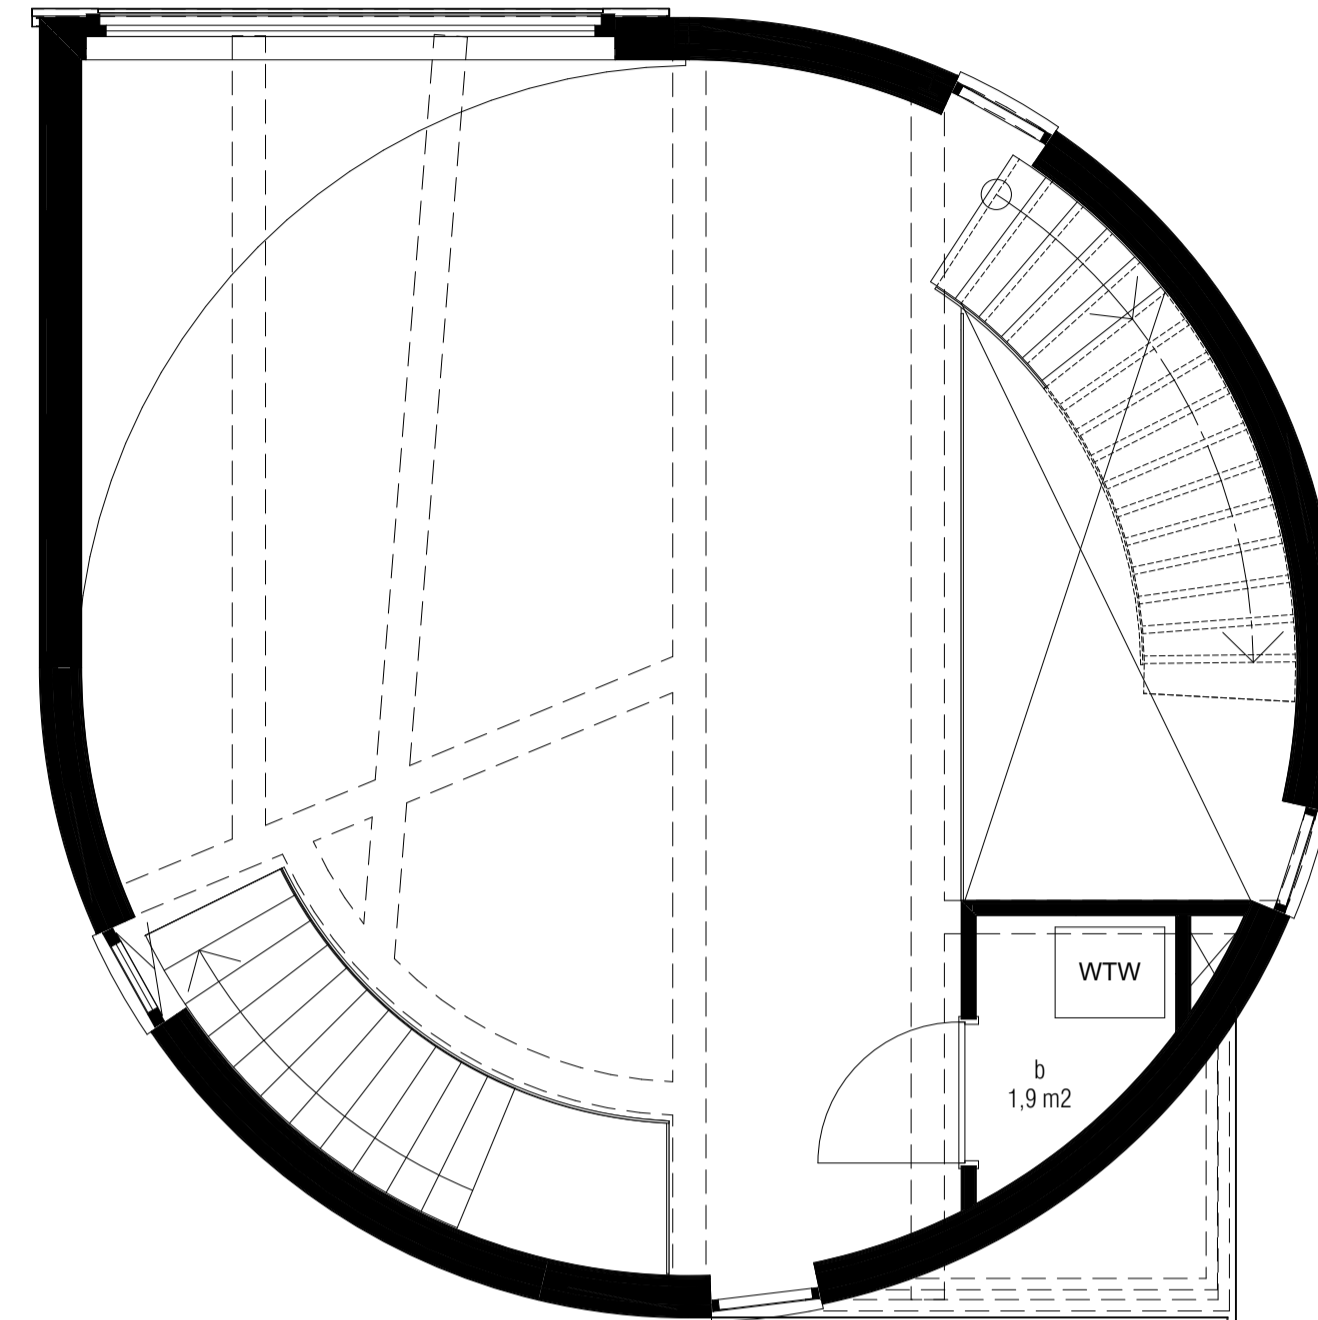




06 zesde verdieping

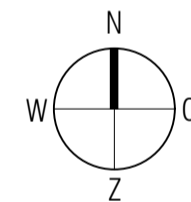

07 zevende verdieping

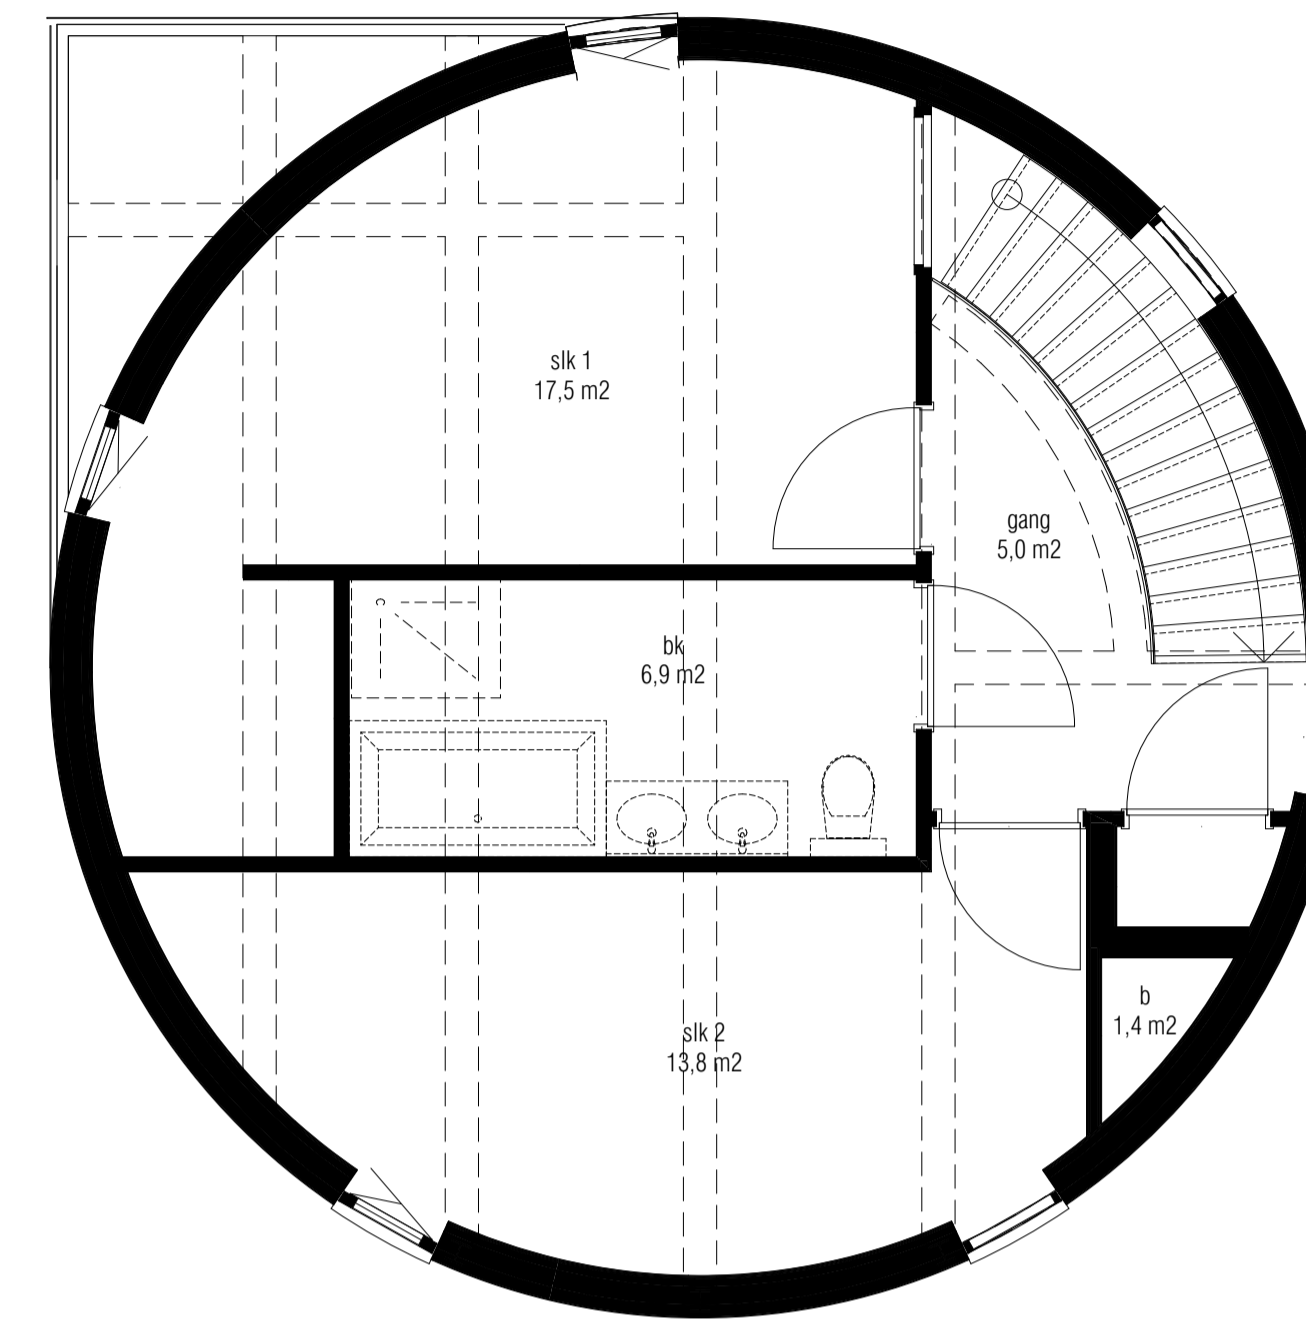

08 achtste verdieping

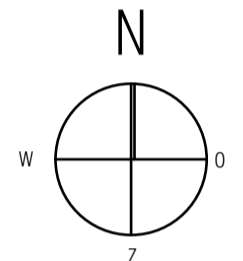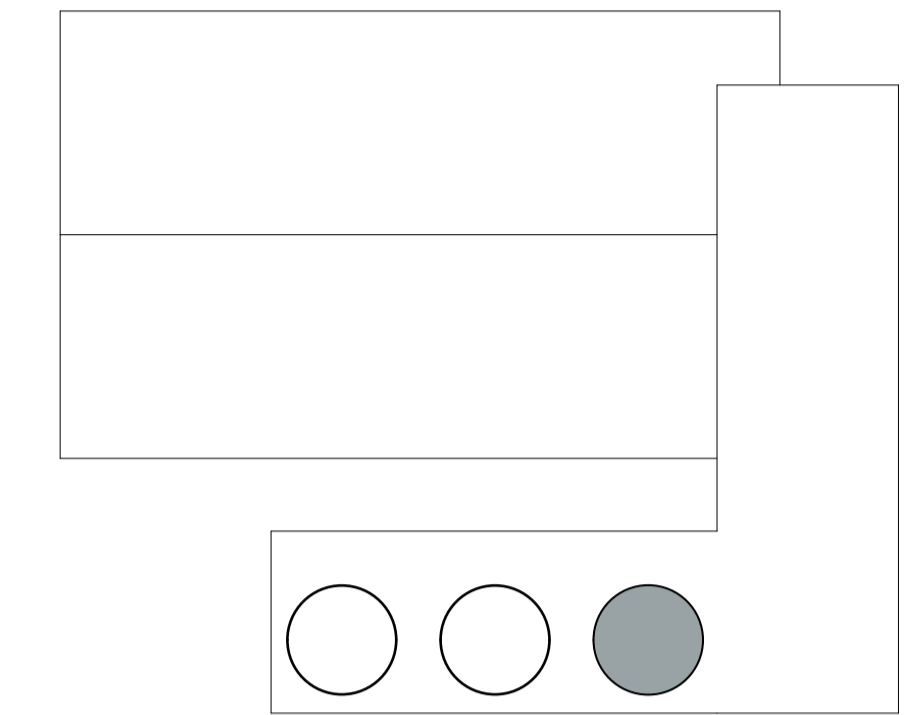

- Installatie is niet aangegeven op tekening. Zie hiervoor de gerealiseerde installatie.
- Inblaas- en afzuigpunten ventilatie staan niet op tekening. Zie hiervoor de gerealiseerde installatie.
- De traptreden zijn van hout. De trap zelf is uitgevoerd in staal.
- Badkamer en toiletruimte worden casco opgeleverd. De installatie is afgedopt aangebracht. De afwerkvloer is afwisselend wel en niet aangebracht. Zie hiervoor de werkelijke situatie
- Woonkamer is voorzien van een elektrisch horizontaal schuifraam
- Badkamer is voorzien van een rond daklicht
- In de technische ruimte op de 7e verdieping is een koof aangebracht om de installatie af te werken.
- In de technische ruimte op de 7e verdieping is een elektrische boiler toegevoegd
- In de berging op de 8e verdieping is een demontabele achterwand geplaatst om de installatie af te werken. In de overige ruimte is de opstelplaats voor de wasmachine en droger gerealiseerd.

	contact info@cruquius.nl	cruquius.nl fb.com/cruquius
	Architect LEVS architecten 020 6735762	Cruquiusweg 111d 1019 AG Amsterdam
Type	Silo 1 / GO 152 m²	Datum 11-03-2022
Bouwnummer	A91 - 6e, 7e, 8e VERDIEPING	Schaal 1:50
Tekening	Plattegrond	Opdrachtgever AMVEST
Adres	Wijnsilostraat 165	

Alkorting	Omschrijving	Alkorting	Omschrijving	Alkorting	Omschrijving	Symbool	Omschrijving	Symbool	Omschrijving	Symbool	Omschrijving
R	Rookmelder	CO	CO-meter	wk	woonkamer		Aansluitpunt data bedraad		Wandcontactdoos 1-voudig IP44 spatwaterdicht opbouw		Optische roommelder
AS	Alfiveset	D	Data	k	keuken		Datapunt 1-voudig inbouw		Thermostaat		Schakelaar enkelpolig
RA	Randapparatuur	CAI	Centrale antenne inrichtingen	slk	slaapkamer		Aansluitpunt CAI niet bedraad		Electric radiator		Schakelaar 3-standen, draadloos, positionering nader te bepalen
BD	Beldrukker	KP	Kookplaat	mik	meterkast		Aansluitpunt CAI bedraad		Aansluitpunt 400V 3-fase, nul, aarde		Schakelaar serie
WM	Wasmachine	KK	Koelkast	tr	toiletruimte		Wandcontactdoos 2-voudig inbouw met beschermingscontact		Wcd inbouw 400V met 2fase, nul, aarde + nul		Schakelaar knuis
WD	Wasdroger	VW	Vaatwasser	bkr	badkamer		Wandcontactdoos 1-voudig inbouw met beschermingscontact		Aansluitpunt 230V 1-fase, nul, aarde		Schakelaar uitgevoerd met dimmer
ZW	Zonering	CO	Combi-oven	br	bergruimte		Wandcontactdoos 2-voudig met beschermingscontact		Centraal aardpunt		Drainlegraam
		AK	Alfzigkap				bezoemer		CO2 meter		Centraaldoos
		LP	Lichtpunt				beldrukker		Temperatuur sensor		Drainlegraam
							beeldintercom		Telefoon		Alfzuigpunt mechanische ventilatie
							DB		Alfzuigapparaat		Schulplui
							Driesbox / vloerverdeler				