
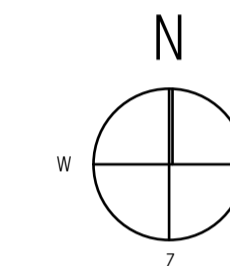


begane grond

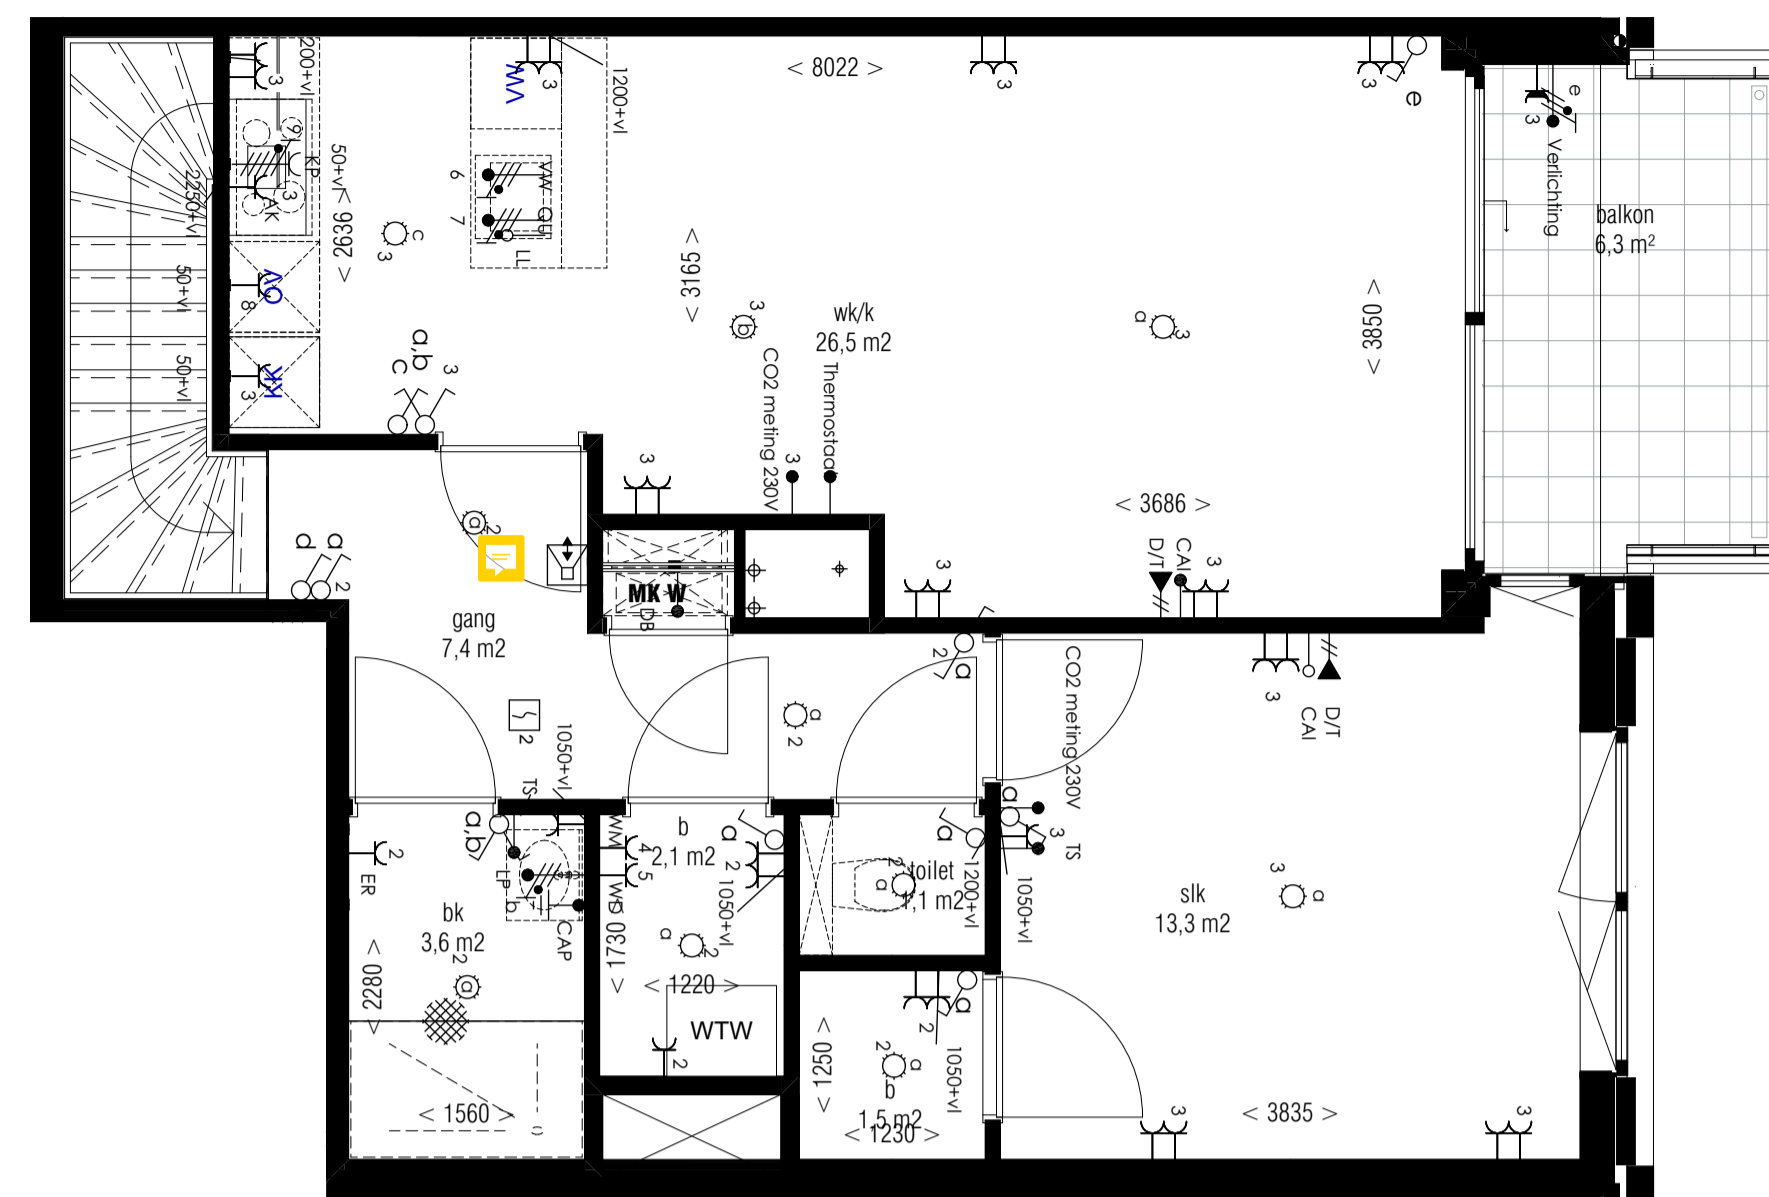

eerste verdieping

- Installatie wijkt af van tekening. Zie hiervoor de gerealiseerde installatie.
- Inblaas- en afzuigpunten ventilatie staan niet op tekening. Zie hiervoor de gerealiseerde installatie.
- Badkamer en toiletruimte worden casco opgeleverd. De installatie is afgedopt aangebracht. De afwerkvloer is afwisselend wel en niet aangebracht. Zie hiervoor de werkelijke situatie. Draingoot voor de douche is wel aangebracht.
- In de atelierruimte is een riolaansluiting aangebracht.
- Videfoon installatie op de verdieping is aangesloten op de voordeur van het atelier.

Alkorting	Omschrijving	Alkorting	Omschrijving	Alkorting	Omschrijving	Symbool	Omschrijving	Symbool	Omschrijving	Symbool	Omschrijving
R	Rookmelder	CO	CO-meter	wk	woonkamer		Aansluitpunt data bedraad		Wandcontactdoos 1-voudig IP44 spatwaterdicht opbouw		Optische roomdivider
AS	Alfiveset	D	Data	k	keuken		Datapunt 1-voudig inbouw		Thermostaat		Schakelaar enkelpolig
RA	Randapparatuur	CAI	Centrale antenne inrichtingen	slk	slaapkamer		Aansluitpunt CAI niet bedraad		Electrische radiator		Schakelaar 3-standen, draadloos, positionering nader te bepalen
BD	Beldrukker	KP	Kookplaat	mik	meterkast		Aansluitpunt CAI bedraad		Aansluitpunt 400V 3-fase, nul, aarde		Schakelaar serie
WM	Wasmachine	KK	Koelkast	tr	toiletruimte		Wandcontactdoos 2-voudig inbouw met beschermingscontact		Wcd inbouw 400V met 2fase, aarde + nul		Schakelaar knuis
WD	Wastogger	VW	Vaatwasser	bkr	badkamer		Wandcontactdoos 1-voudig inbouw met beschermingscontact		Wandcontactdoos 2-voudig met beschermingscontact		Schakelaar uitgevoerd met dimmer
ZW	Zonering	CO	Combi-oven	br	bergruimte		belzoemer		CO2 meter		Draaikegram
		AK	Alzijkap				beldrukker		Temperatuur sensor		Alzuijpunt mechanische ventilatie
		LP	Lichtpunt				beeldintercom		Telefoon		Afzuigpui
							Driesbox / vloerverdelers				

GEWIJZIGD 15-02-2022

	Contact info@cruquius.nl	cruquius.nl fb.com/cruquius
	Architect LEVS architecten 020 6735762	Cruquiusweg 111d 1019 AG Amsterdam



Type	C2 / GO 130 m²	Datum	10-06-2021
Bouwnummer	A5 - BG, 1E VERDIEPING	Schaal	1:50
Tekening	Plattegrond	Opdrachtgever	AMVEST
Adres	Wijnsilostraat 171		