

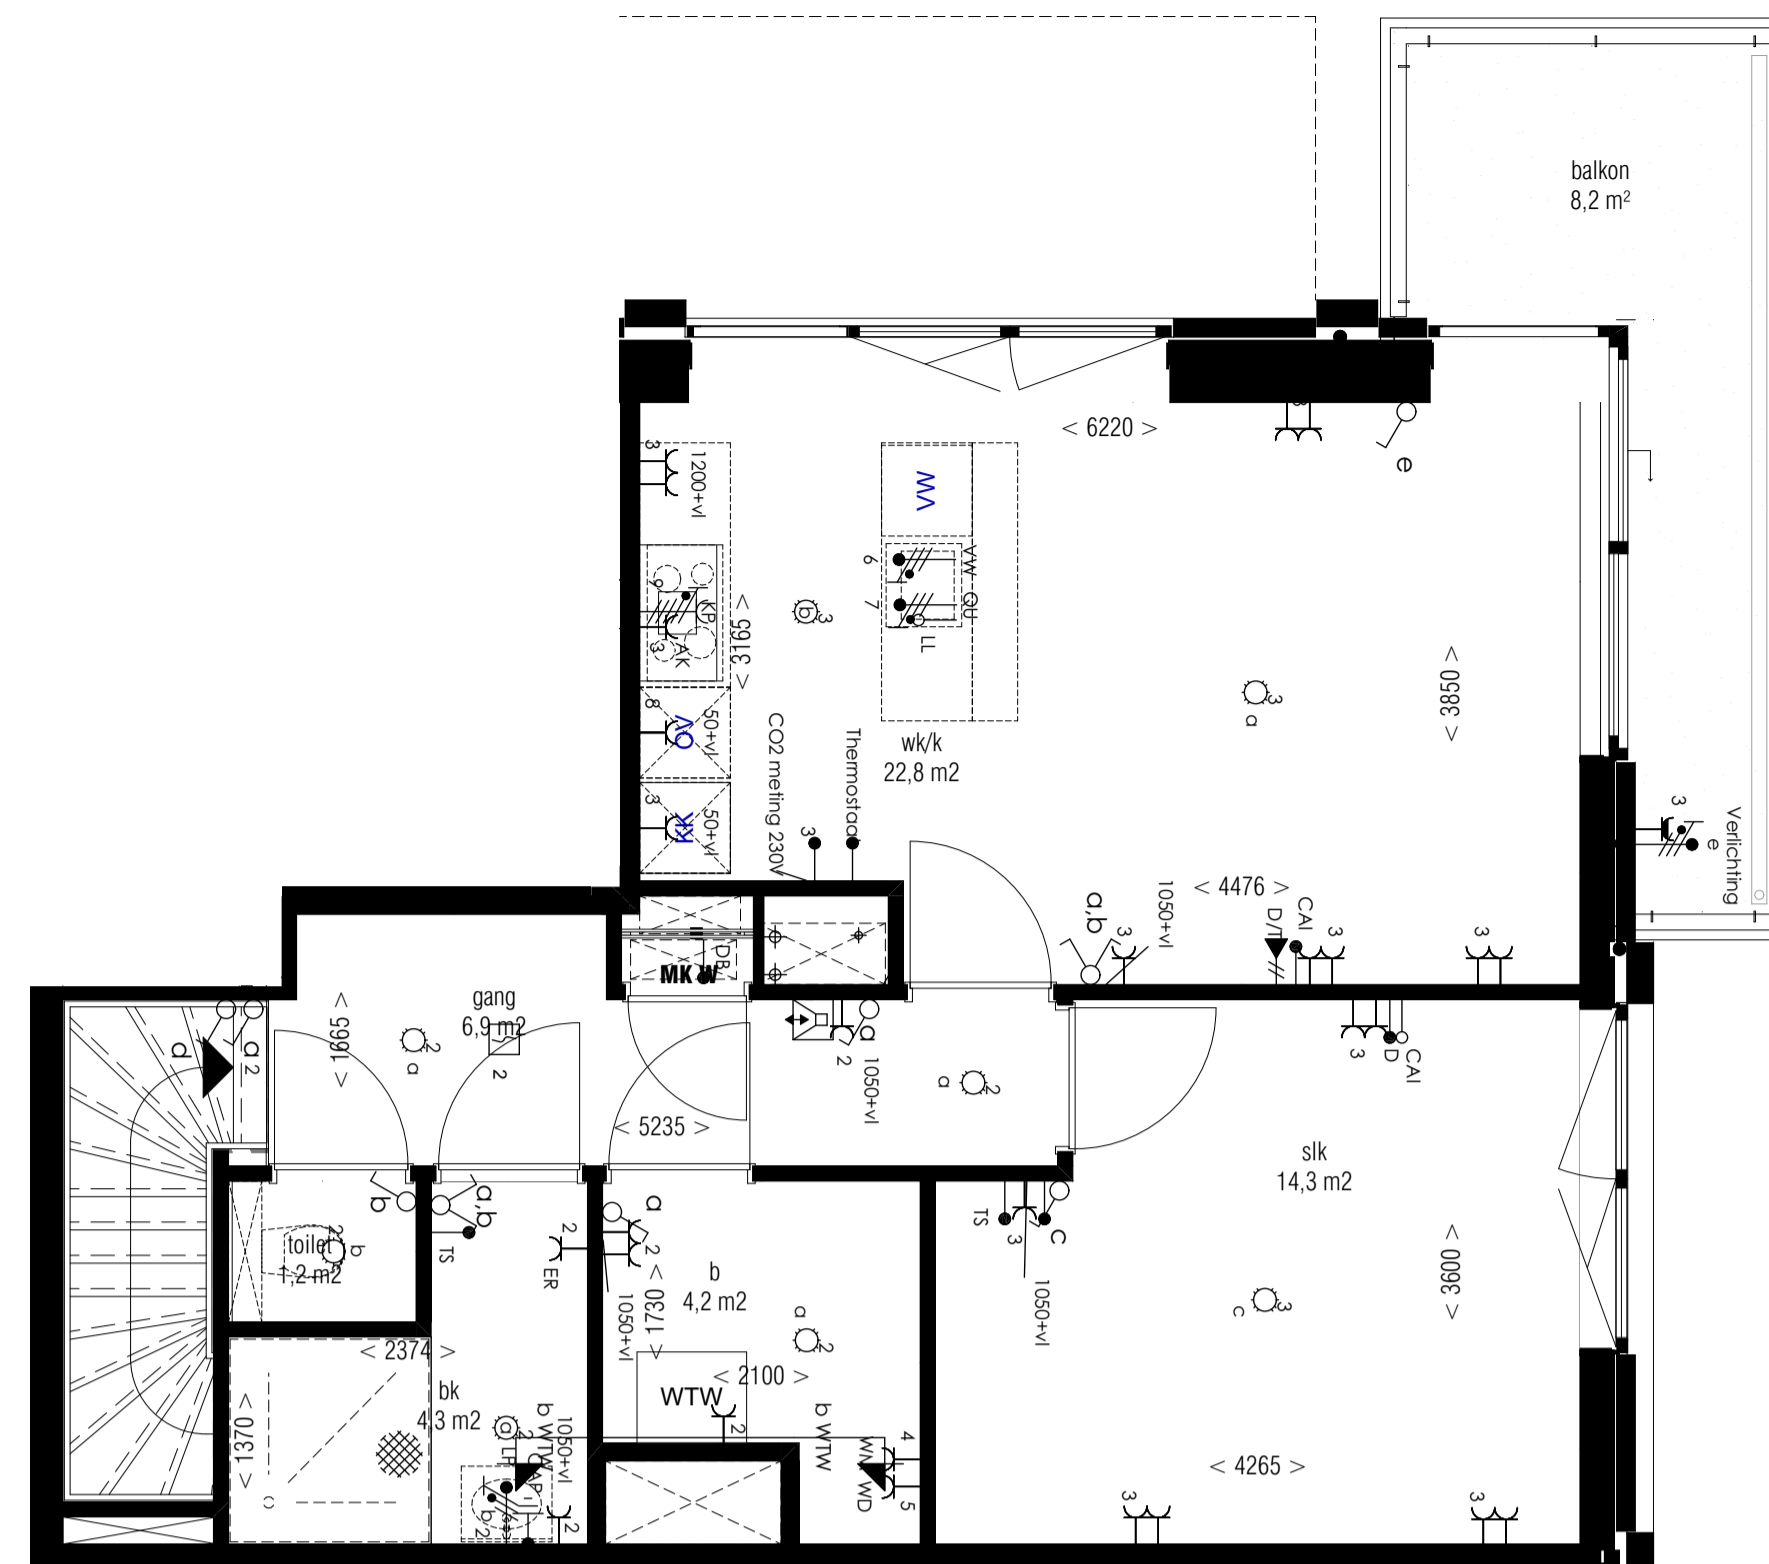


begane grond

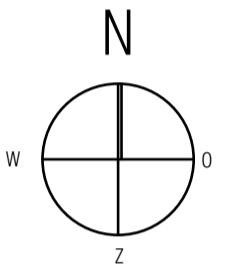

eerste verdieping

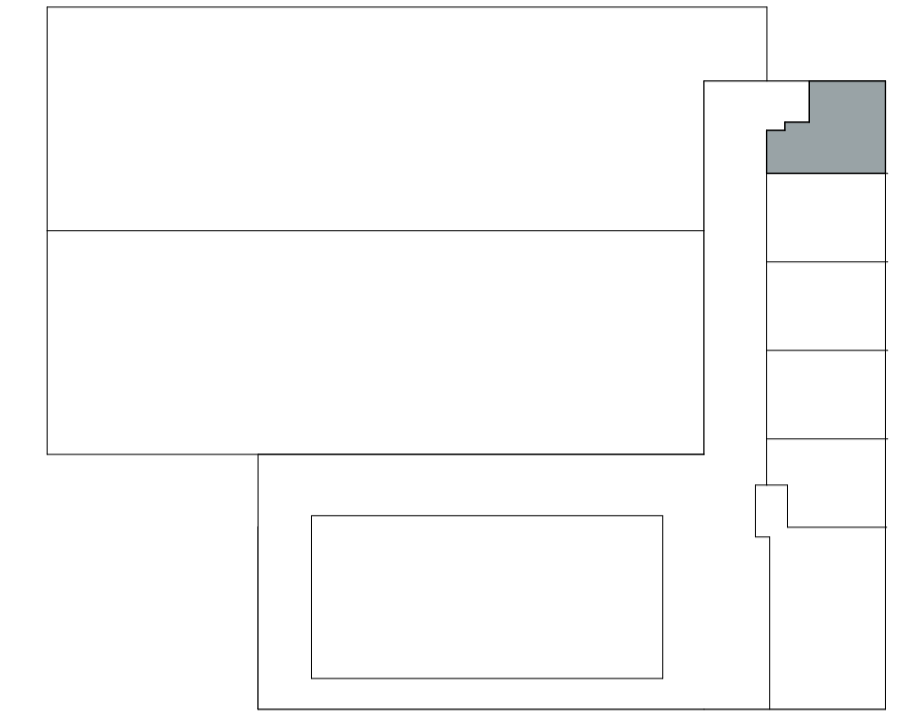

- Installatie wijkt af van tekening. Zie hiervoor de gerealiseerde installatie.
- Inblaas- en afzuigpunten ventilatie staan niet op tekening. Zie hiervoor de gerealiseerde installatie.
- Badkamer en toiletruimte worden casco opgeleverd. De installatie is afgedopt aangebracht. De afwerkvloer is afwisselend wel en niet aangebracht. Zie hiervoor de werkelijke situatie. Draingoot voor de douche is wel aangebracht.
- In de atelierruimte is een riolaansluiting aangebracht.

GEWIJZIGD 15-02-2022

	contact info@cruquius.nl	cruquius.nl fb.com/cruquius
	Architect LEVS architecten 020 6735762	Cruquiusweg 111d 1019 AG Amsterdam



Alkorting	Omschrijving	Alkorting	Omschrijving	Alkorting	Omschrijving	Symbool	Omschrijving	Symbool	Omschrijving	Symbool	Omschrijving
R	Roekmelder	CO	CO-meter	wk	woonkamer		Aansluitpunt data bedraad		Wandcontactloos 1-voudig IP44 spatwaterdicht opbouw		Optische roommelder
AS	Alfiveset	D	Data	k	keuken		Datapunt 1-voudig inbouw		Thermostaat		Schakelaar enkelpolig
RA	Randapparatuur	CAI	Centrale antenne inrichtingen	slk	slaapkamer		Aansluitpunt CAI niet bedraad		Electric radiator		Schakelaar 3-standen, draadloos, positionering nader te bepalen
BD	Beldrukker	KP	Kookplaat	mik	meterkast		Aansluitpunt CAI bedraad		Aansluitpunt 400V 3-fase, nul, aarde		Schakelaar serie
WM	Wasmachine	KK	Koelkast	tr	toiletruimte		Wandcontactloos 2-voudig inbouw met beschermingscontact		Wcd inbouw 400V met 2fase, aarde + nul		Schakelaar knuis
WD	Wastdroger	VW	Vaatwasser	bkr	badkamer		Wandcontactloos 1-voudig inbouw met beschermingscontact		Aansluitpunt 230V 1-fase, nul, aarde		Schakelaar uitgevoerd met dimmer
ZW	Zonering	CO	Combi-oven	br	bergruimte		Wandcontactloos 2-voudig met beschermingscontact		Centraal aardpunt		Draaikegpaan
		AK	Alzigkap				belzoemer		CO2 meter		Centraaldoos
		LP	Lichtpunt				beldrukker		Temperatuur sensor		Alzuigpunt mechanische ventilatie
							beeldintercom		Telefoon		Schulpluip
							Driesbox / vloerverdeler		Alzuigapparaat		

Type	C3 / GO 123 m²	Datum	10-06-2021
Bouwnummer	A9 - BG, 1E VERDIEPING	Schaal	1:50
Tekening	Plattegrond	Opdrachtgever	AMVEST
Adres	Wijnsilostraat 179		