



0 1 2 3 4 5 m

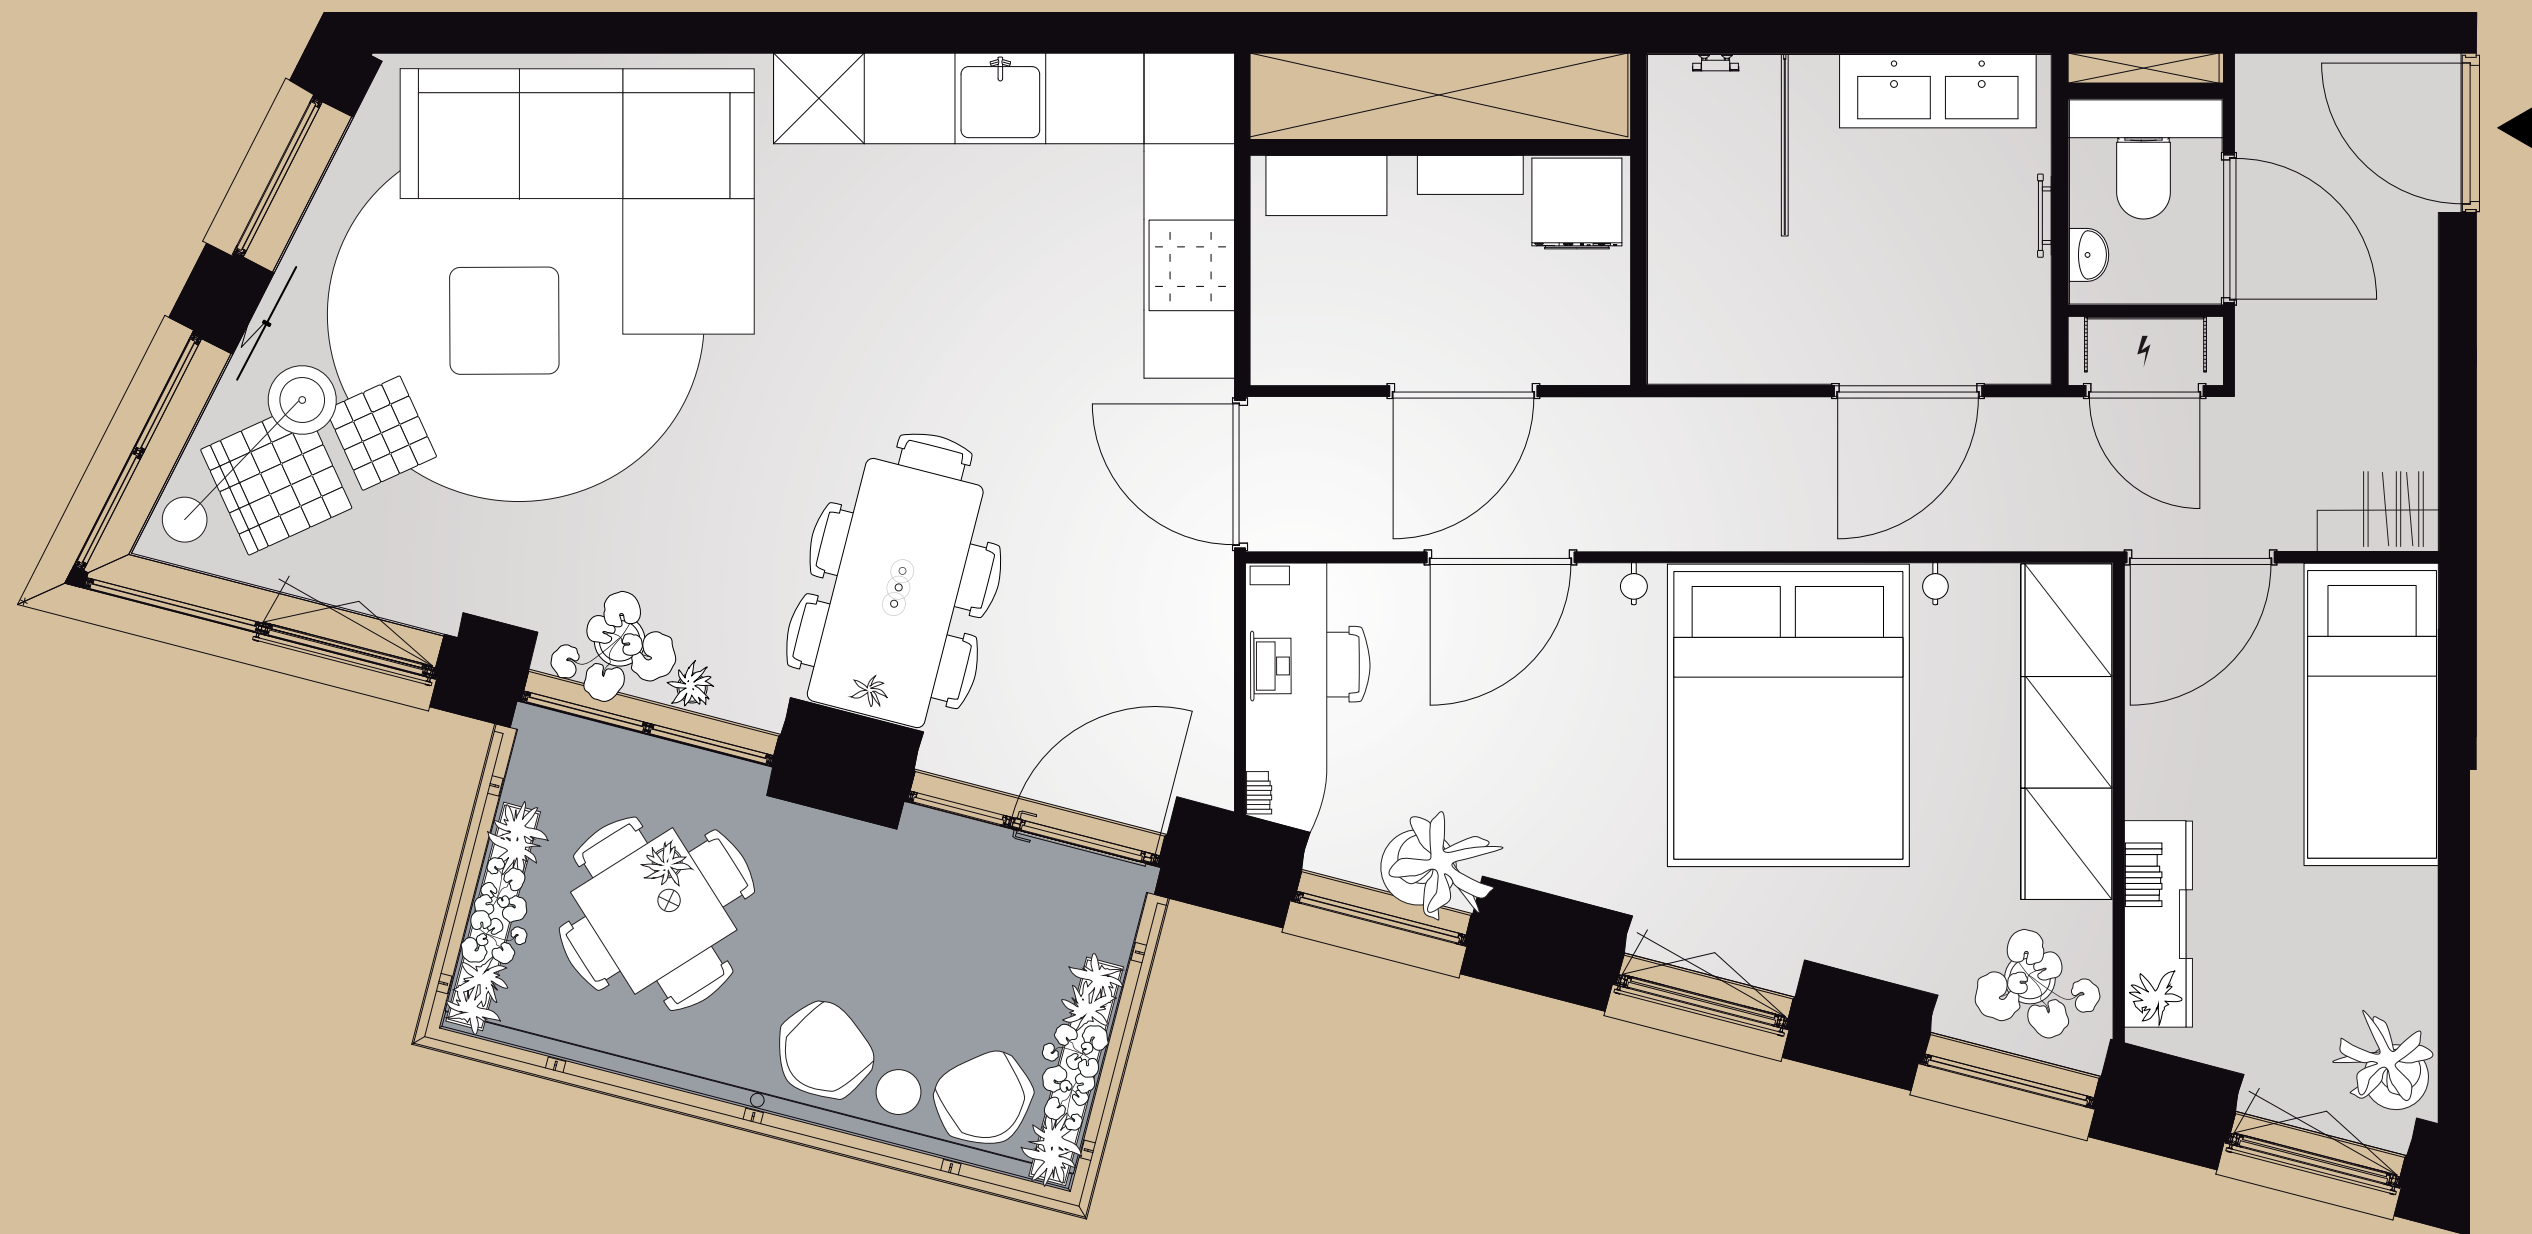

Disclaimer:
Aan deze sfeerplattegrond kunnen geen rechten worden ontleend.

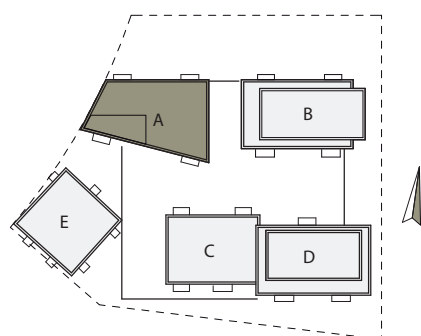


Bouwnummer 2.3.3

1e verdieping


Lorriestraat 1
79 m² woonoppervlakte in gbo
3 kamers
balkon op zuid

CARU
QUI
US 2.3

0 1 2 3 4 5 m

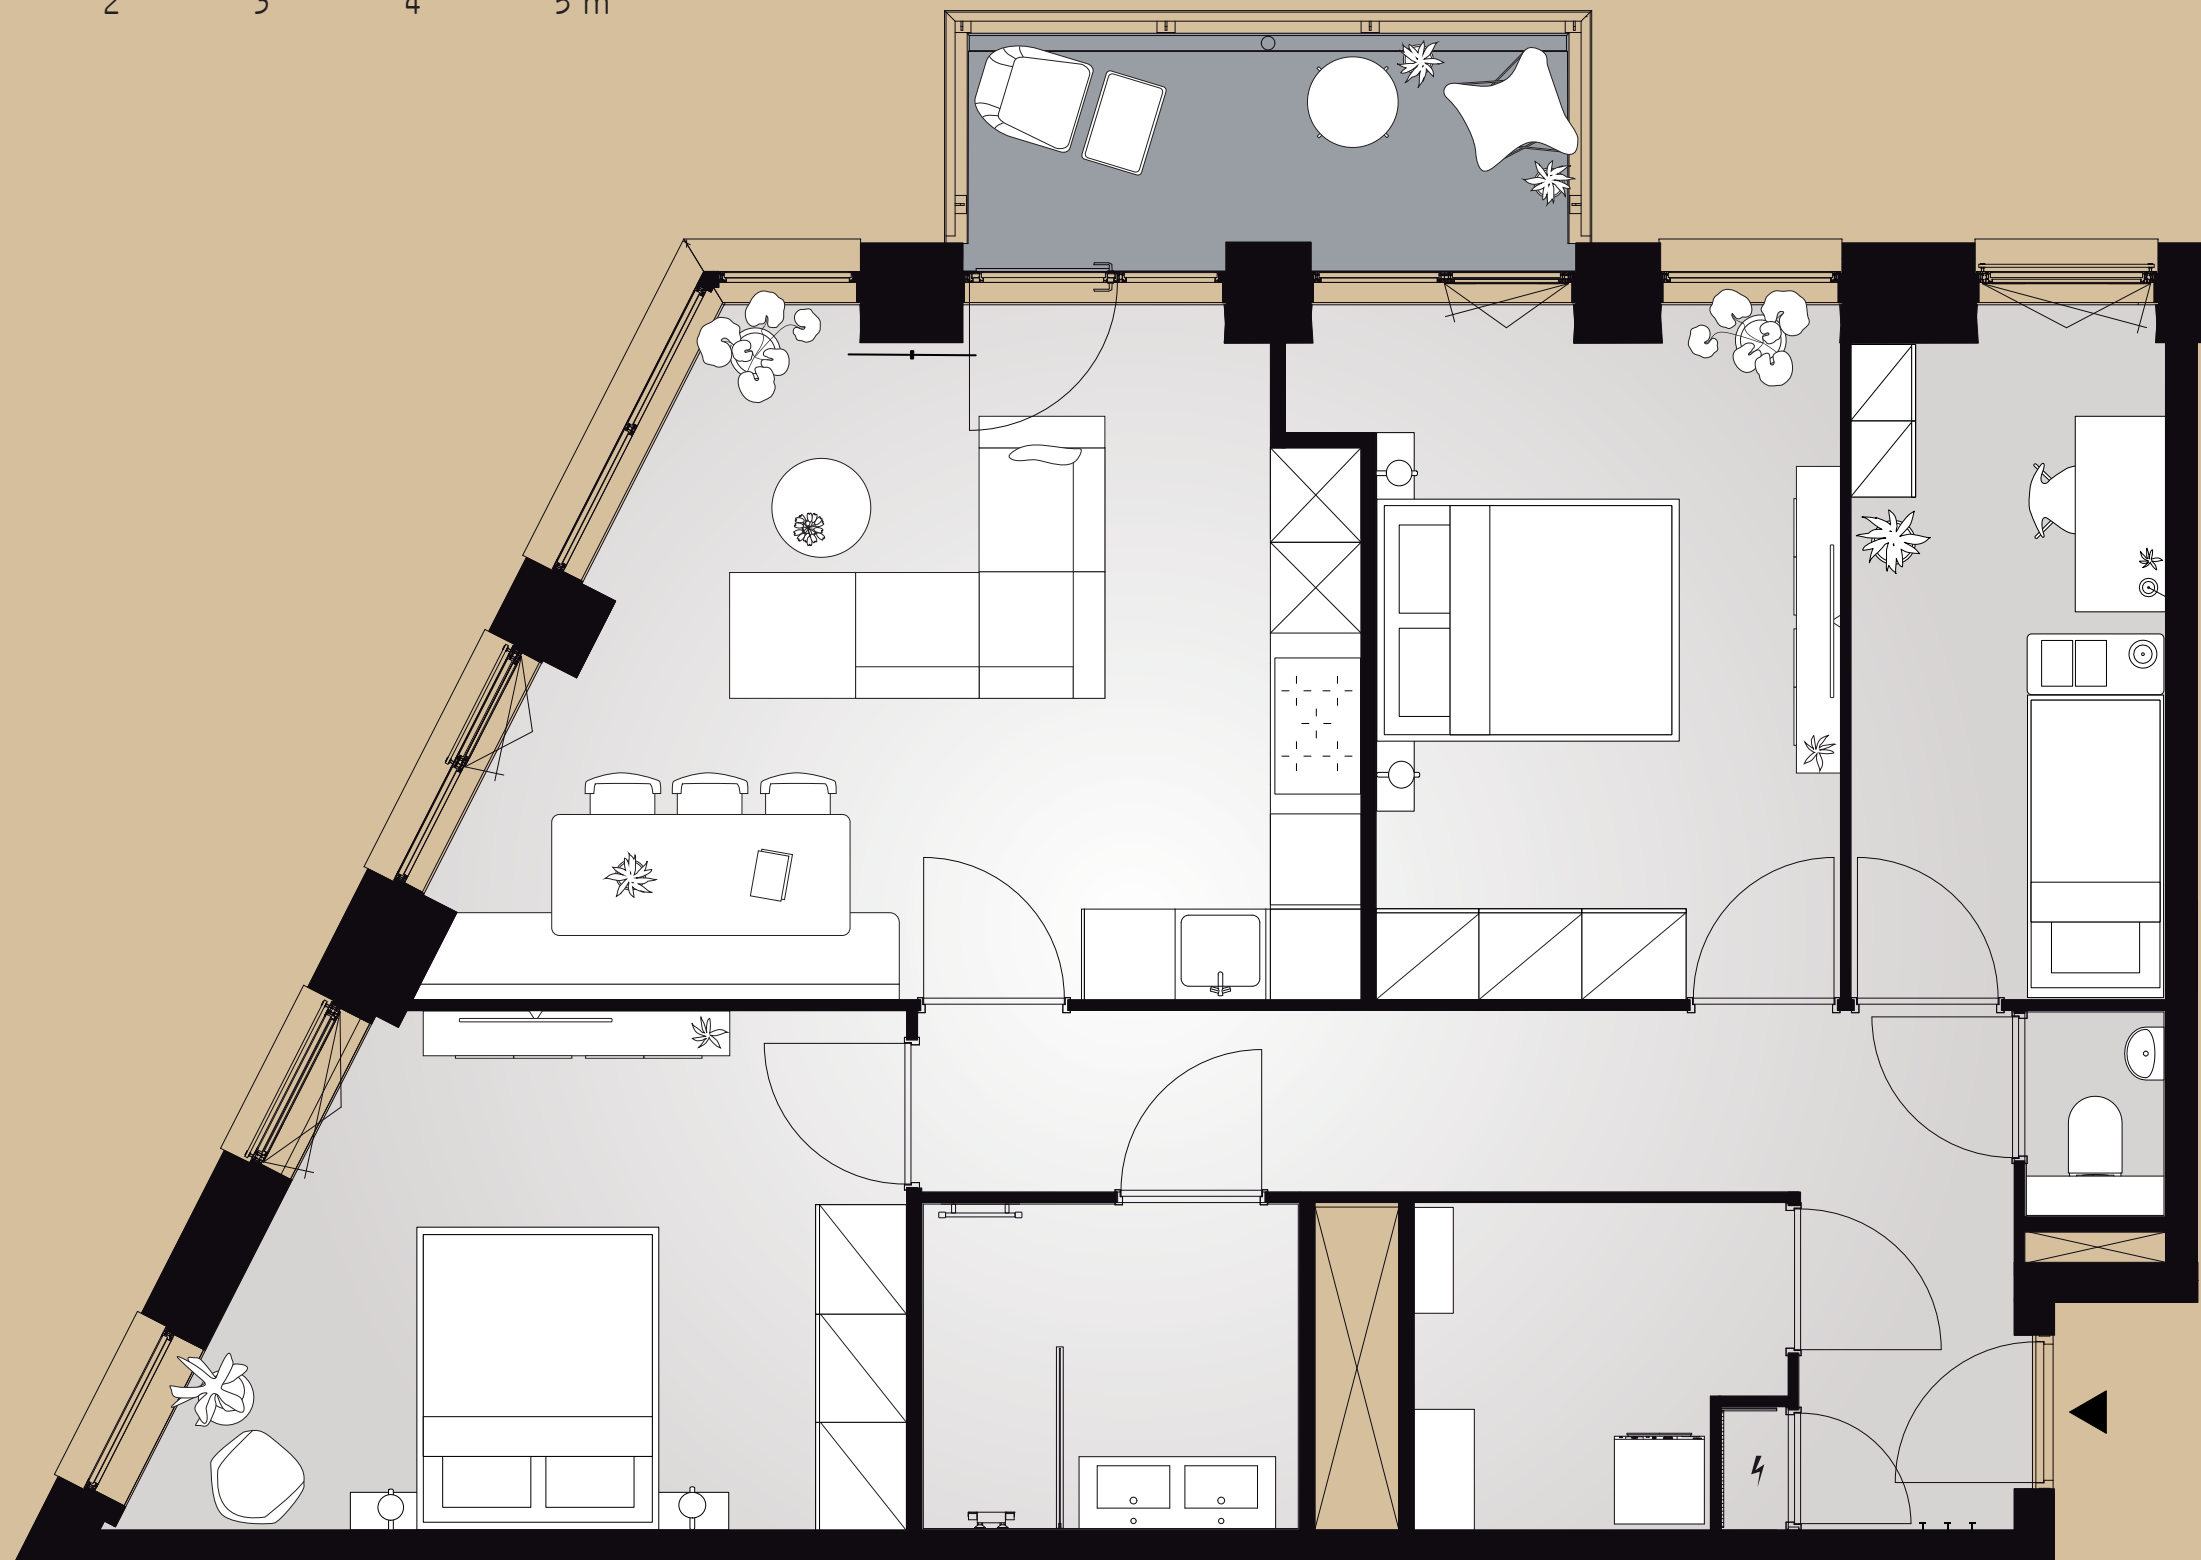

Disclaimer:
Aan deze sfeerplattegrond kunnen geen rechten worden ontleend.

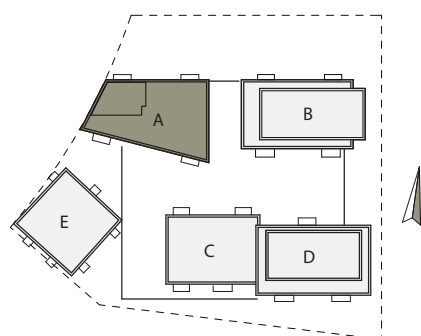


Bouwnummer 2.3.4

1e verdieping


Lorriestraat 3
91 m² woonoppervlakte in gbo
4 kamers
balkon op noord

CARU
QUI
US 2.3

0 1 2 3 4 5 m

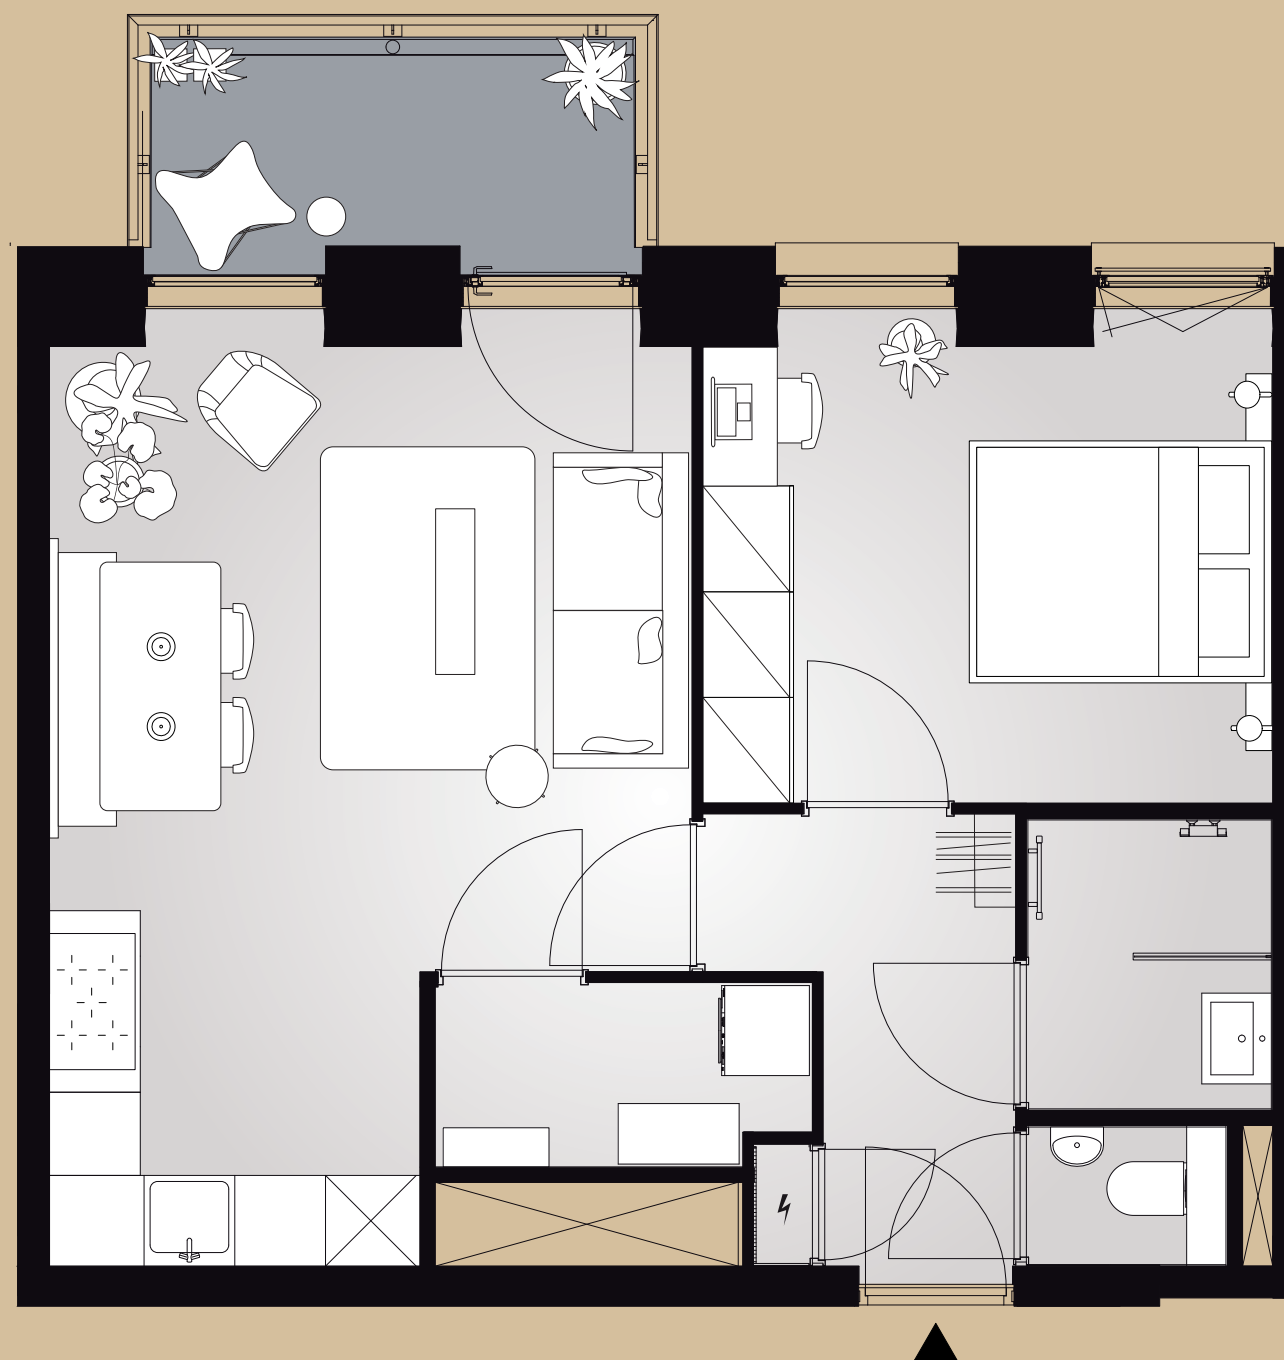

Disclaimer:
Aan deze sfeerplattegrond kunnen geen rechten worden ontleend.

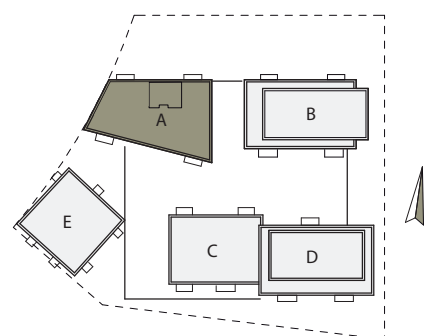


Bouwnummer 2.3.5

1e verdieping


Lorriestraat 5
50 m² woonoppervlakte in gbo
2 kamers
balkon op noord

CARU
QUI
US 2.3

0 1 2 3 4 5 m

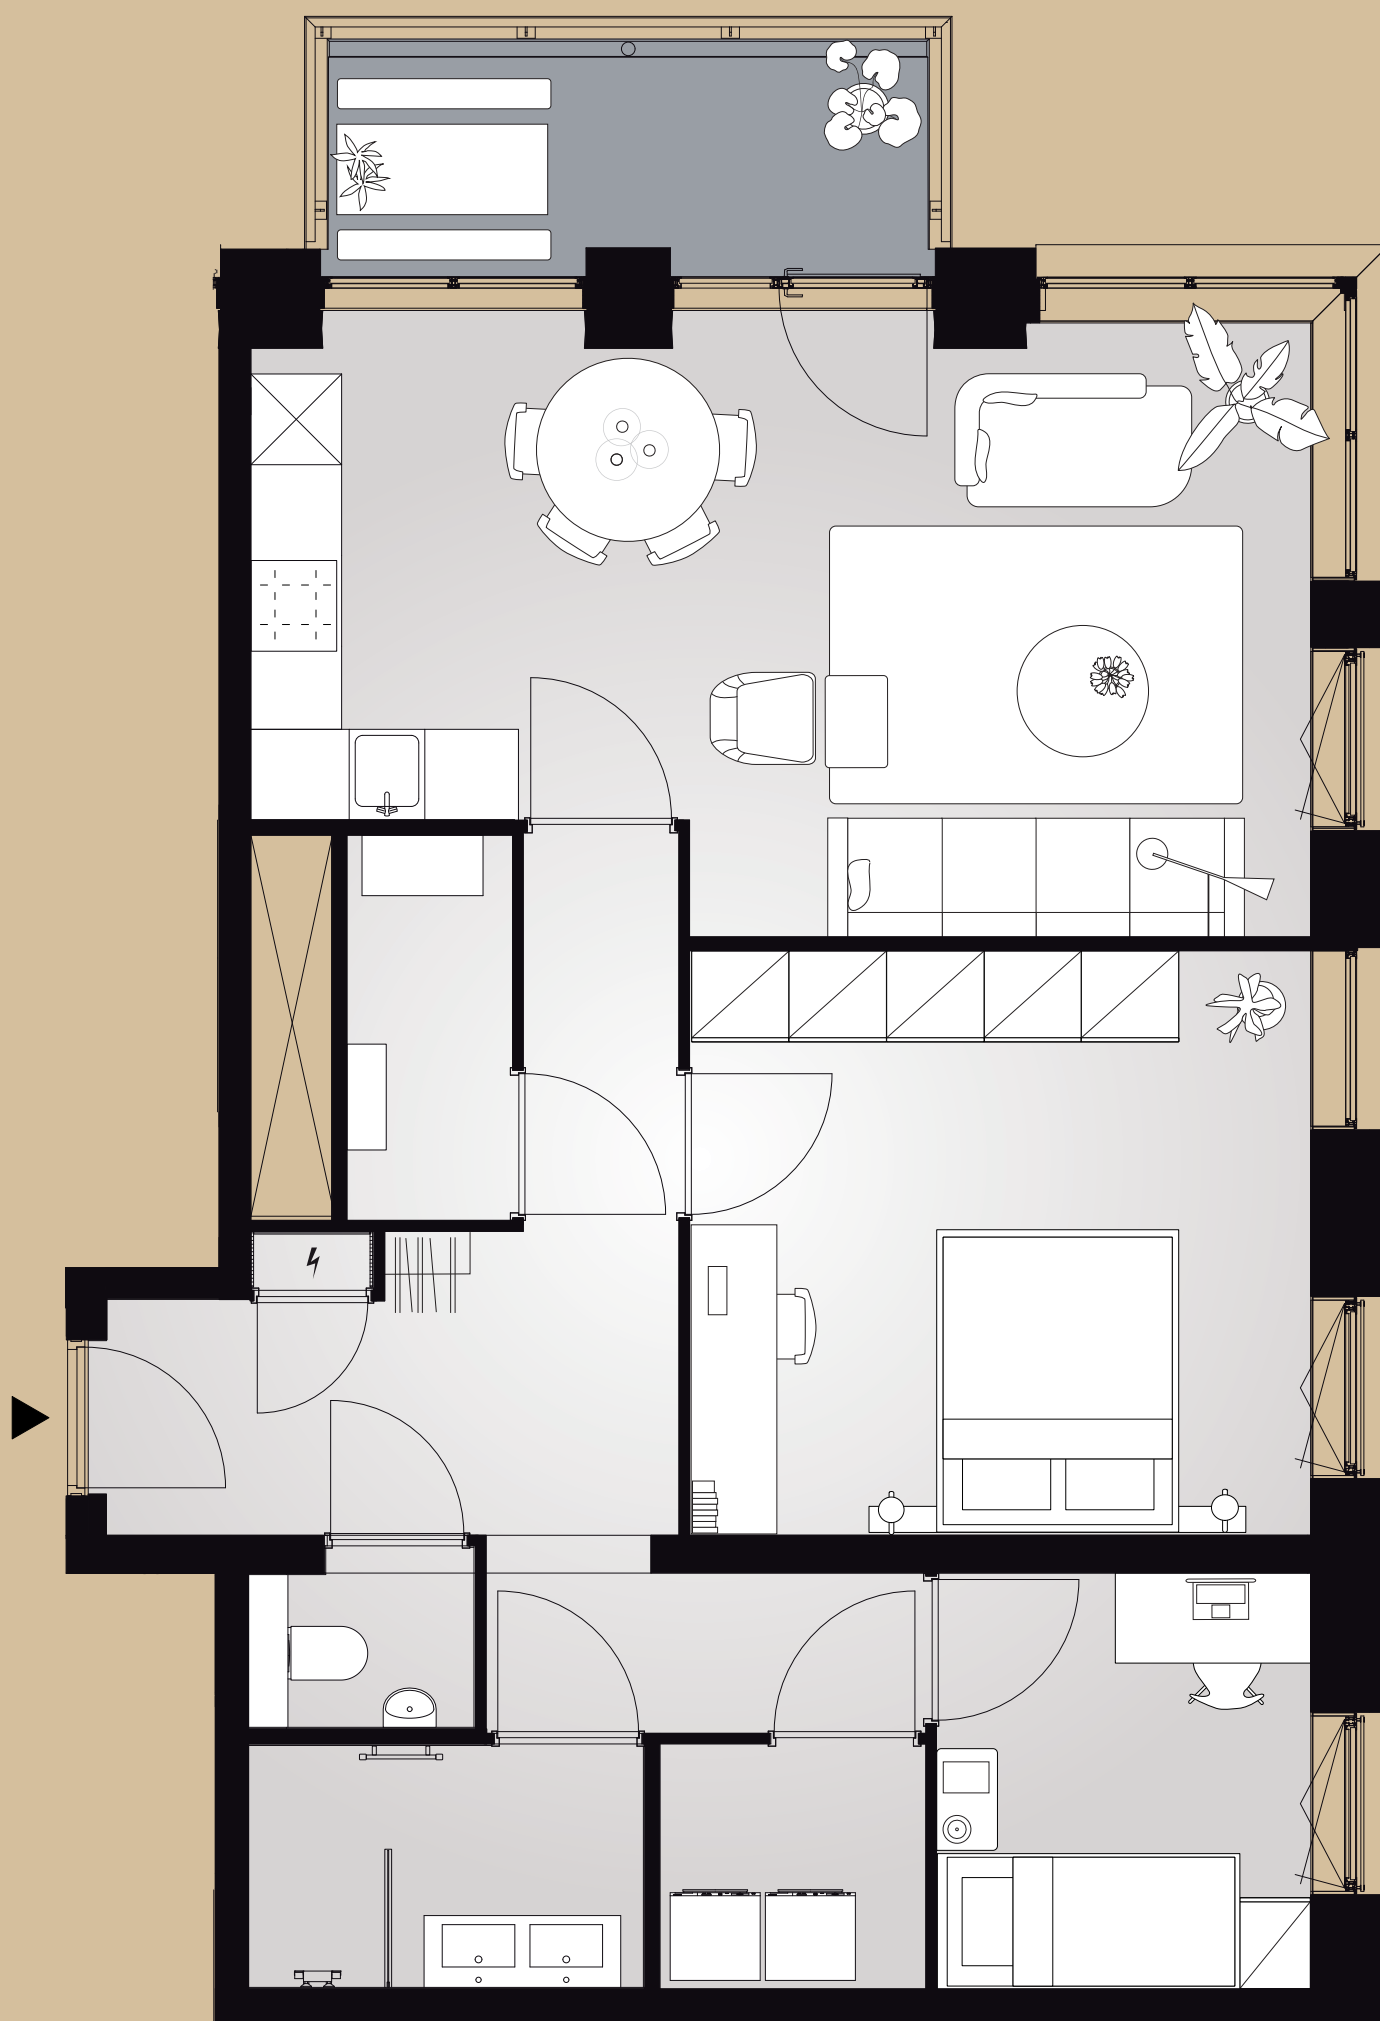

Disclaimer:
Aan deze sfeerplattegrond kunnen geen rechten worden ontleend.

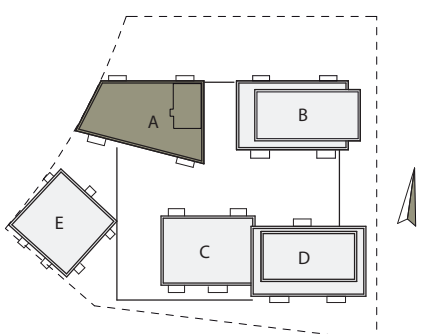


Bouwnummer 2.3.6

1e verdieping


Lorriestraat 7
78 m² woonoppervlakte in gbo
3 kamers
balkon op noord

CLAU
QUI
US 2.3

0 1 2 3 4 5 m

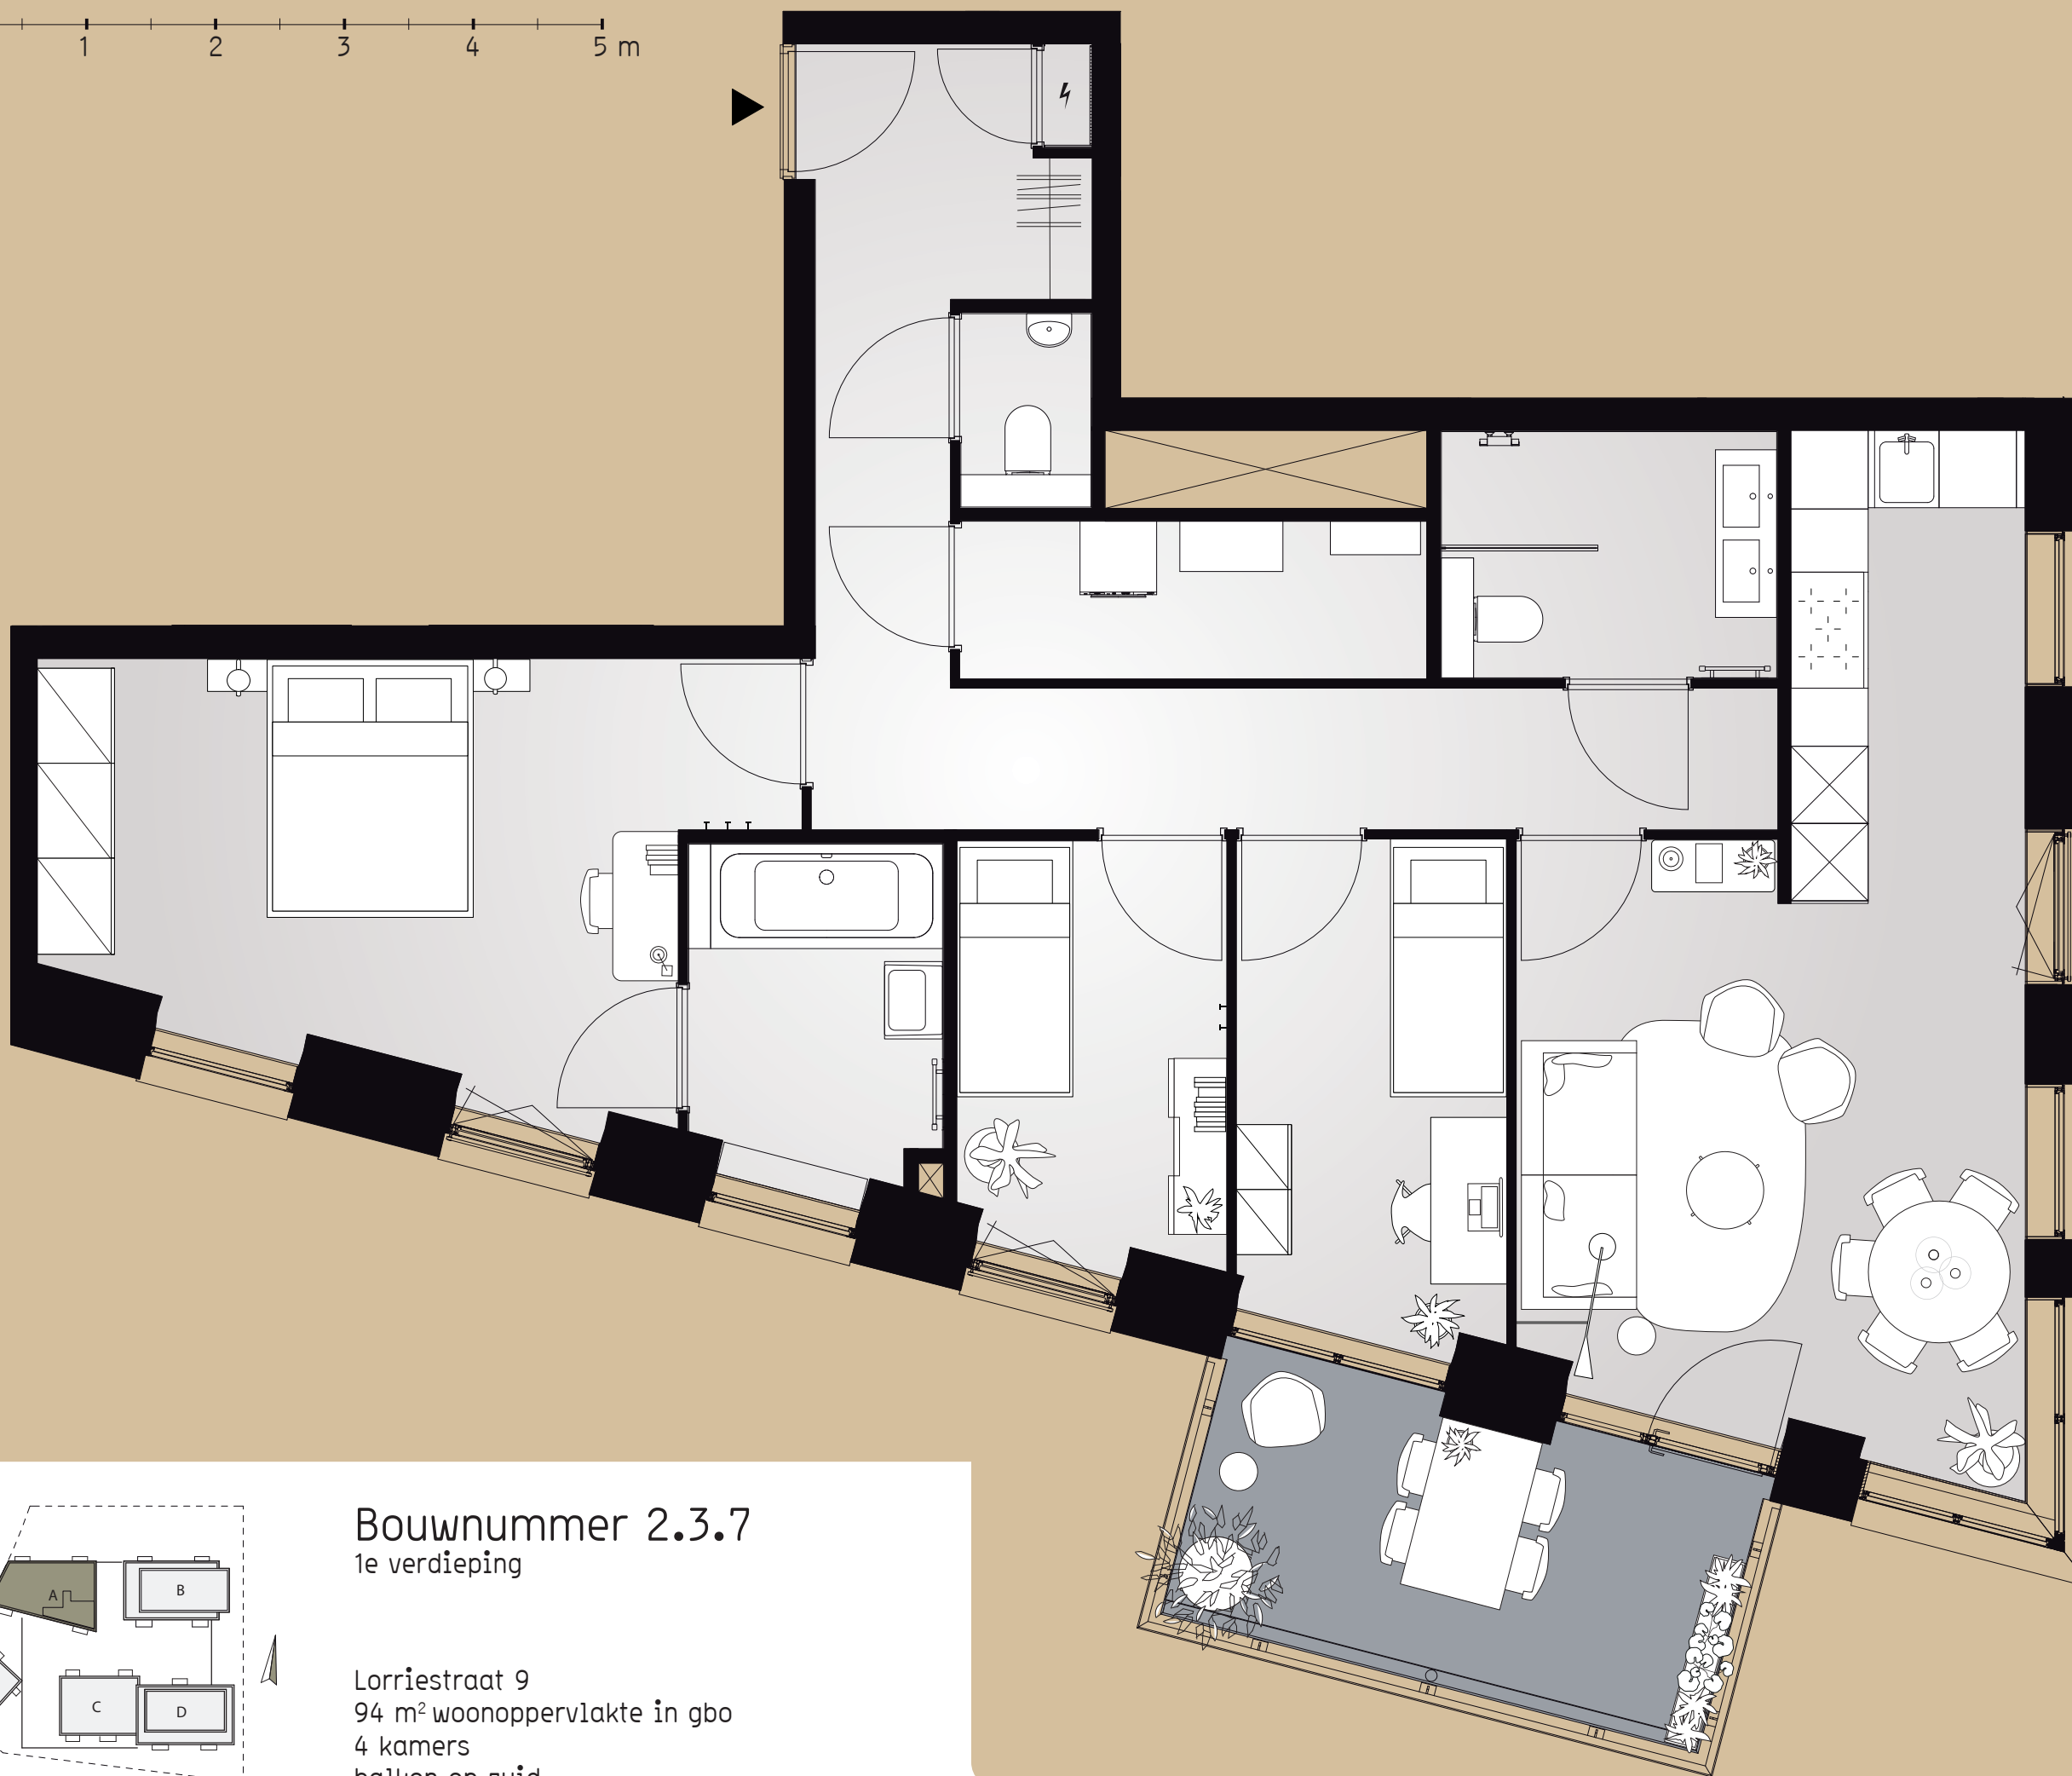

Disclaimer:
Aan deze sfeerplattegrond kunnen
geen rechten worden ontleend.

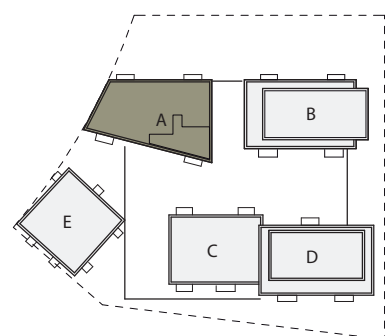


Bouwnummer 2.3.7
1e verdieping


Lorriestraat 9
94 m² woonoppervlakte in gbo
4 kamers
balkon op zuid

CLAU
QUI
US 2.3

0 1 2 3 4 5 m

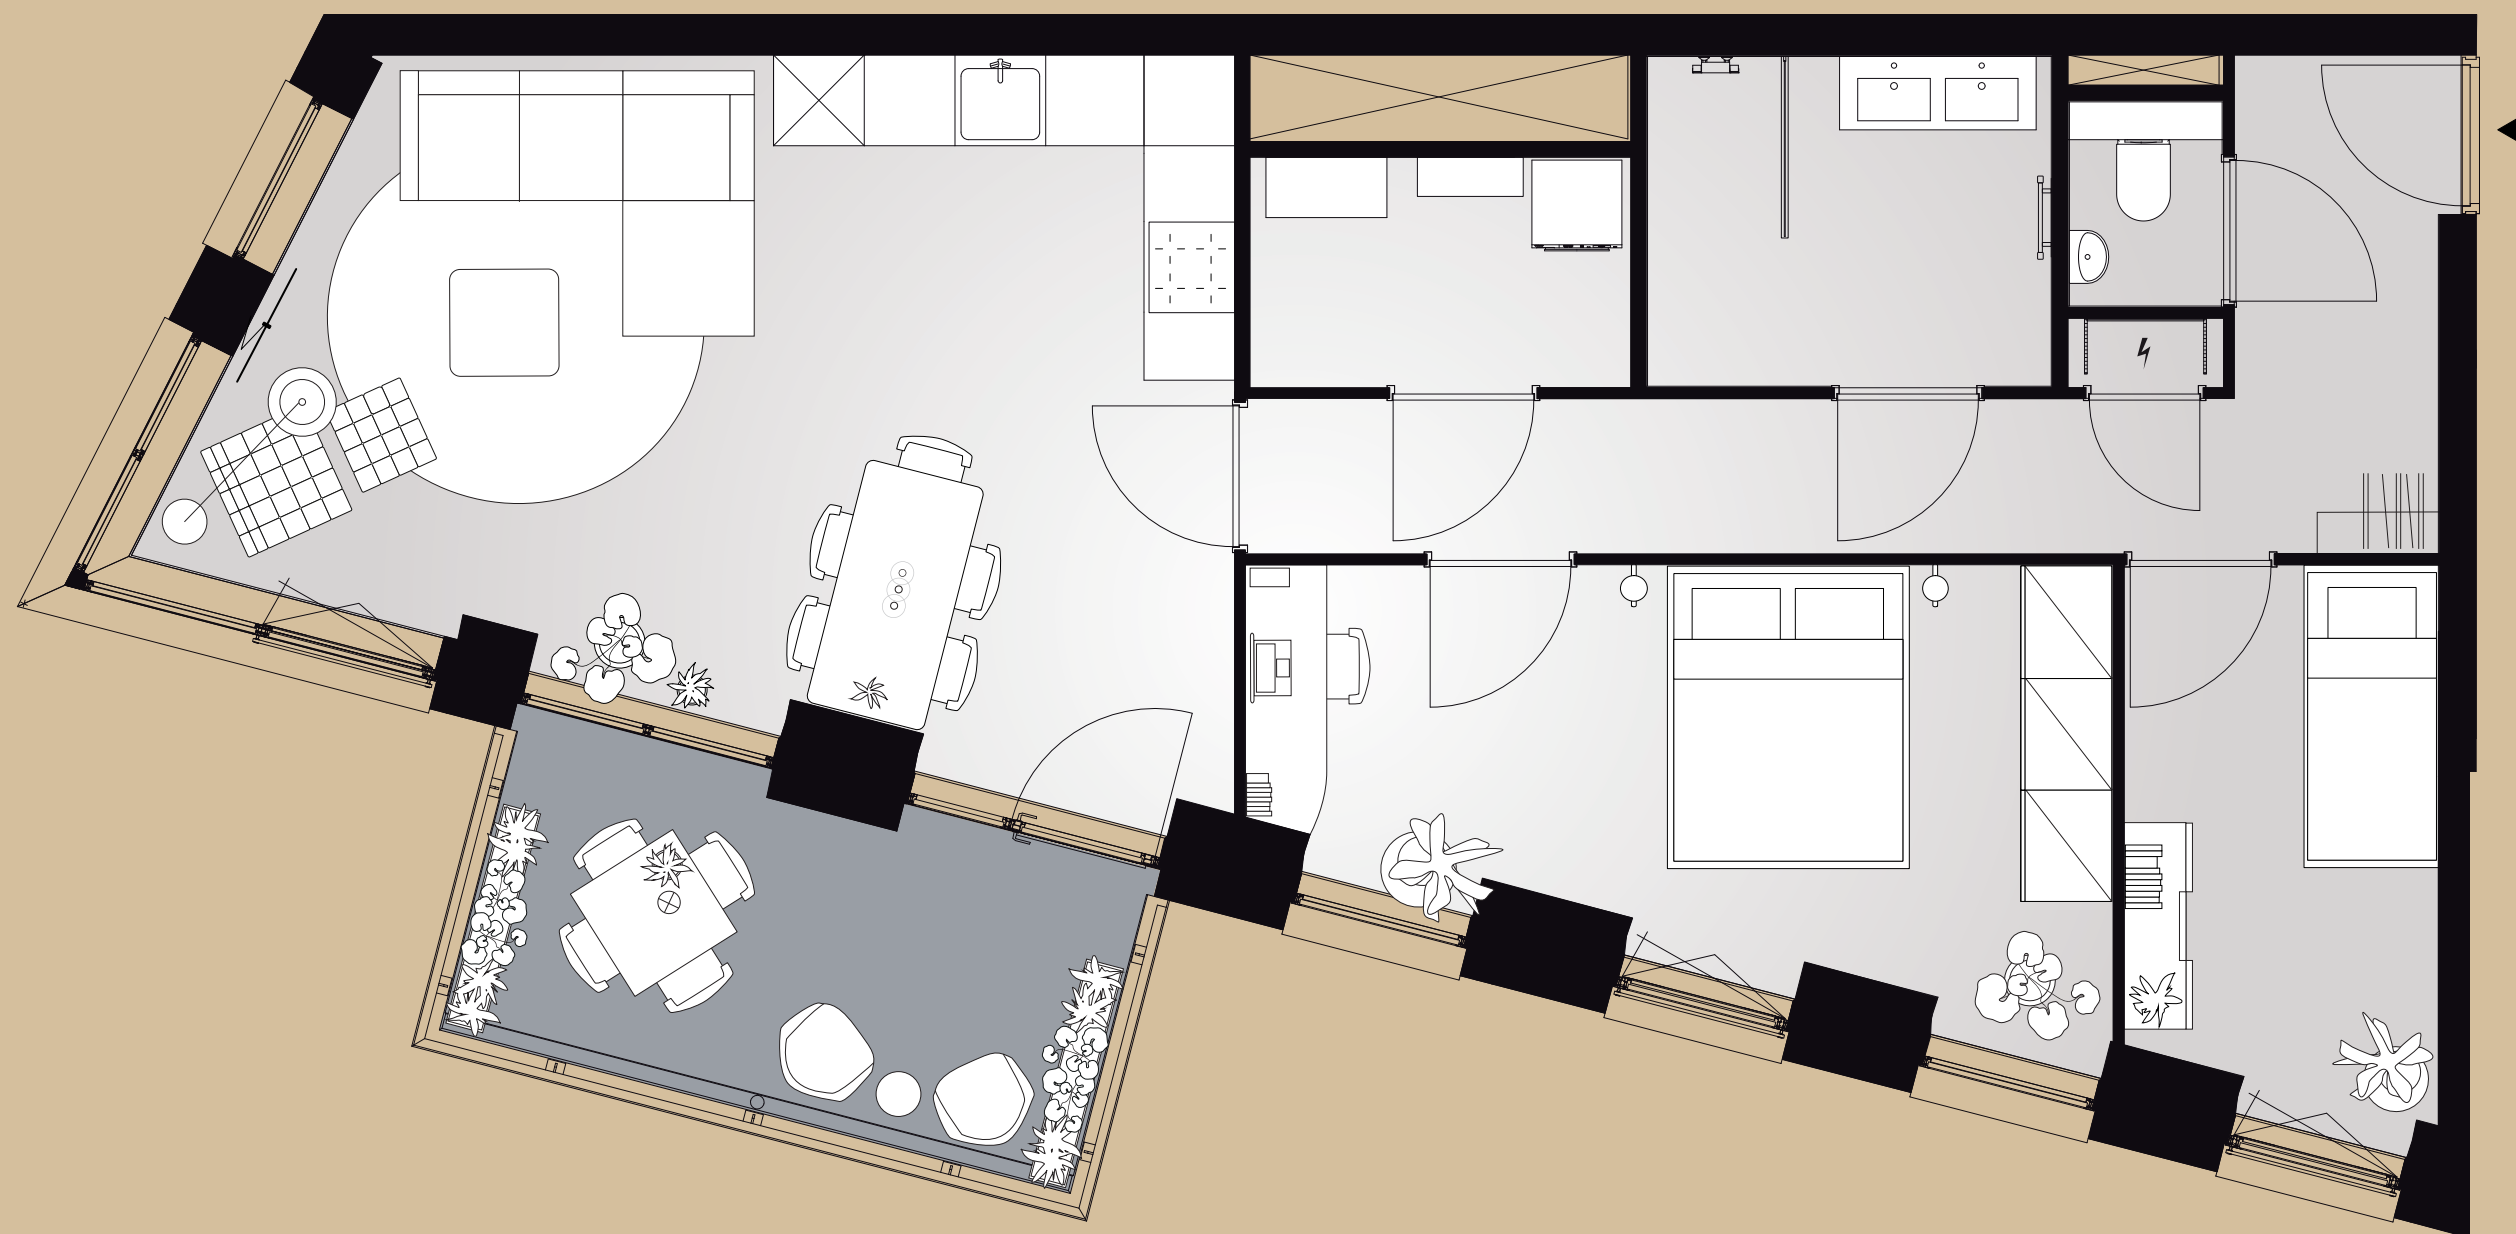

Disclaimer:
Aan deze sfeerplattegrond kunnen geen rechten worden ontleend.

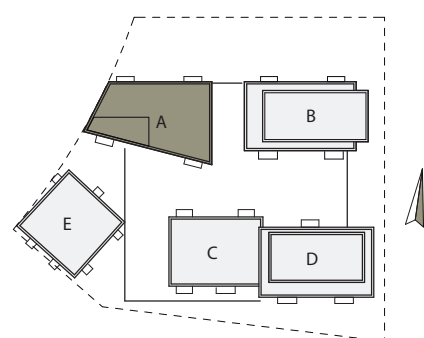


Bouwnummer 2.3.8

2e verdieping


Lorriestraat 11
79 m² woonoppervlakte in gbo
3 kamers
balkon op zuid

CARU
QUI
US 2.3

0 1 2 3 4 5 m

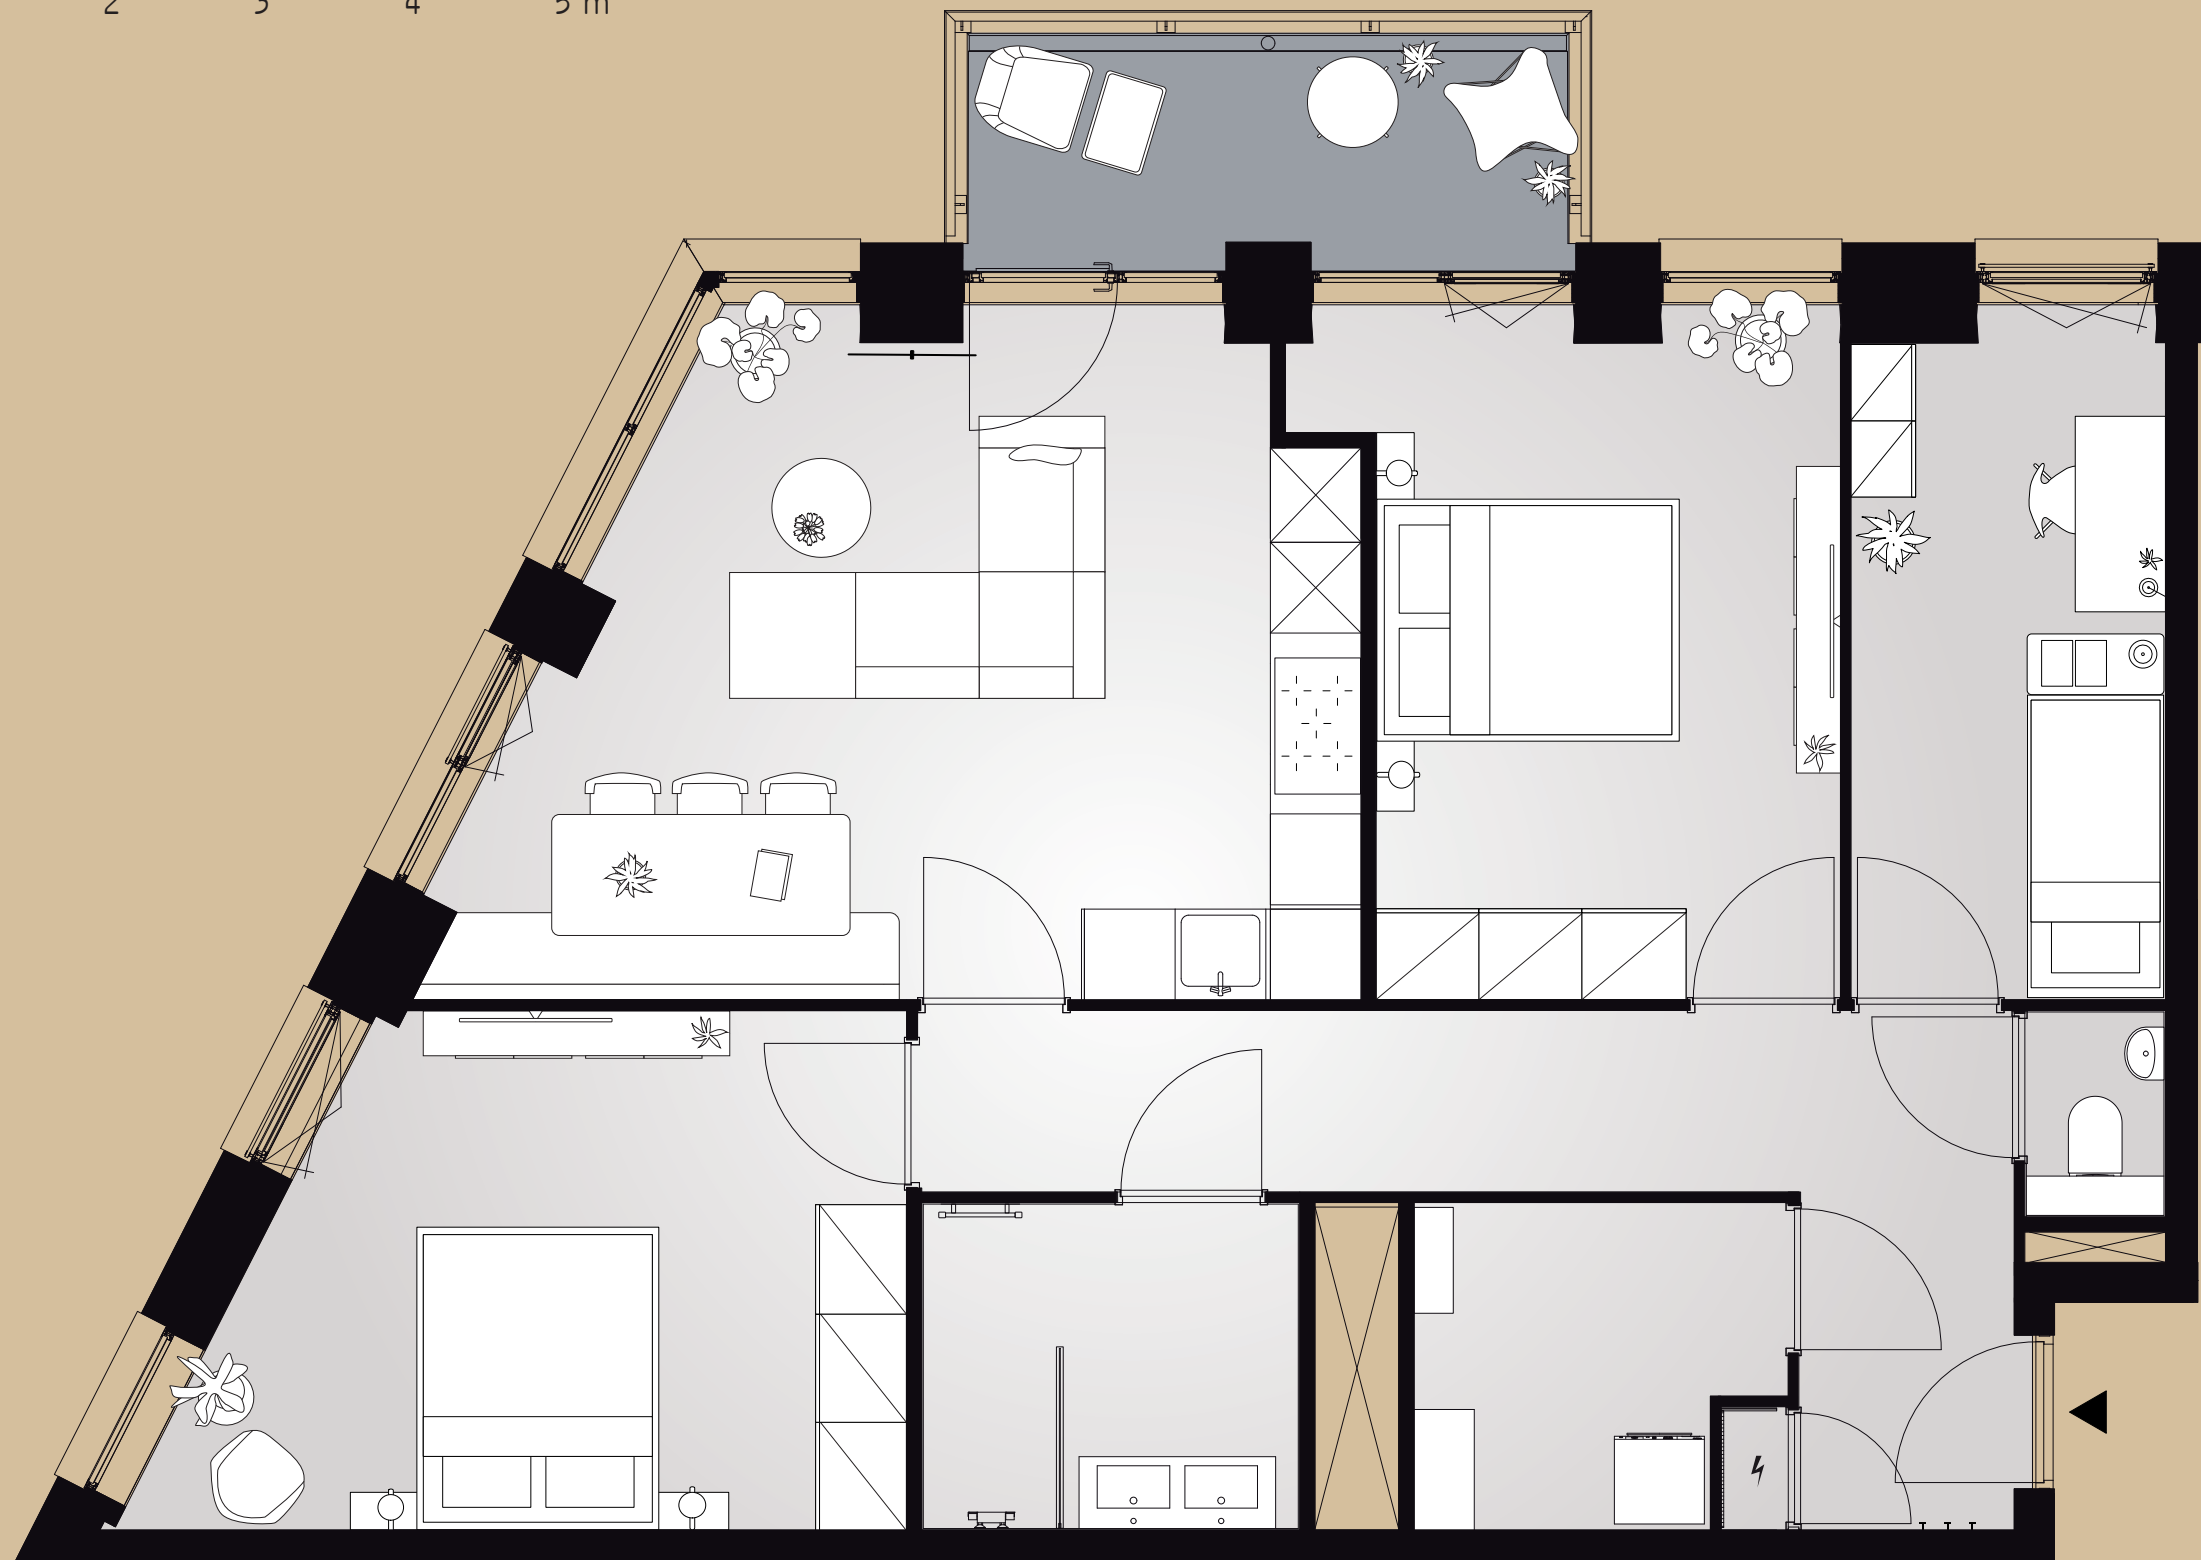

Disclaimer:
Aan deze sfeerplattegrond kunnen geen rechten worden ontleend.

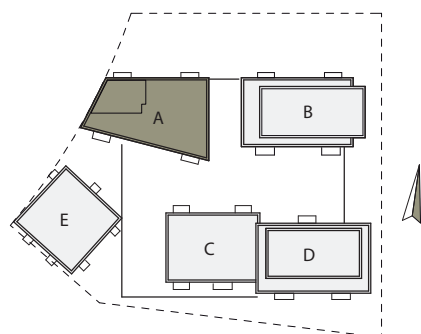


Bouwnummer 2.3.9

2e verdieping


Lorriestraat 13
91 m² woonoppervlakte in gbo
4 kamers
balkon op noord

CARU
QUI
US 2.3

0 1 2 3 4 5 m

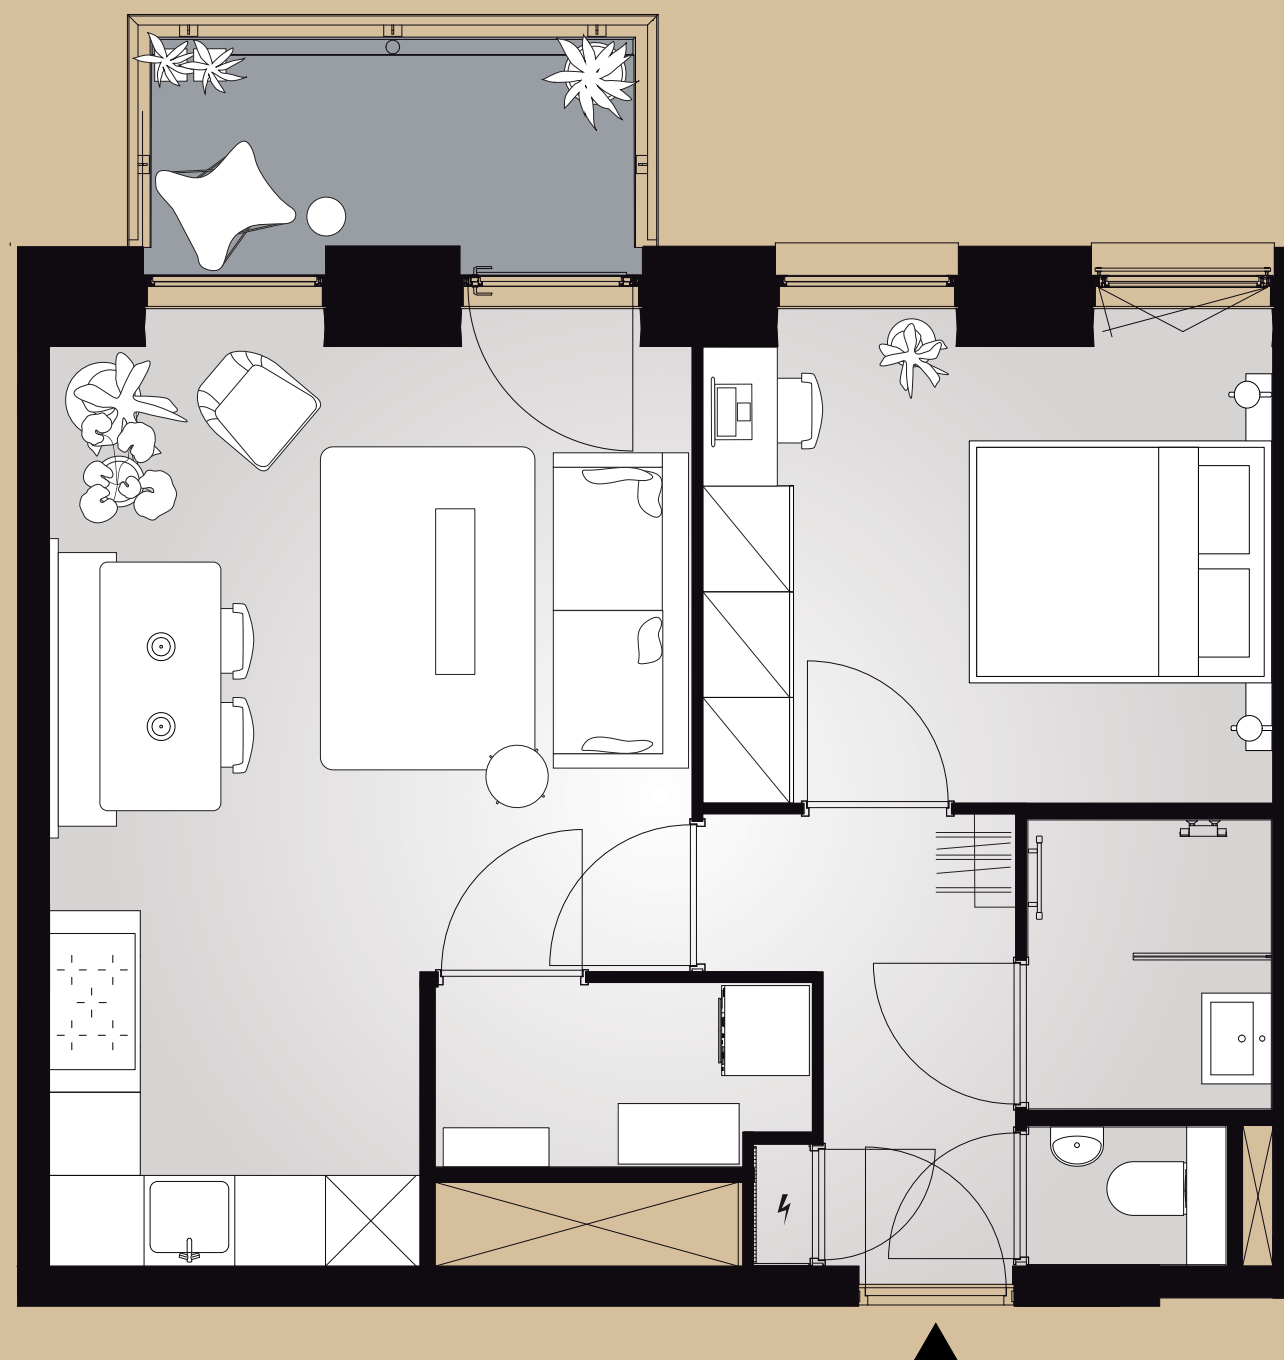

Disclaimer:
Aan deze sfeerplattegrond kunnen geen rechten worden ontleend.

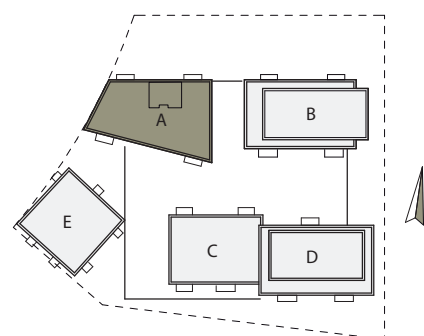


Bouwnummer 2.3.10

2e verdieping


Lorriestraat 15
50 m² woonoppervlakte in gbo
2 kamers
balkon op noord

CARU
QUI
US 2.3

0 1 2 3 4 5 m

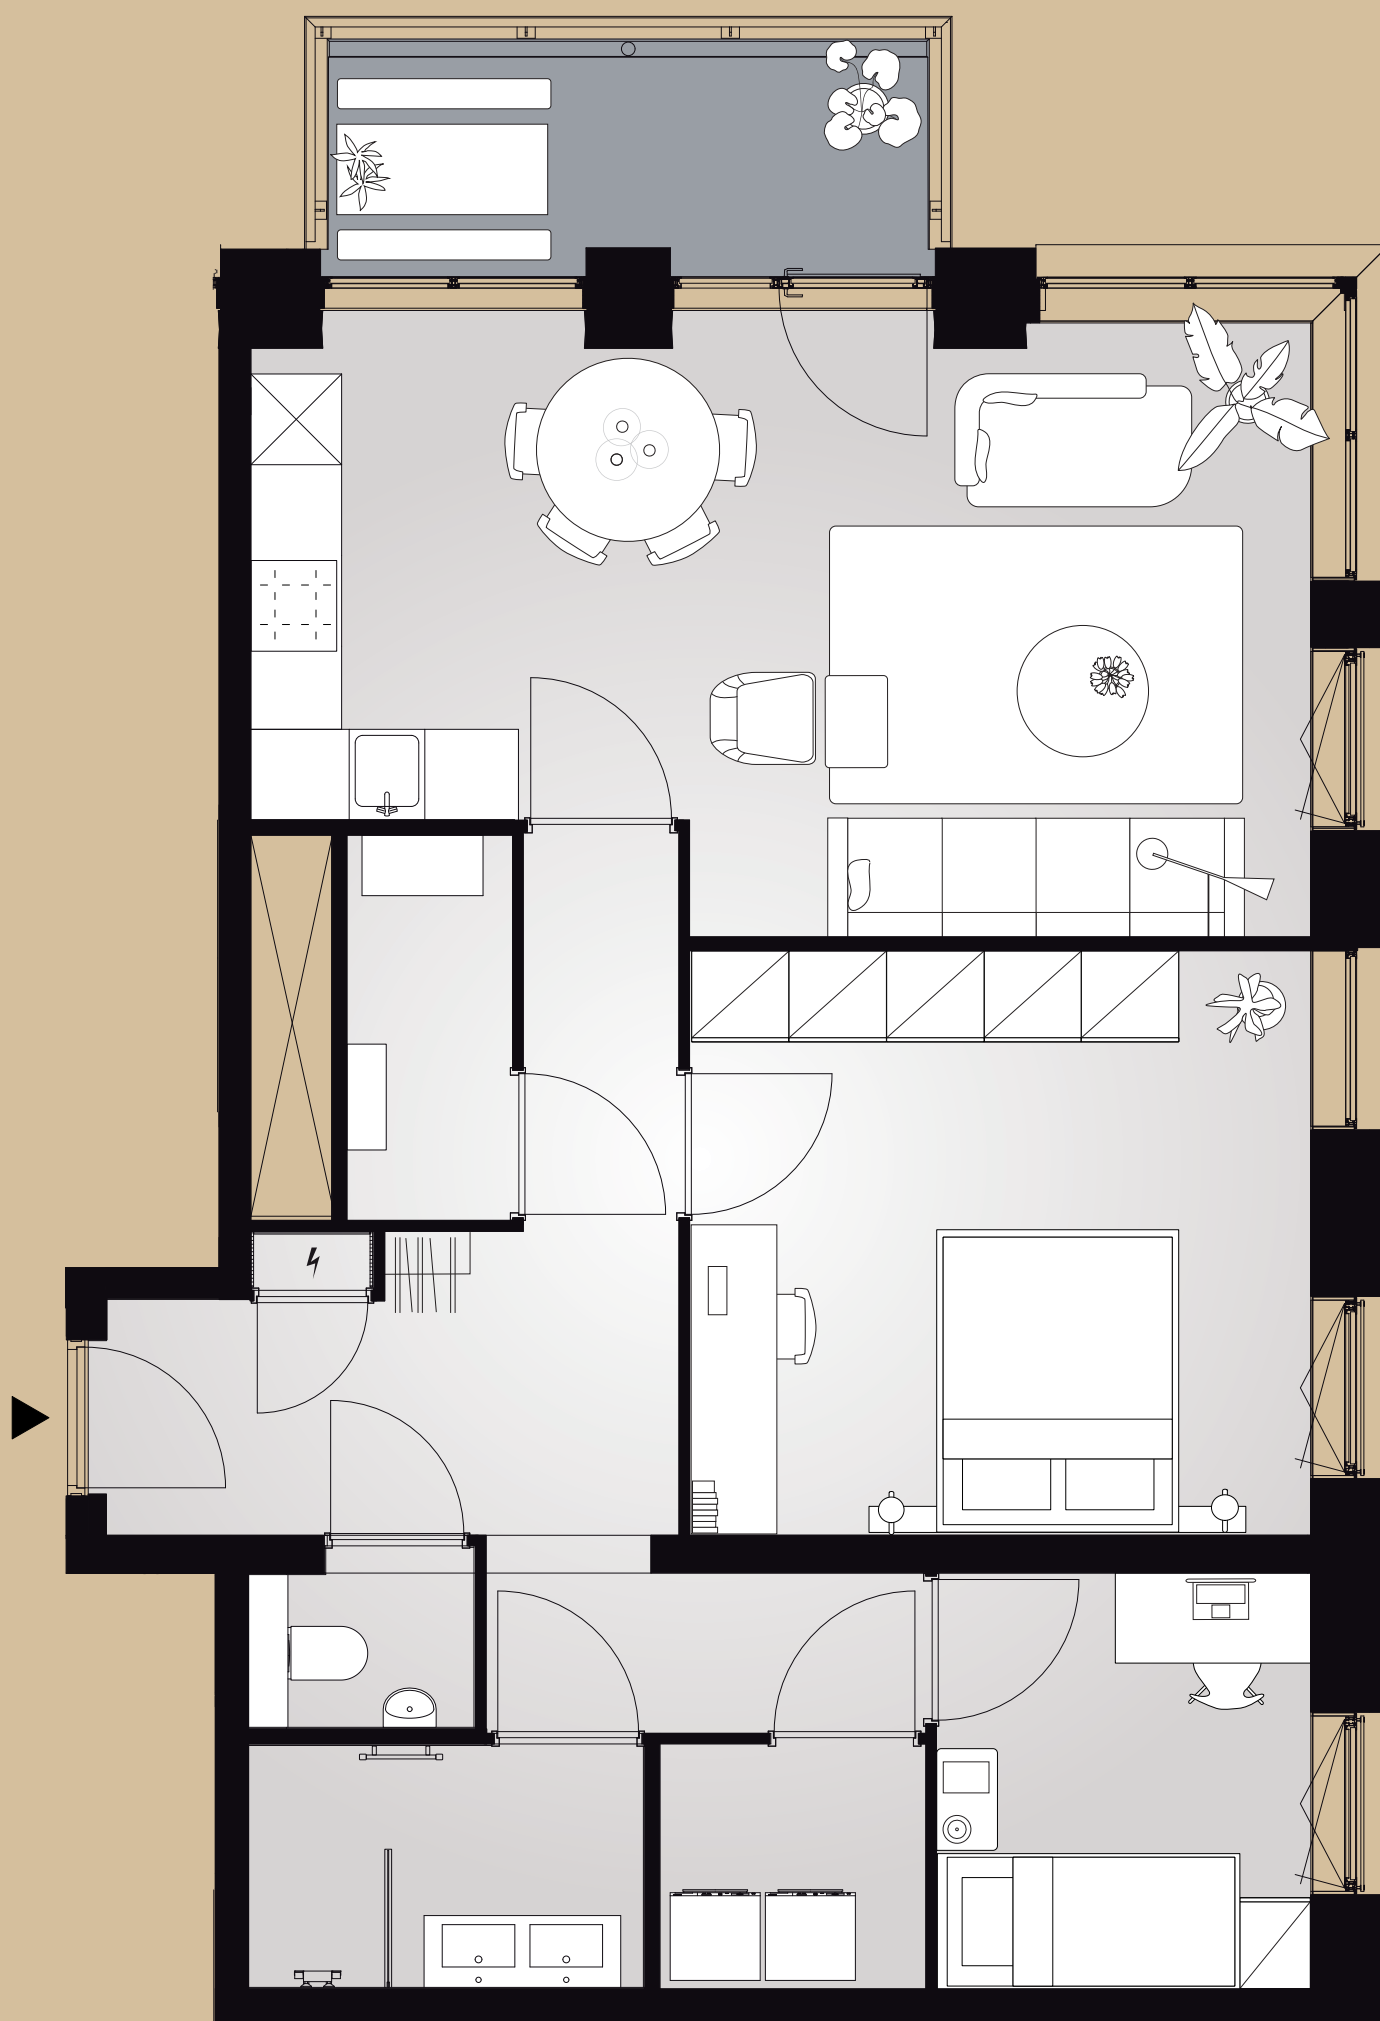

Disclaimer:
Aan deze sfeerplattegrond kunnen geen rechten worden ontleend.

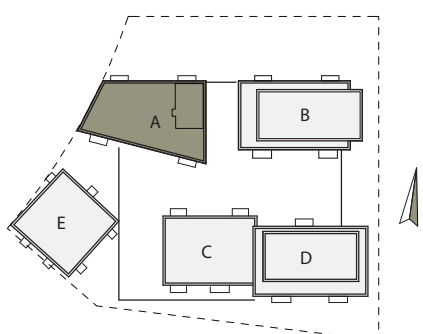


Bouwnummer 2.3.11

2e verdieping


Lorriestraat 17
78 m² woonoppervlakte in gbo
3 kamers
balkon op noord

CLAU
QUI
US 2.3

0 1 2 3 4 5 m

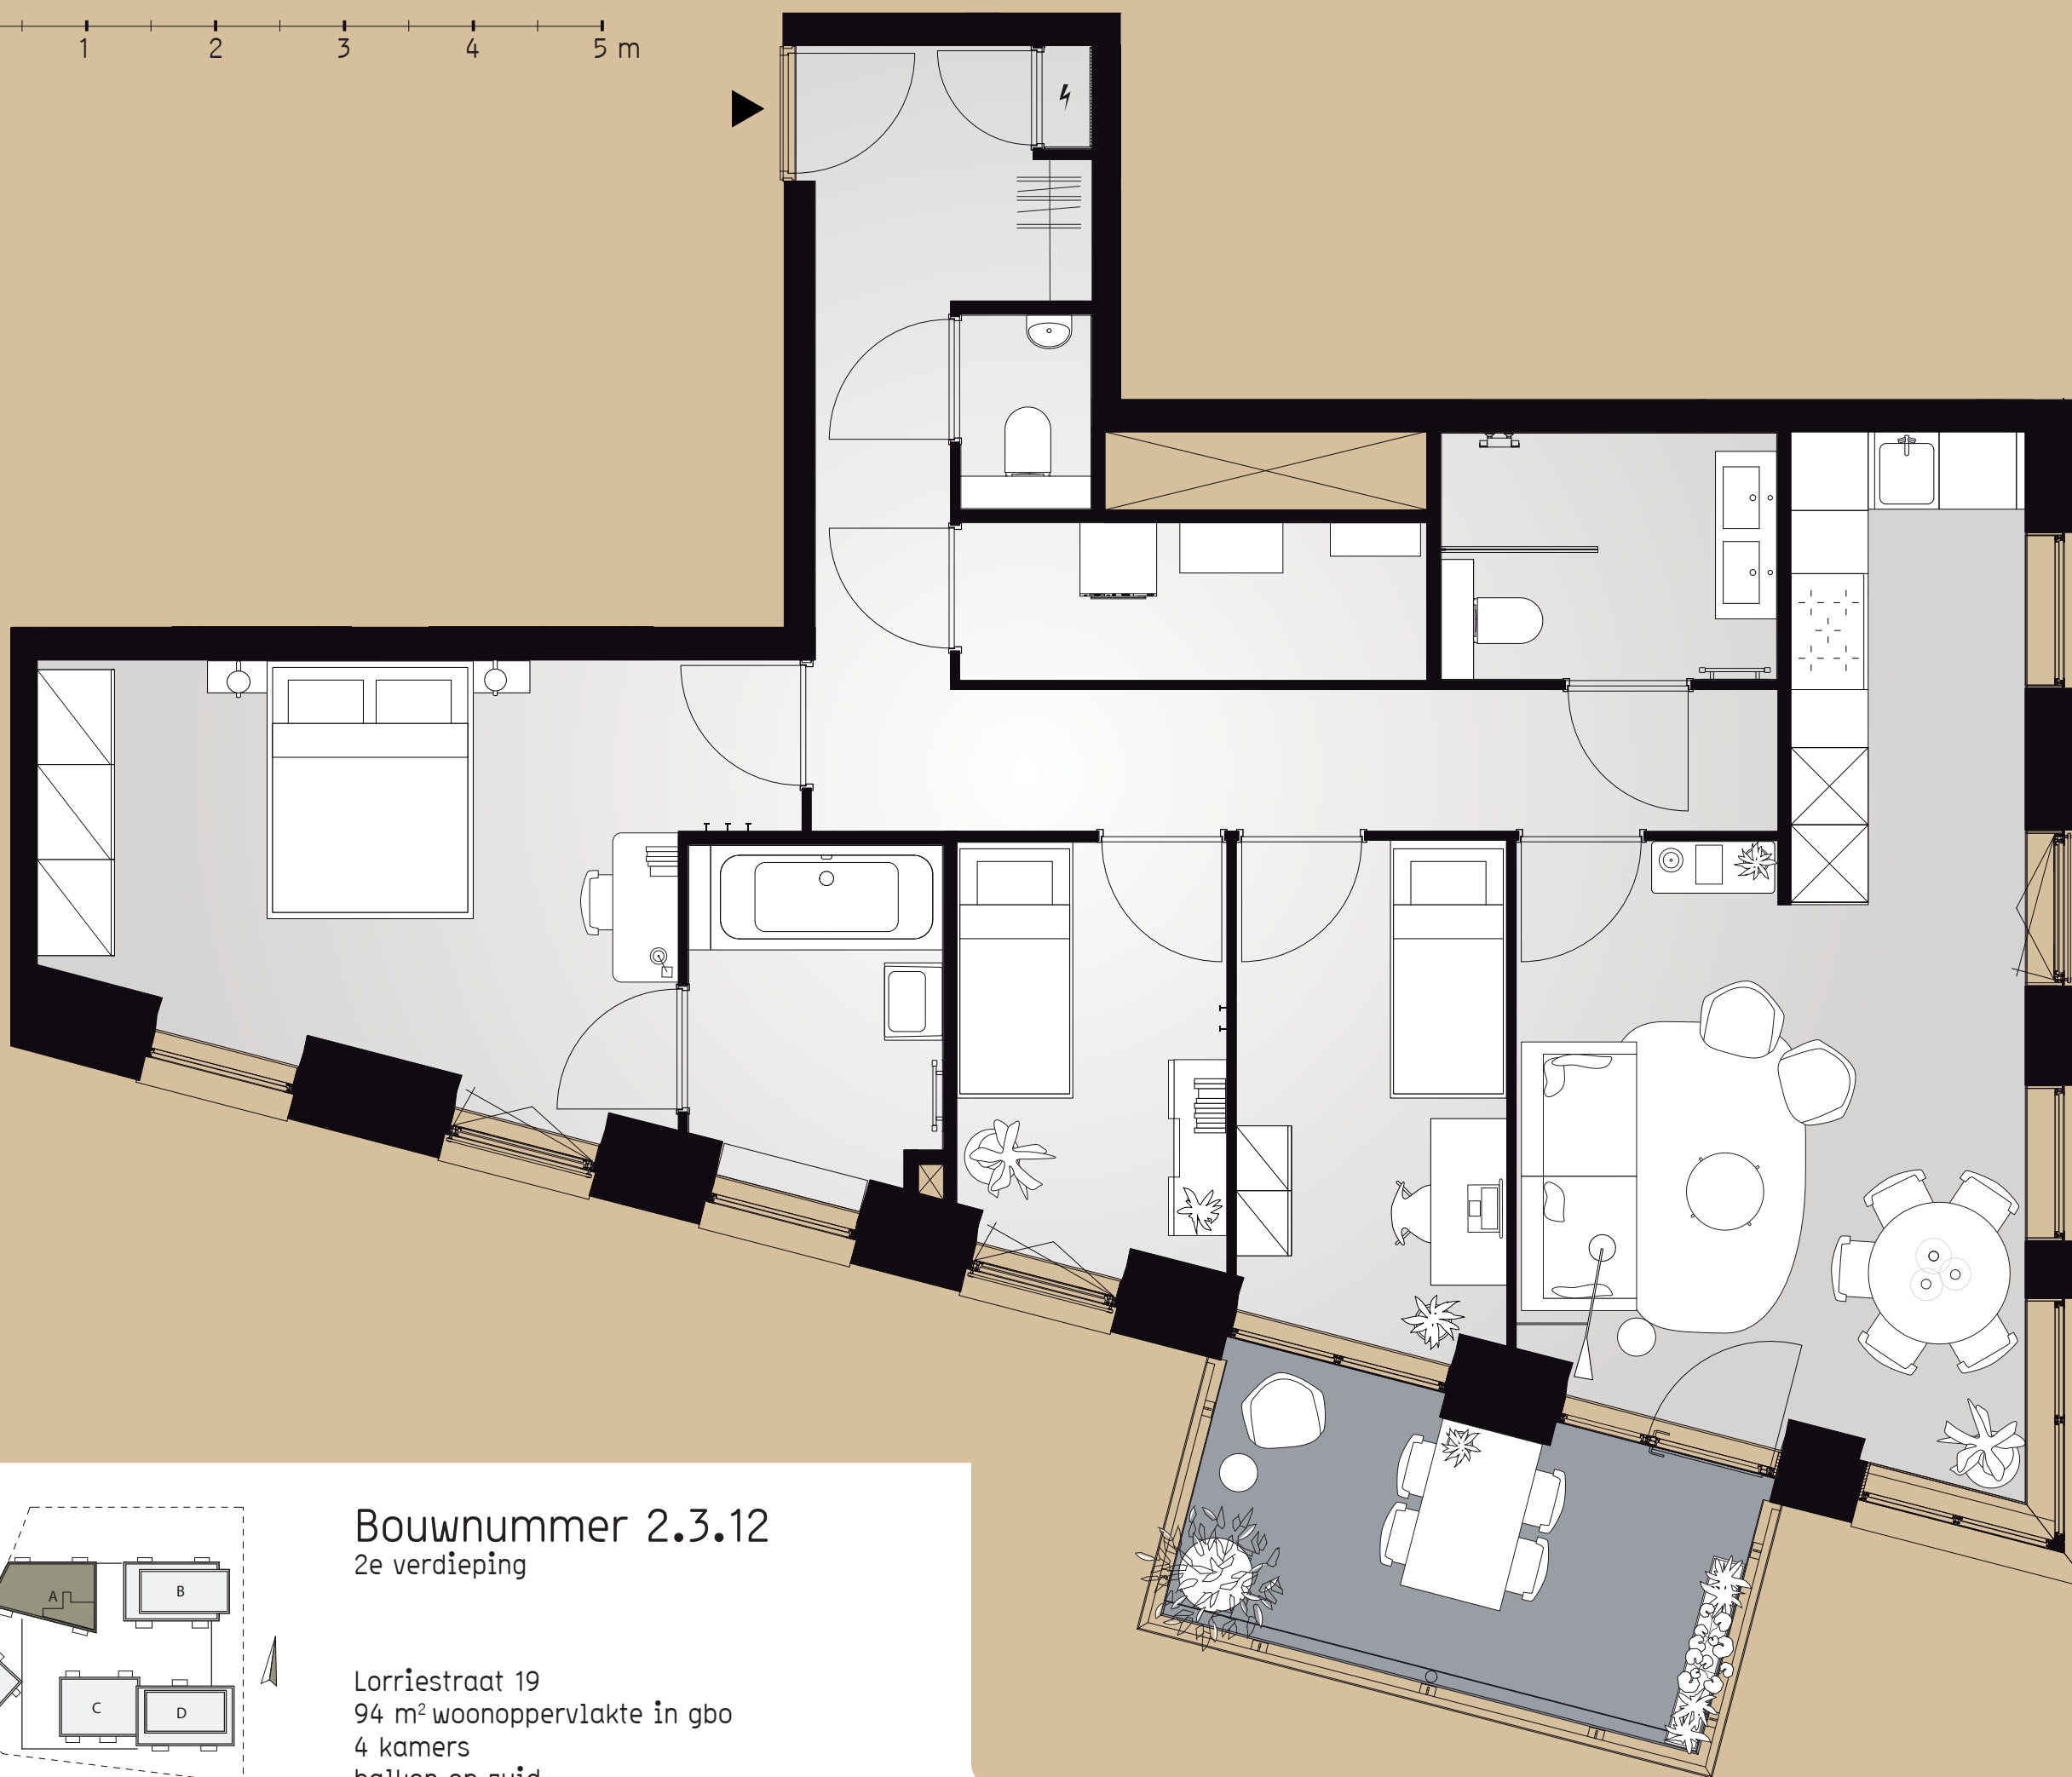

Disclaimer:
Aan deze sfeerplattegrond kunnen
geen rechten worden ontleend.

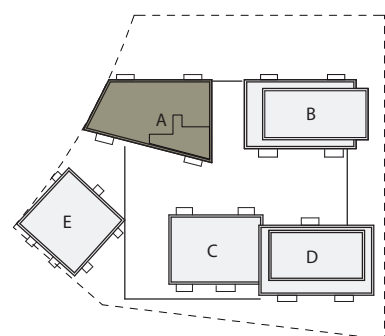


Bouwnummer 2.3.12
2e verdieping


Lorriestraat 19
94 m² woonoppervlakte in gbo
4 kamers
balkon op zuid

CARU
QUI
US 2.3

0 1 2 3 4 5 m

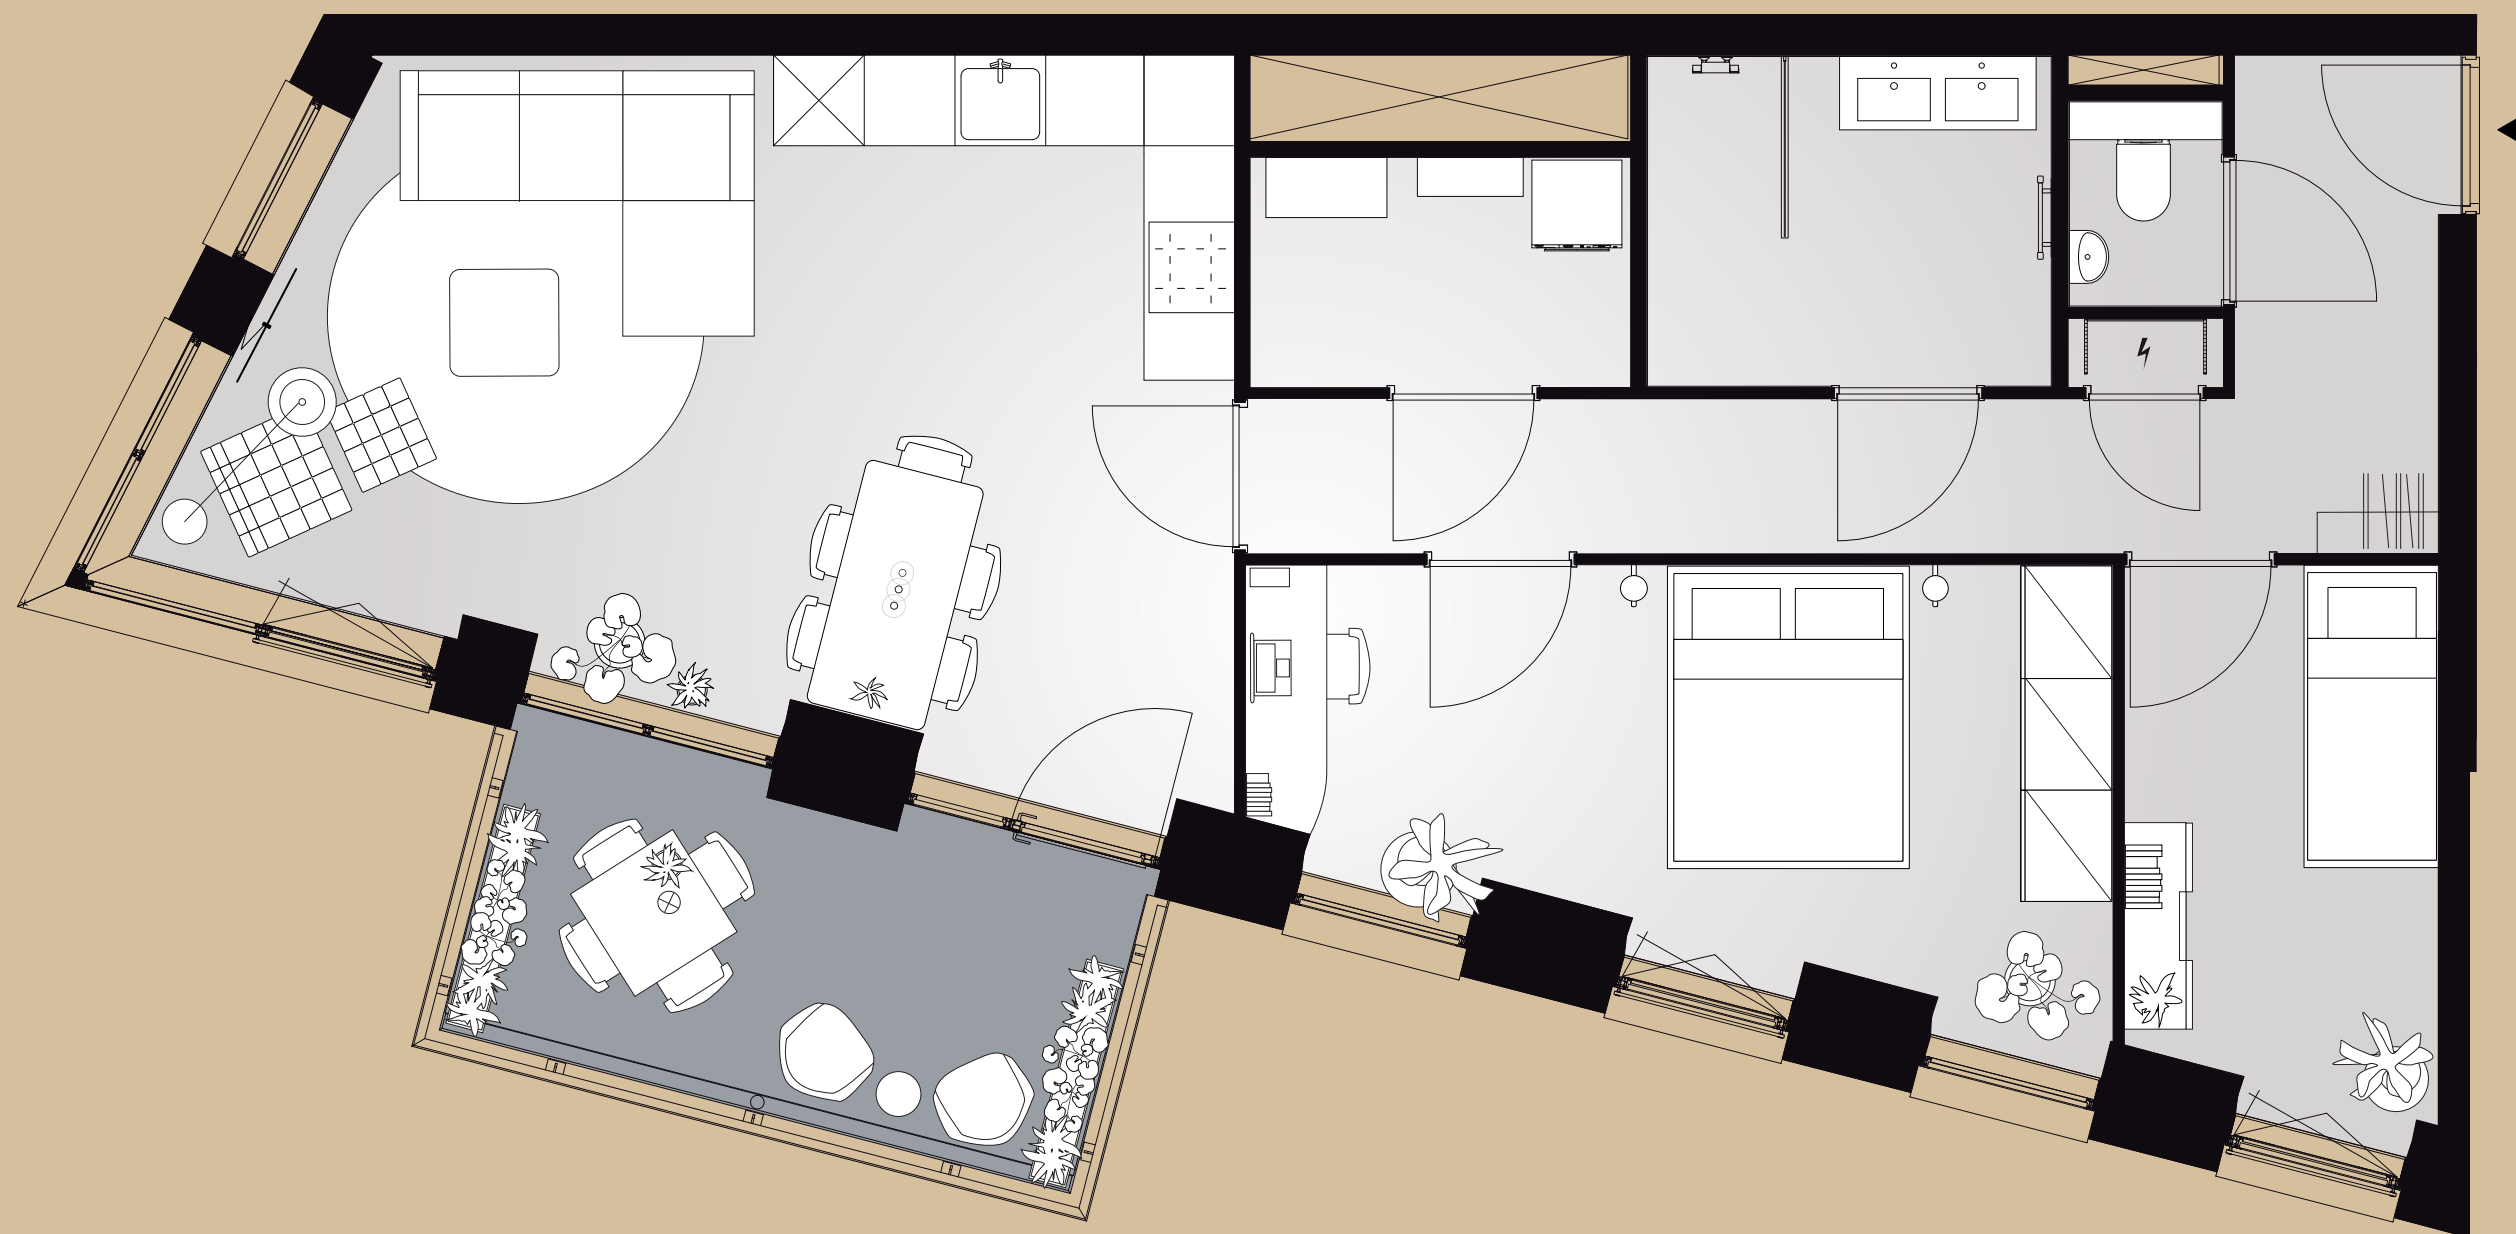

Disclaimer:
Aan deze sfeerplattegrond kunnen geen rechten worden ontleend.

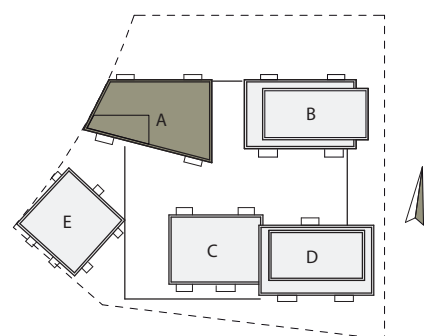


Bouwnummer 2.3.13

3e verdieping


Lorriestraat 21
79 m² woonoppervlakte in gbo
3 kamers
balkon op zuid

CARU
QUI
US 2.3

0 1 2 3 4 5 m

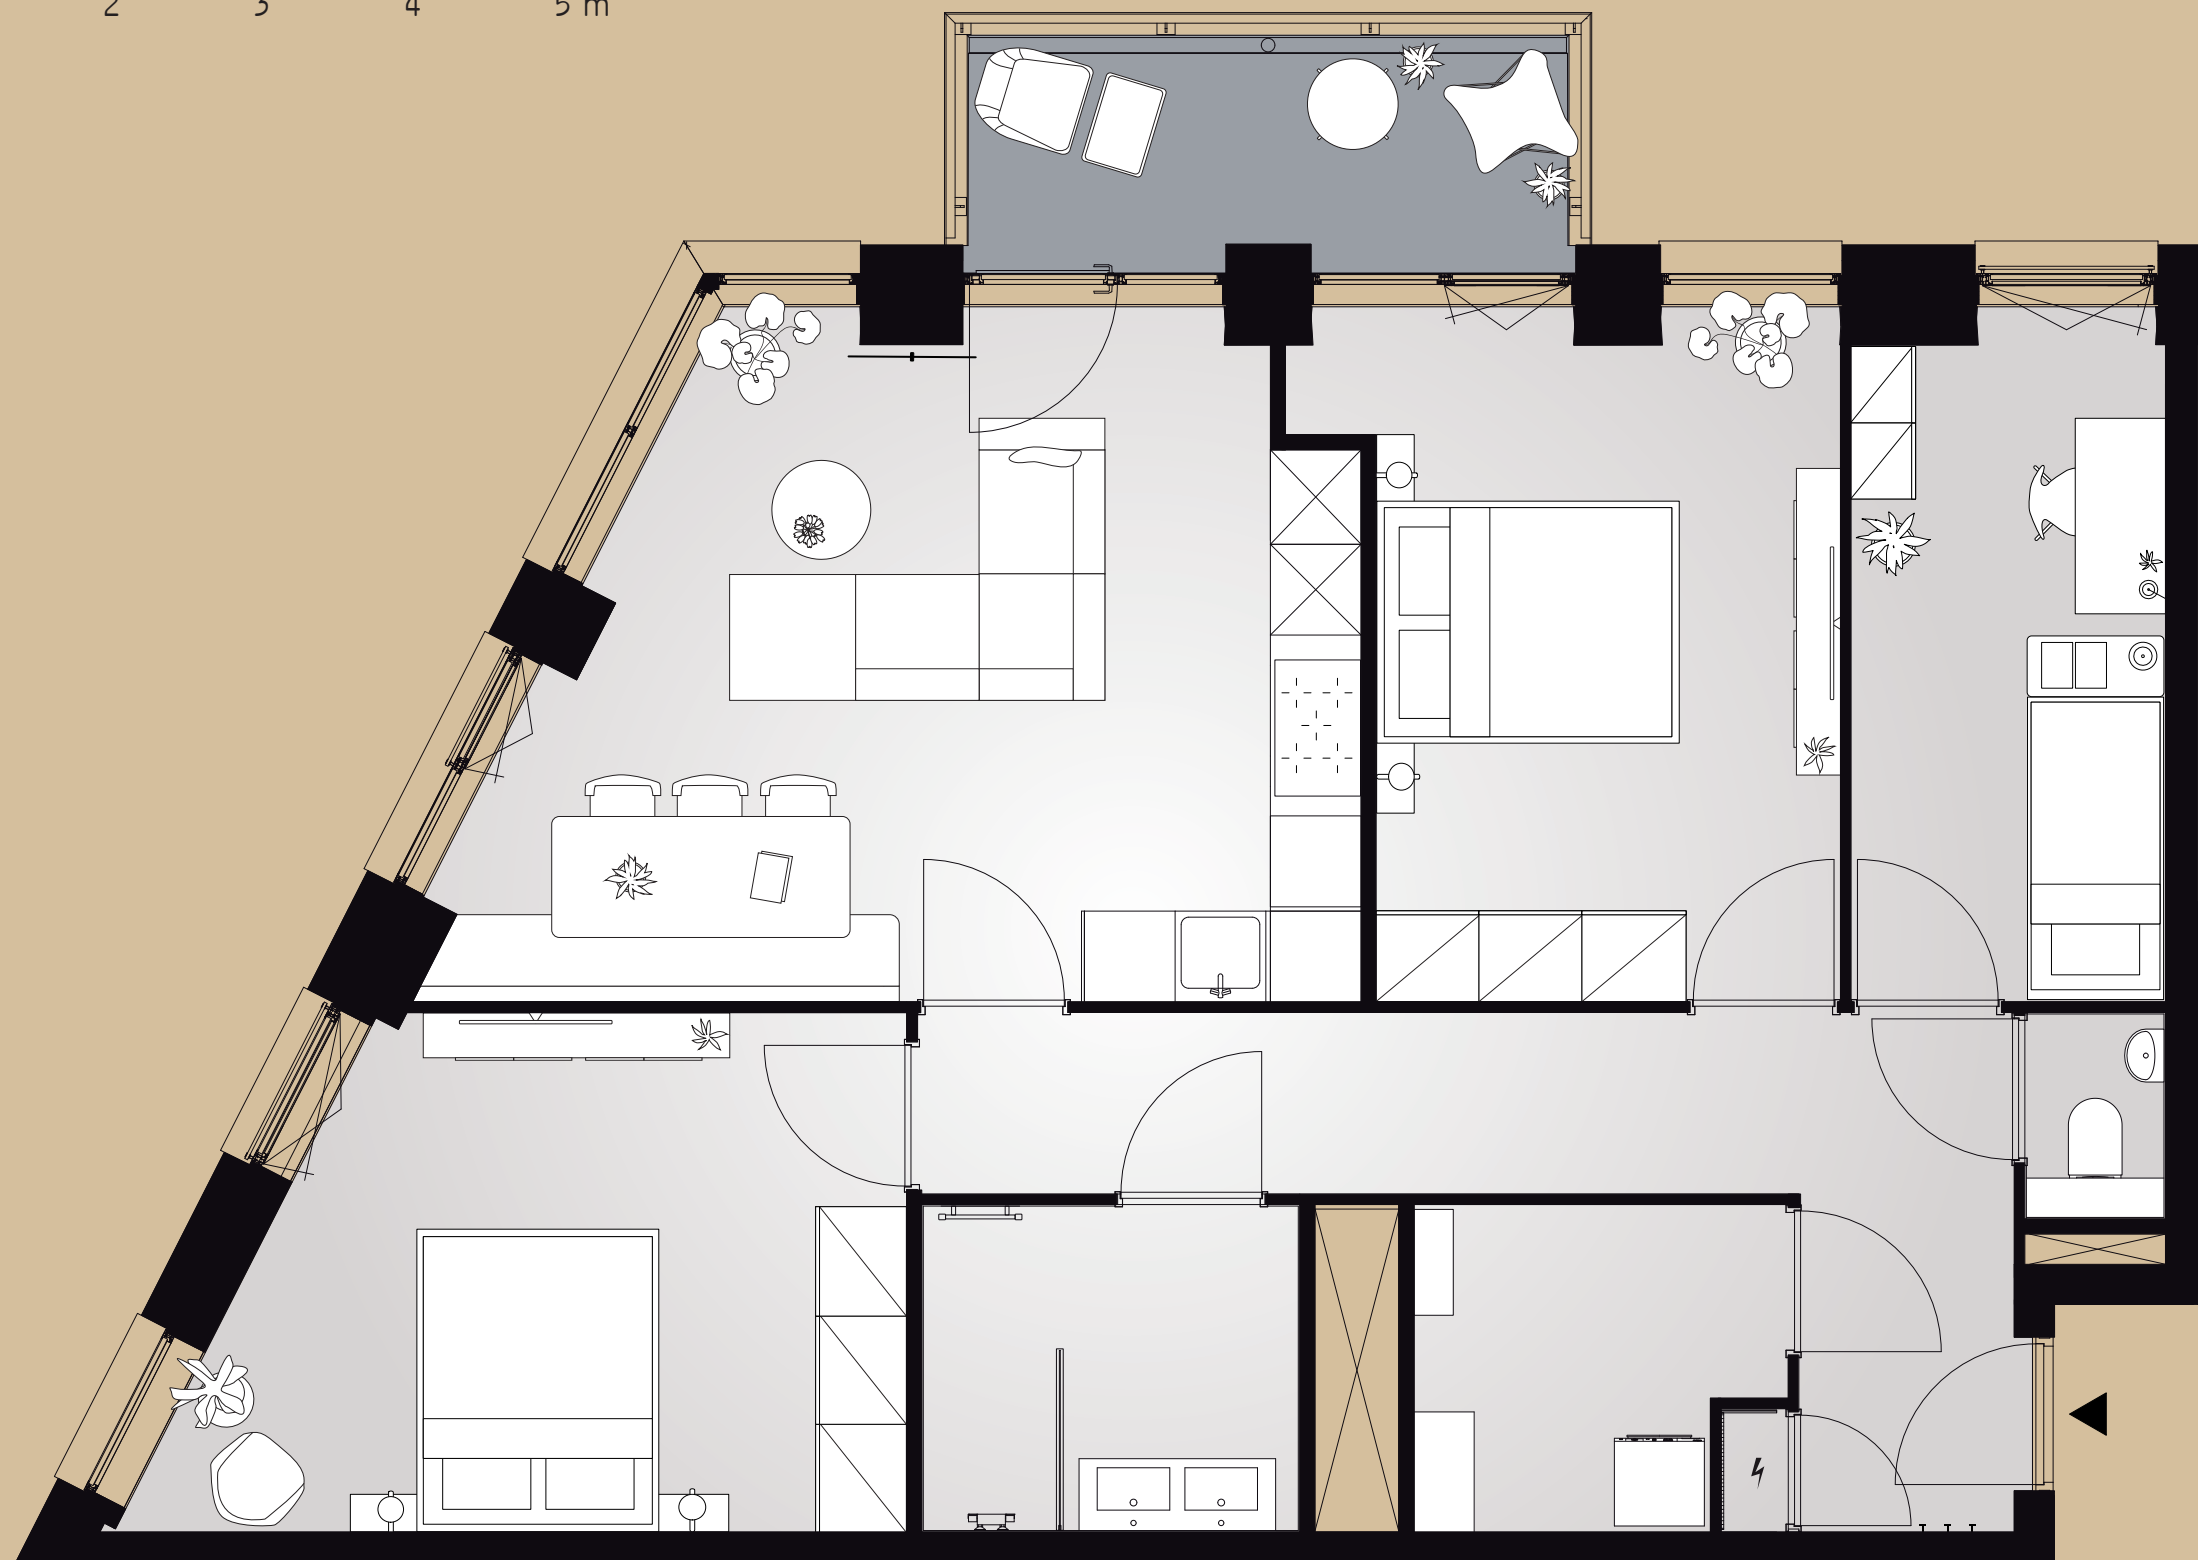

Disclaimer:
Aan deze sfeerplattegrond kunnen geen rechten worden ontleend.

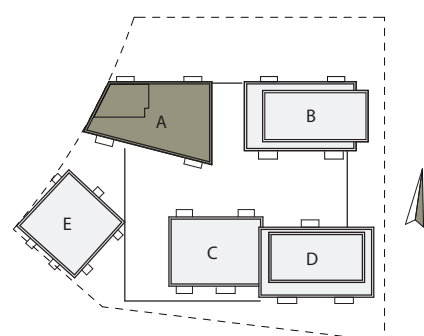


Bouwnummer 2.3.14

3e verdieping


Lorriestraat 23
91 m² woonoppervlakte in gbo
4 kamers
balkon op noord

CARU
QUI
US 2.3

0 1 2 3 4 5 m

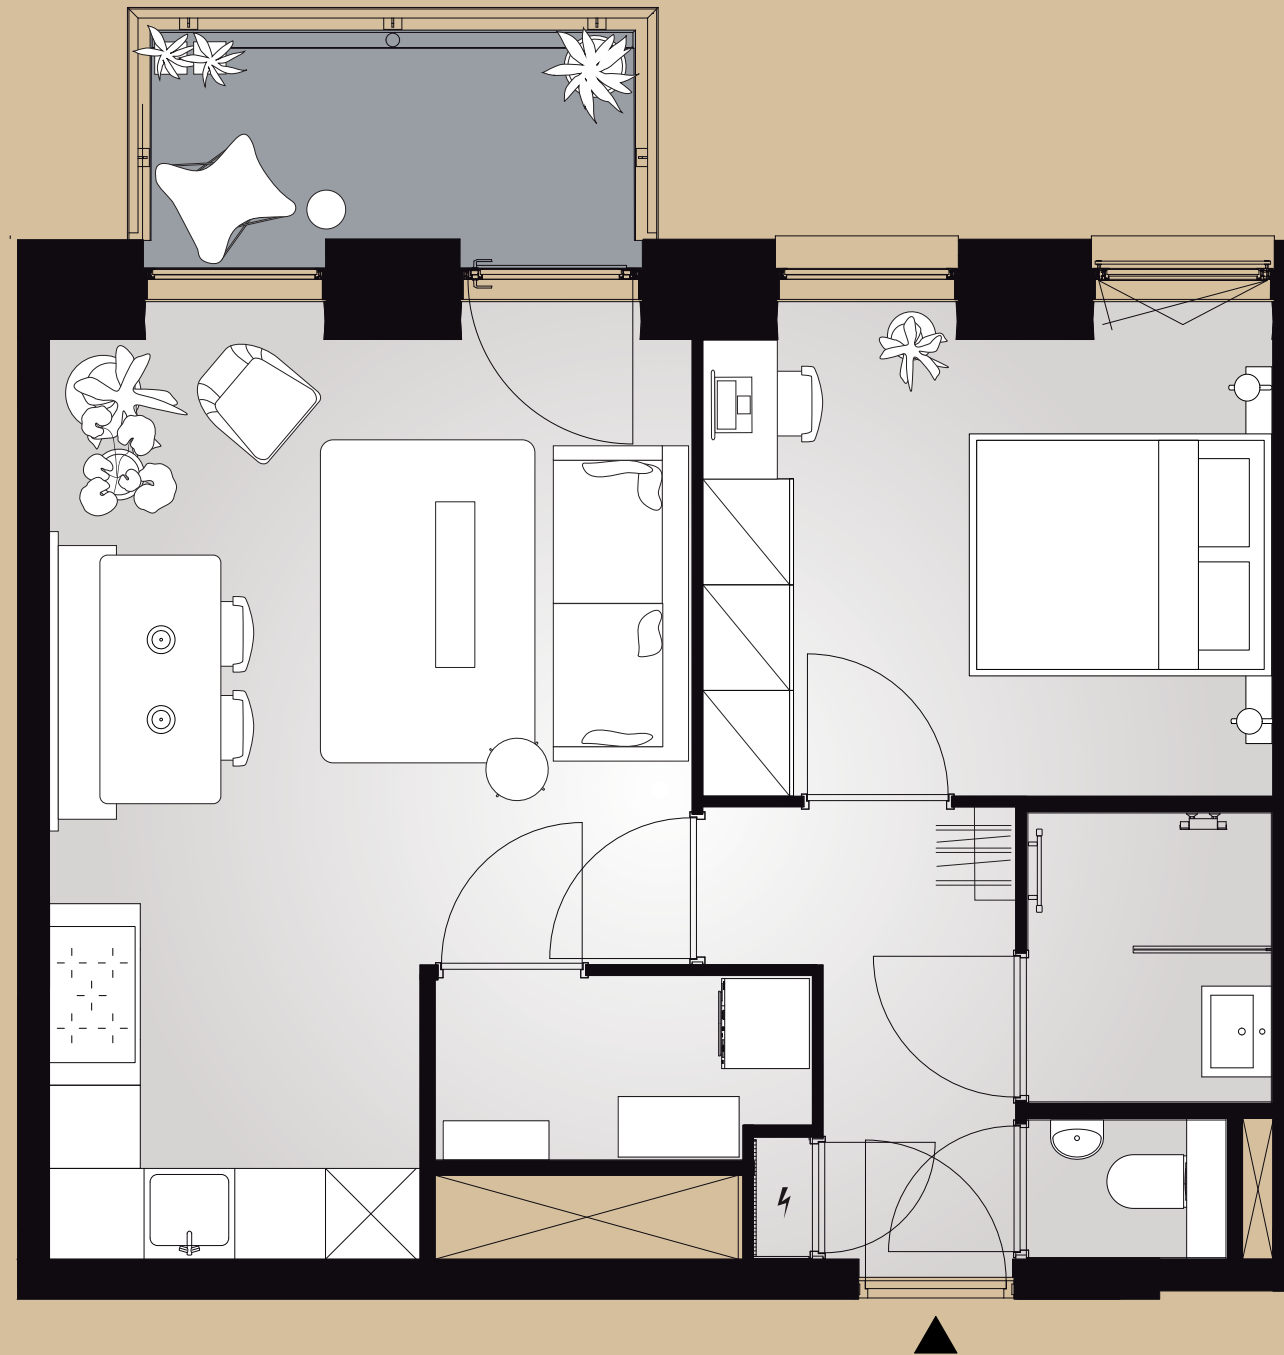

Disclaimer:
Aan deze sfeerplattegrond kunnen geen rechten worden ontleend.

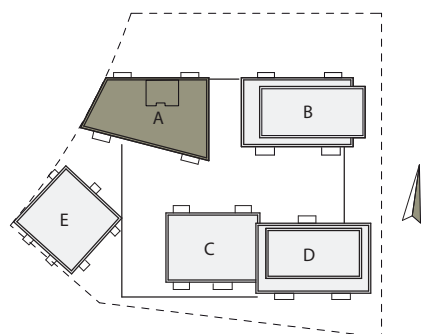


Bouwnummer 2.3.15

3e verdieping


Lorriestraat 25
50 m² woonoppervlakte in gbo
2 kamers
balkon op noord

CARU
QUI
US 2.3

0 1 2 3 4 5 m

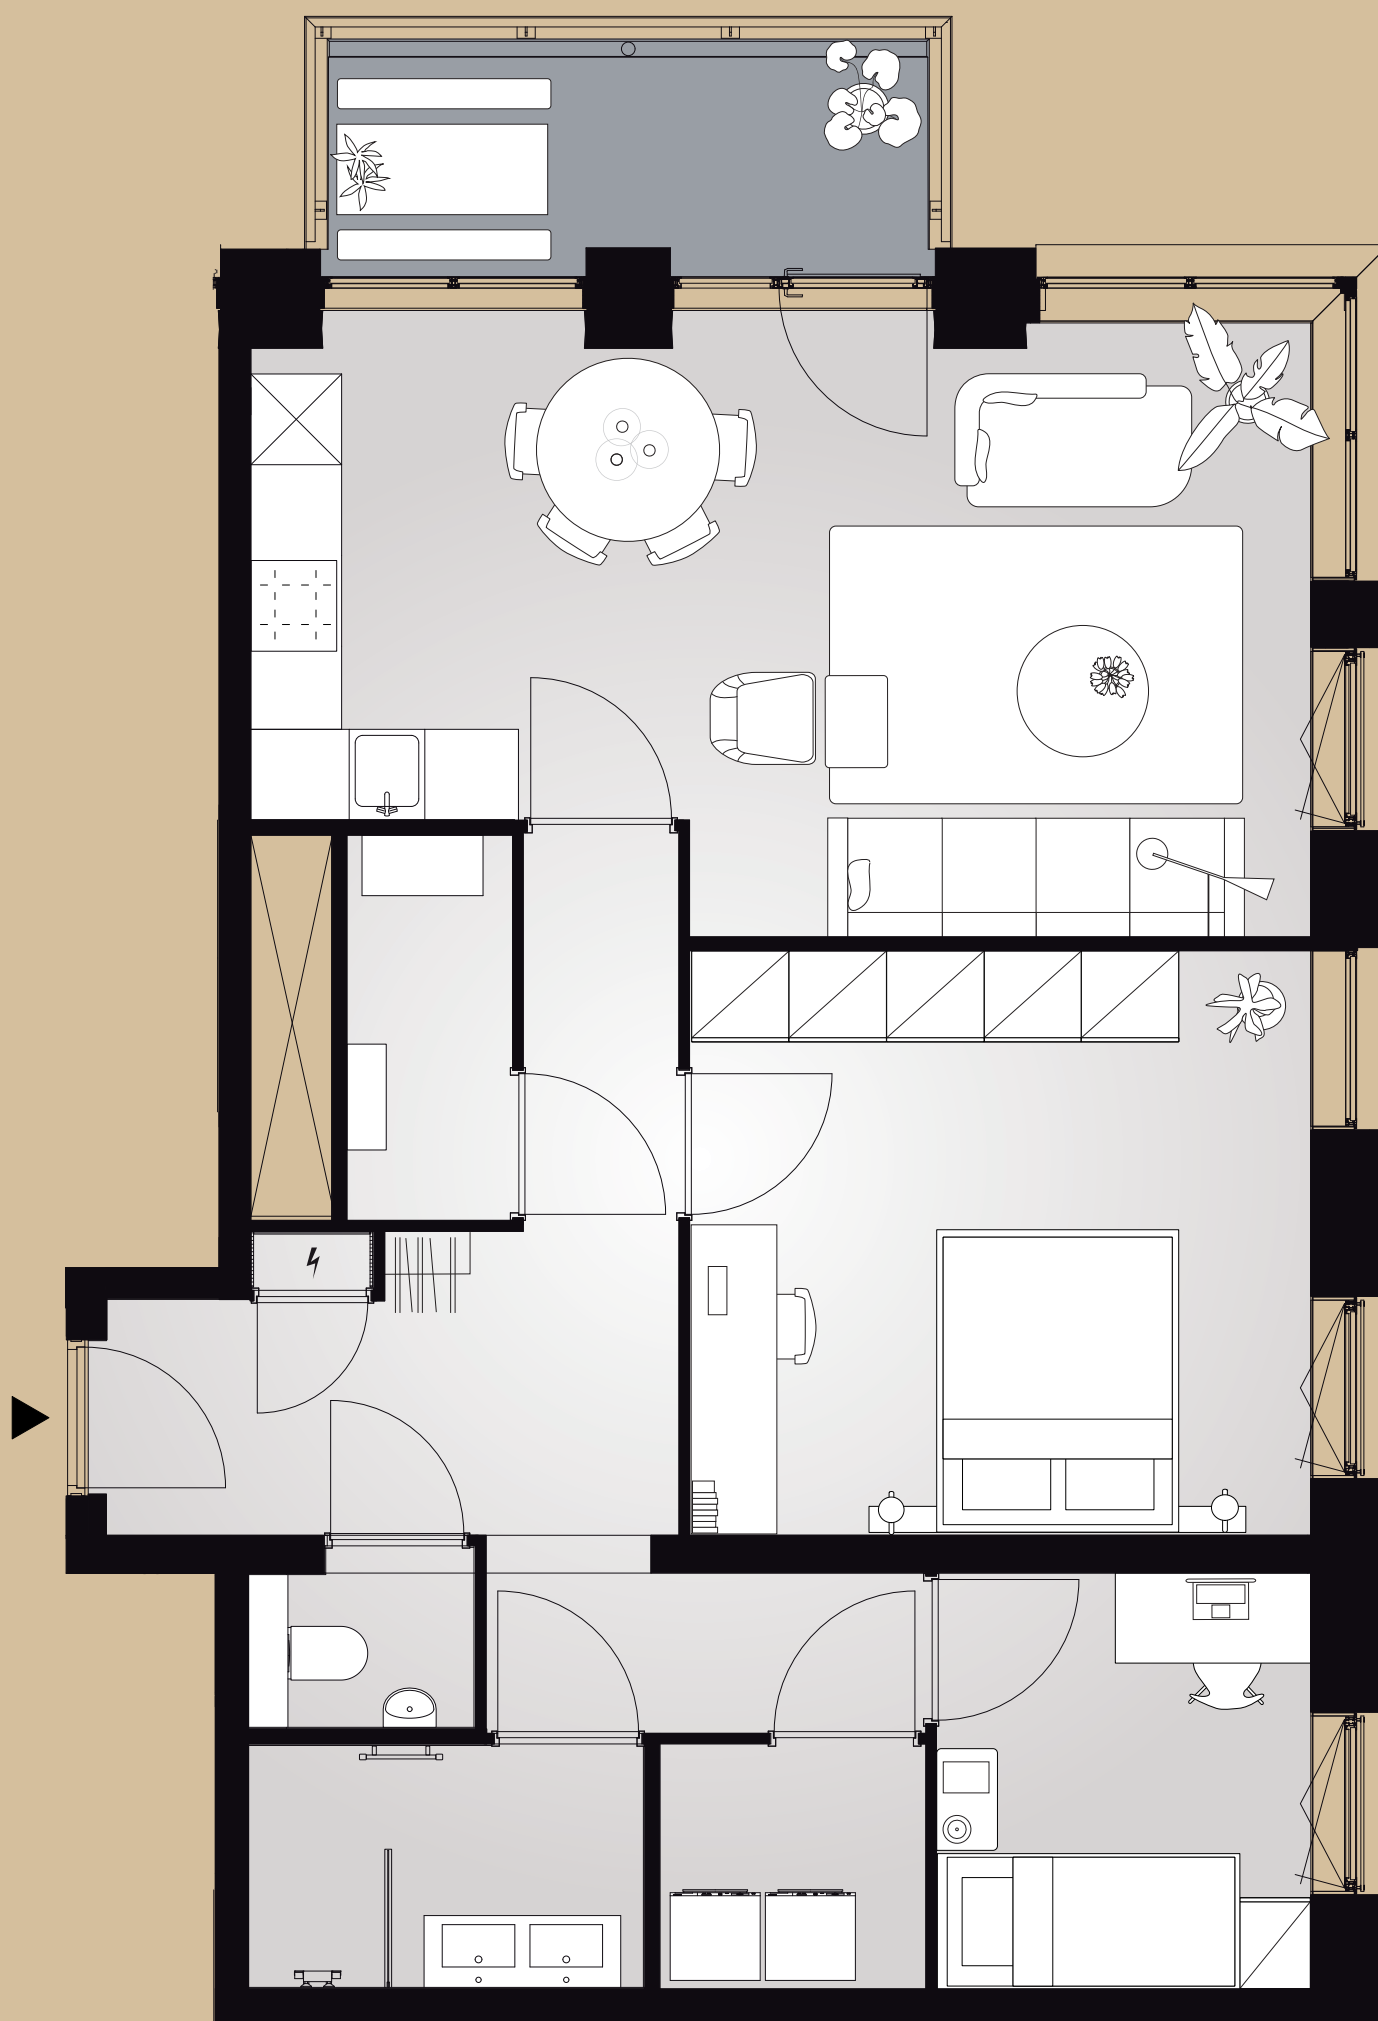

Disclaimer:
Aan deze sfeerplattegrond kunnen geen rechten worden ontleend.

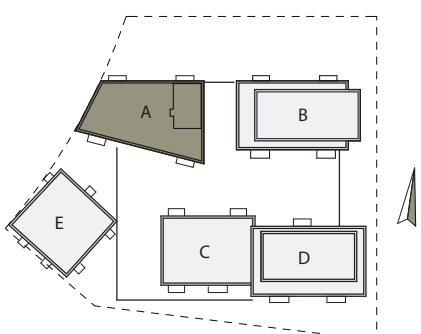


Bouwnummer 2.3.16

3e verdieping


Lorriestraat 27
78 m² woonoppervlakte in gbo
3 kamers
balkon op noord

CLAU
QUI
US 2.3

0 1 2 3 4 5 m

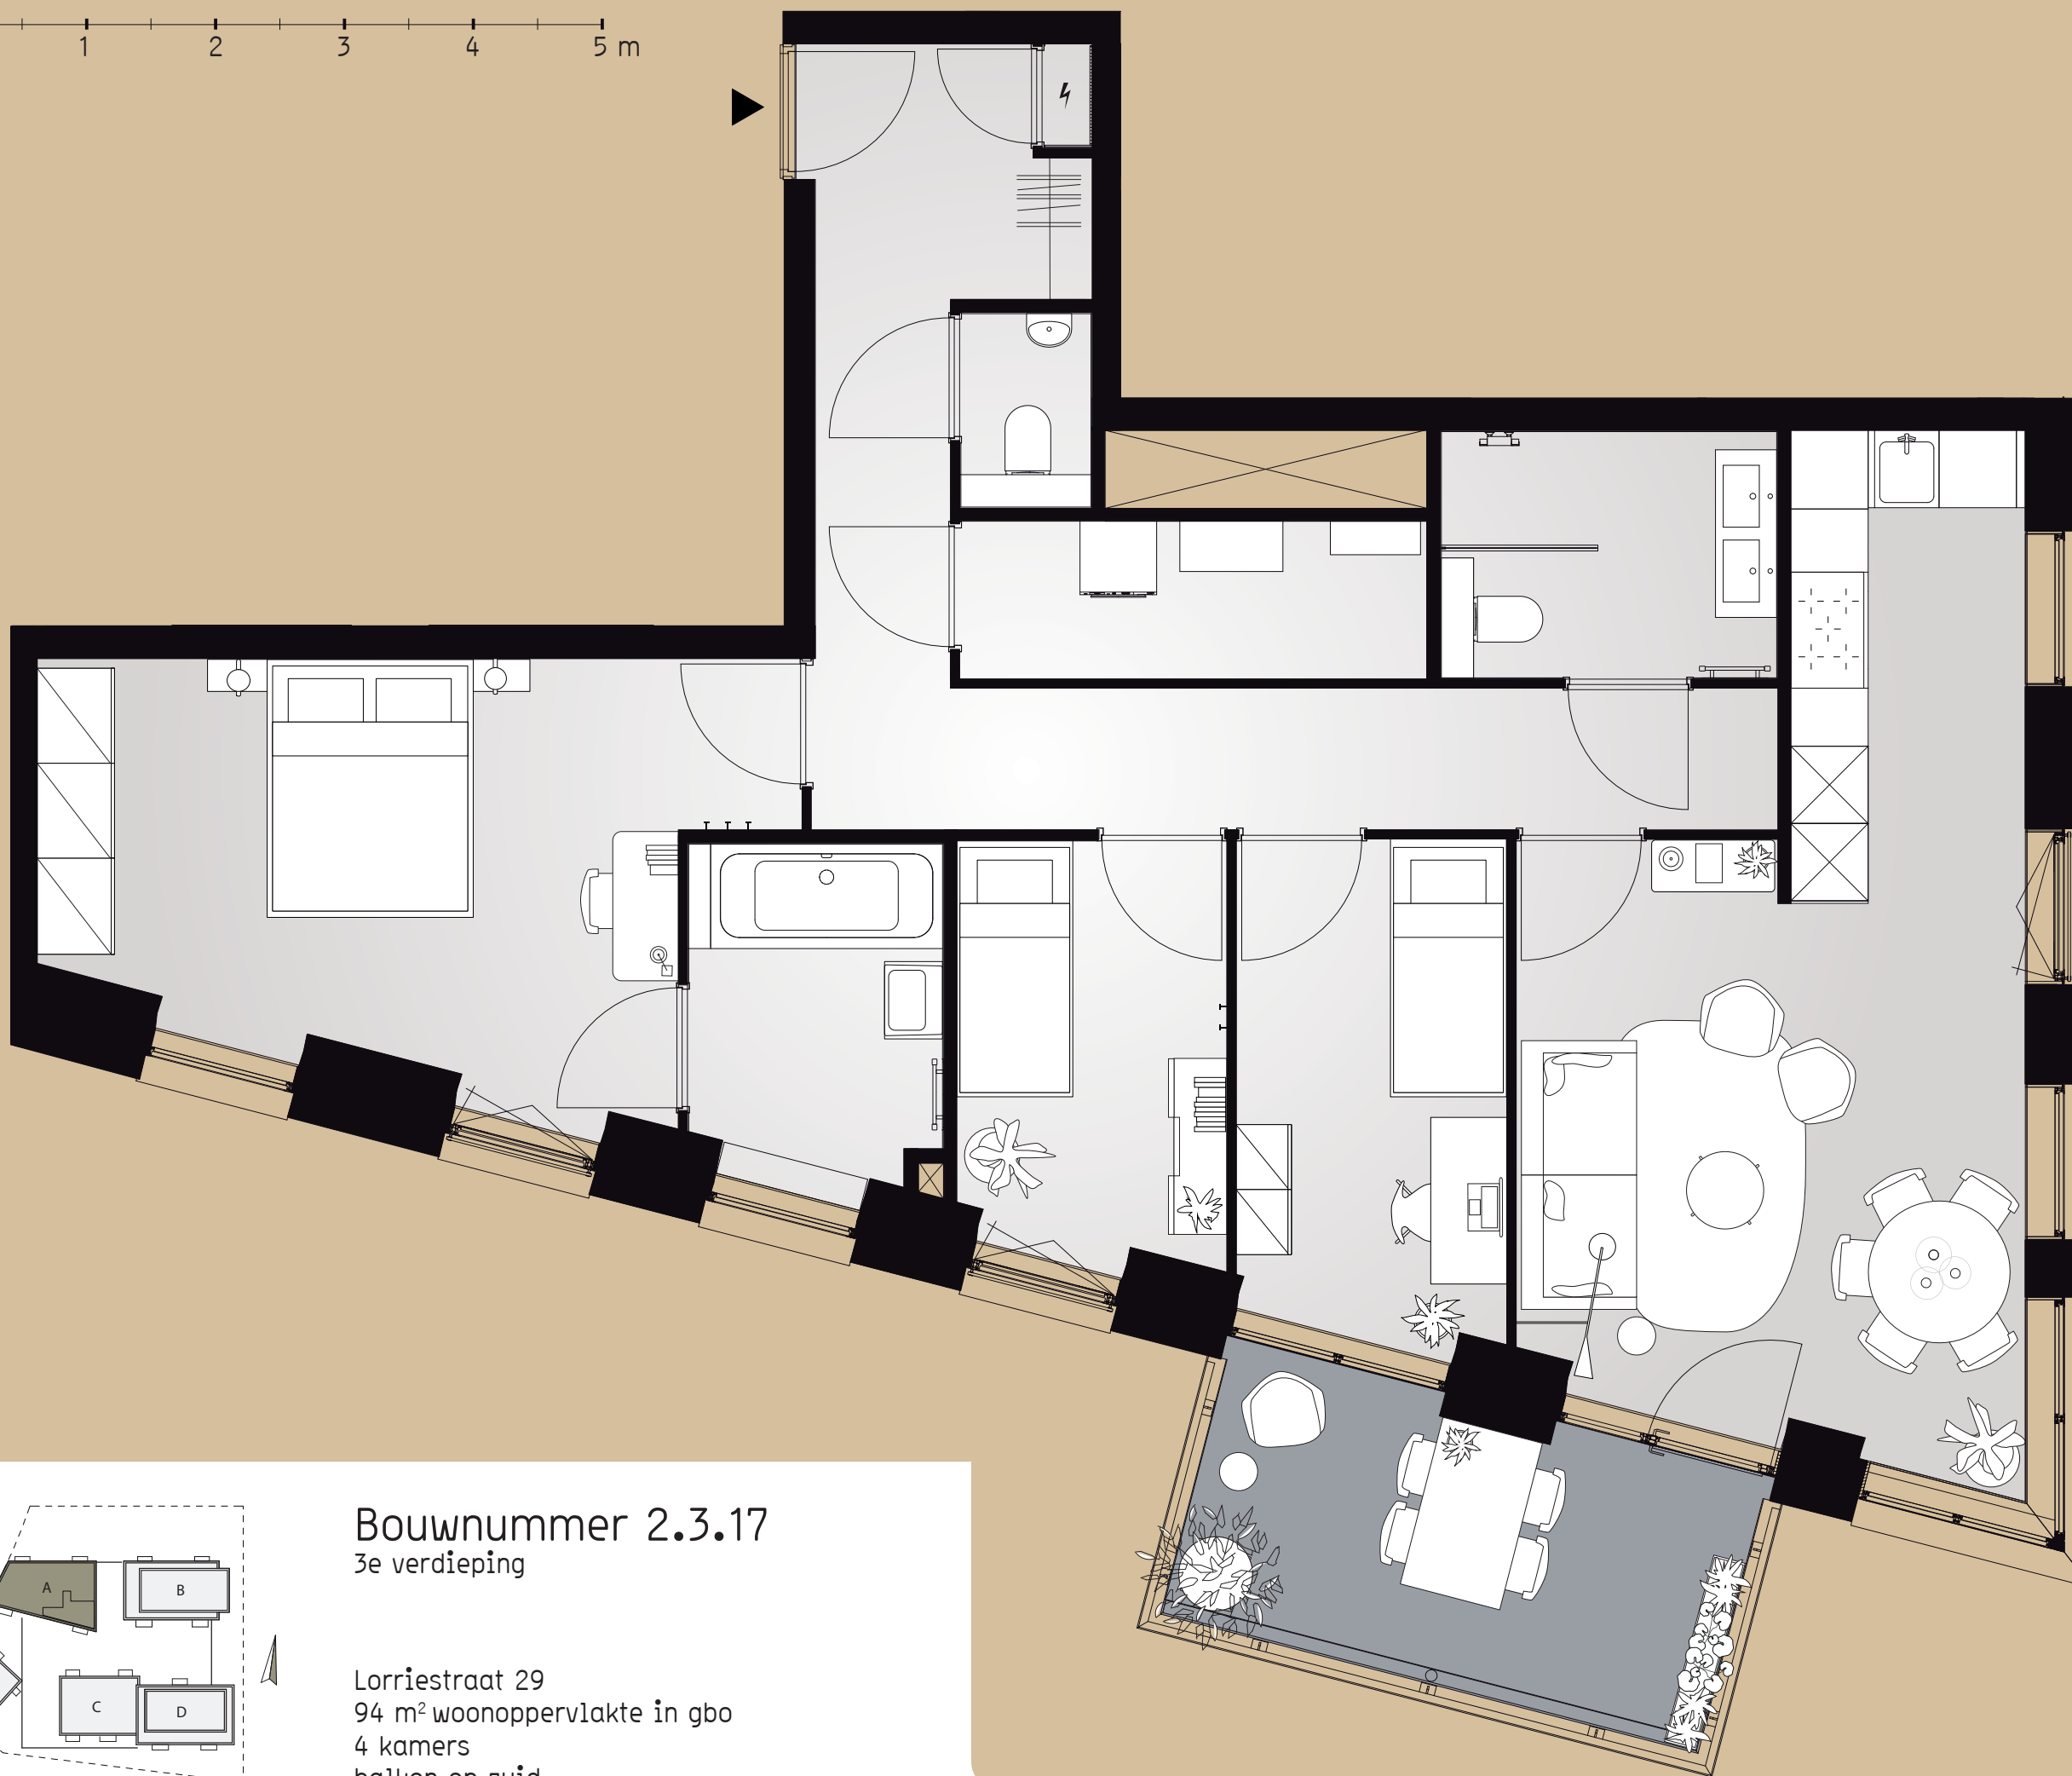

Disclaimer:
Aan deze sfeerplattegrond kunnen
geen rechten worden ontleend.

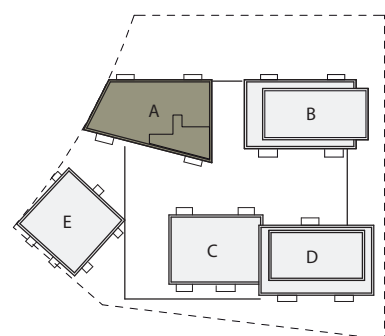


Bouwnummer 2.3.17
3e verdieping


Lorriestraat 29
94 m² woonoppervlakte in gbo
4 kamers
balkon op zuid

CLARUS
2.3

0 1 2 3 4 5 m

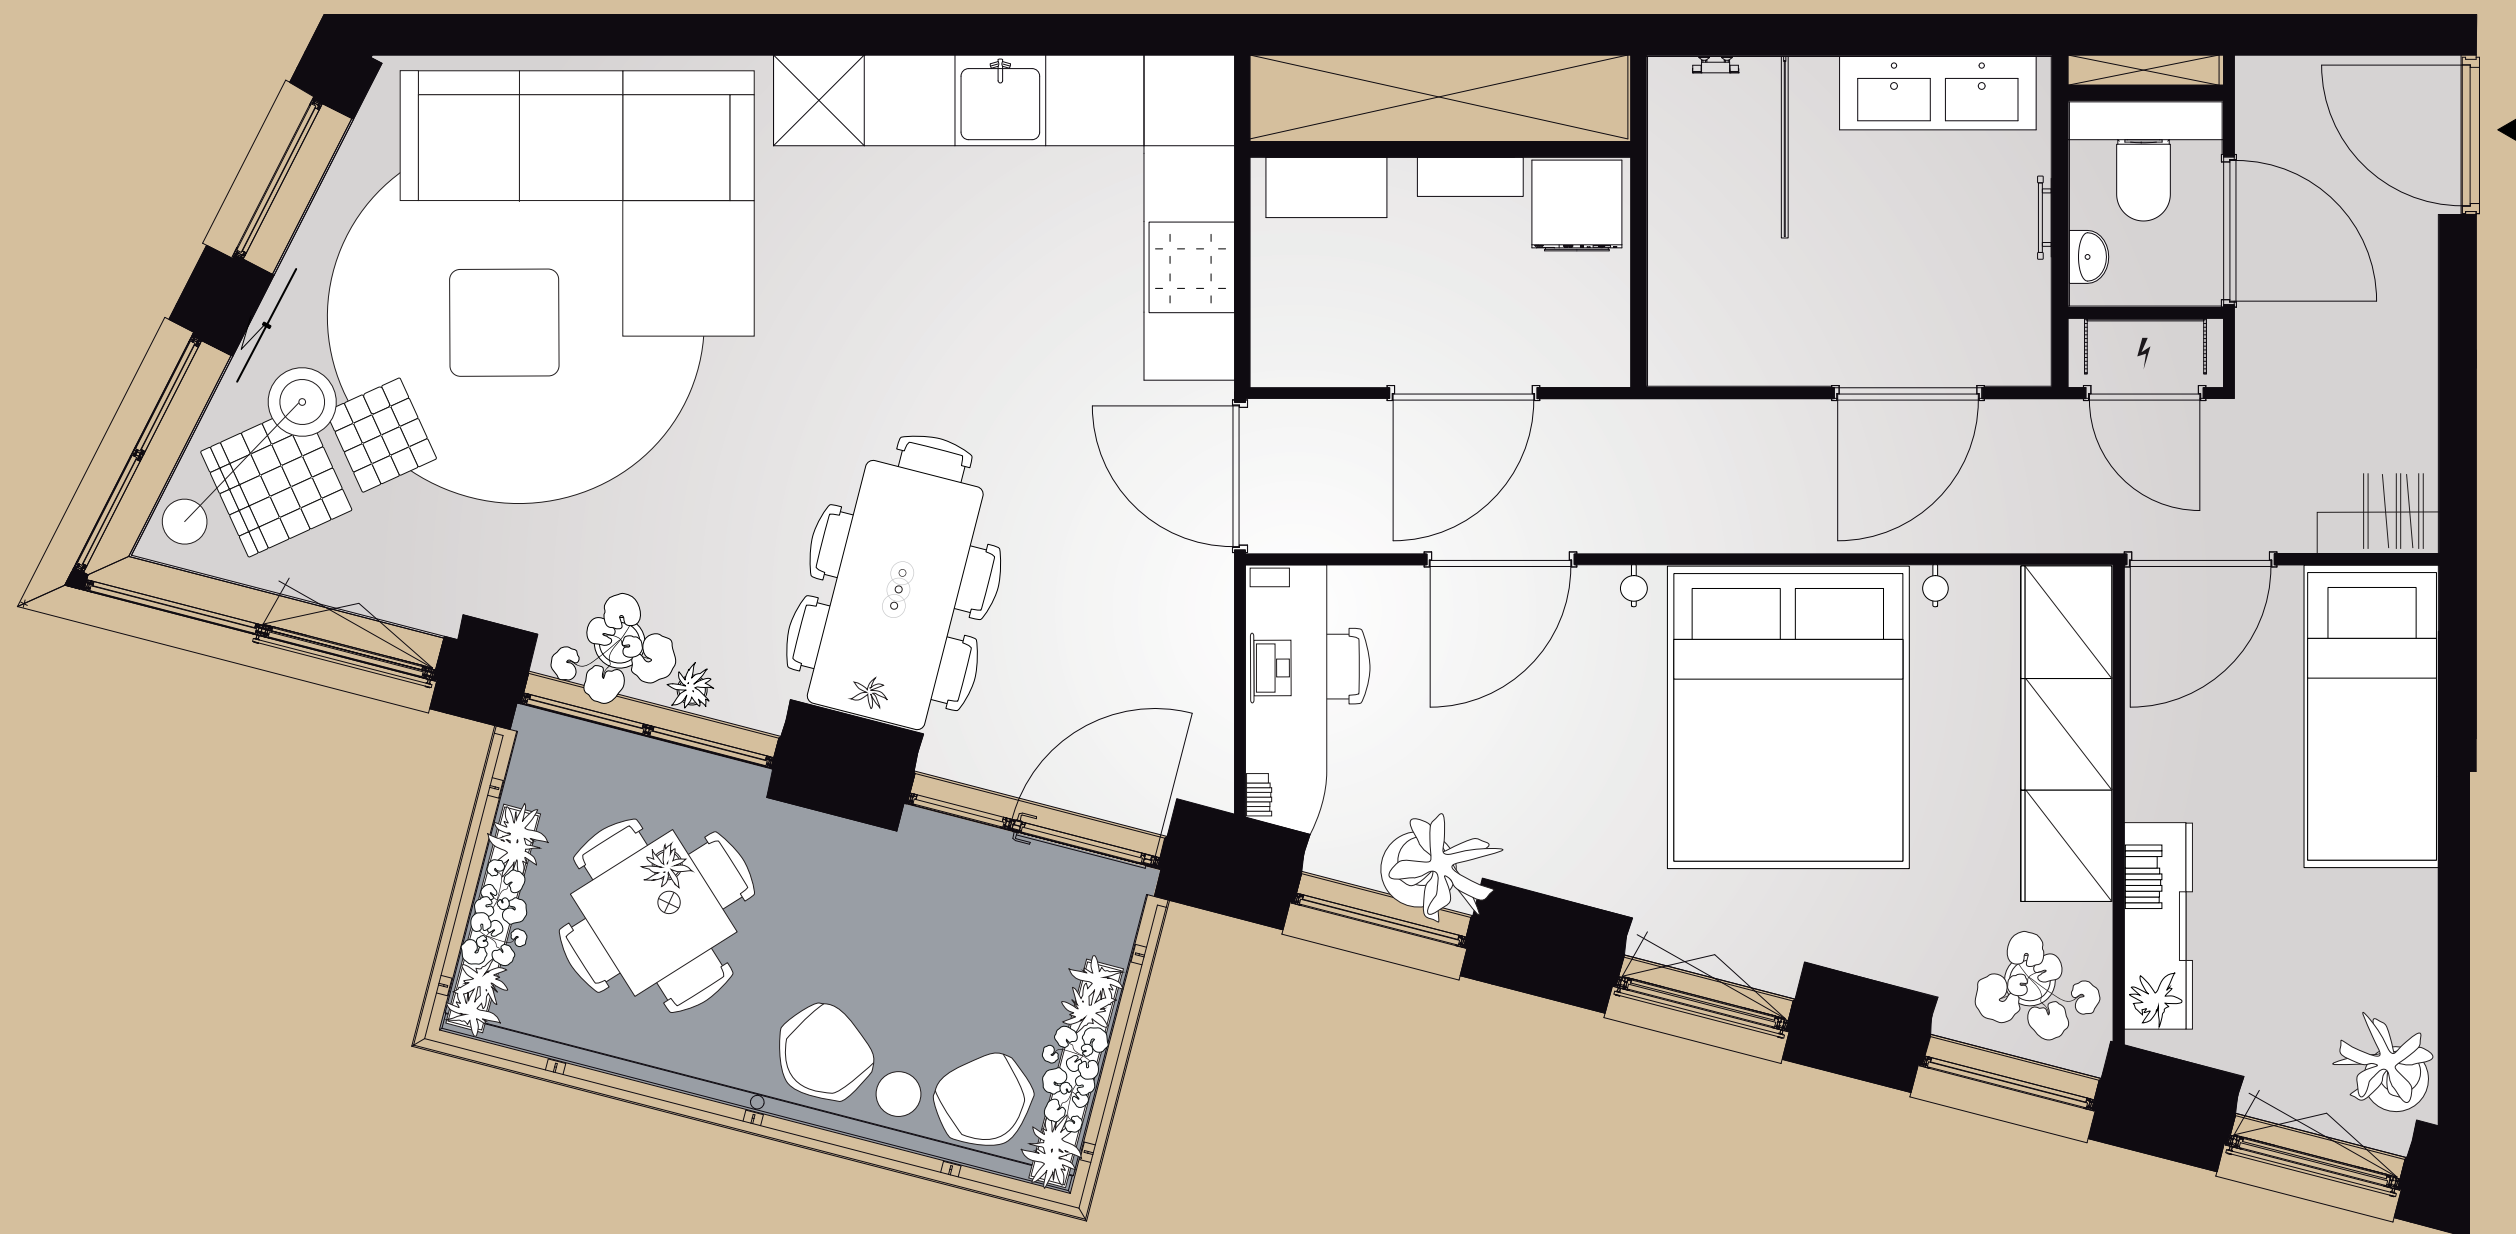

Disclaimer:
Aan deze sfeerplattegrond kunnen geen rechten worden ontleend.

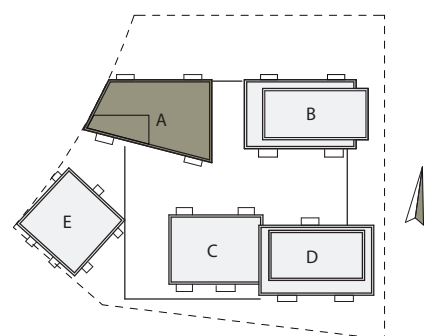


Bouwnummer 2.3.18

4e verdieping


Lorriestraat 31
79 m² woonoppervlakte in gbo
3 kamers
balkon op zuid

CARU
QUI
US 2.3

0 1 2 3 4 5 m

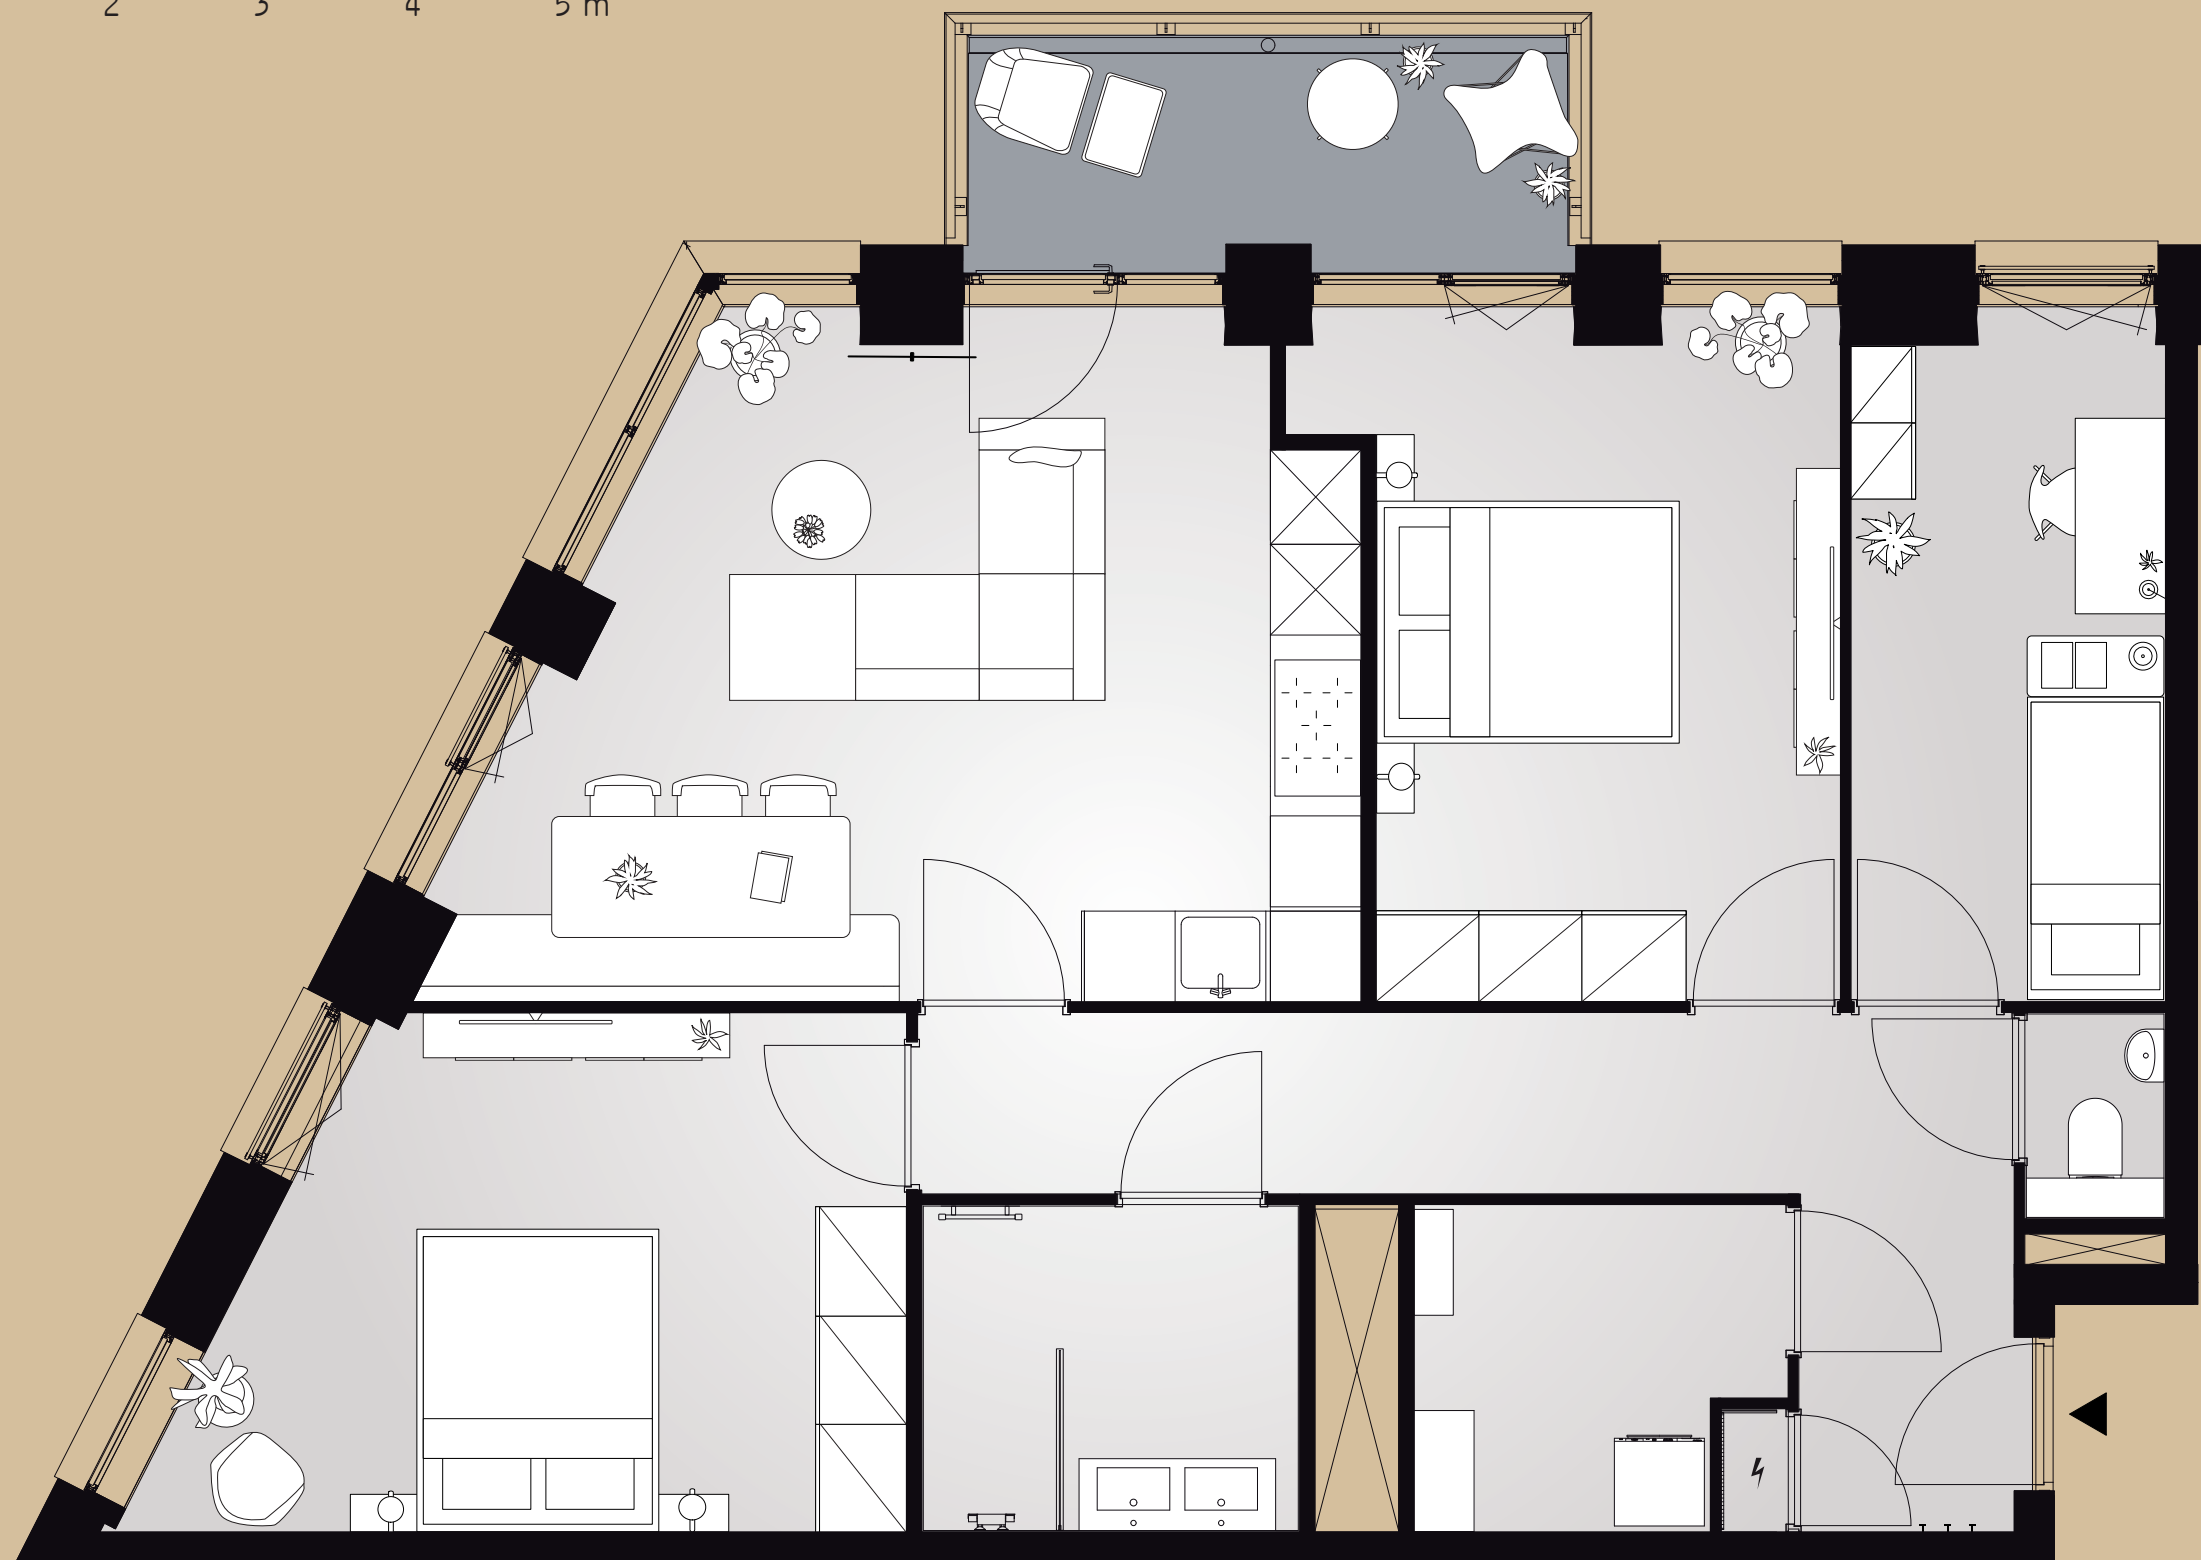

Disclaimer:
Aan deze sfeerplattegrond kunnen geen rechten worden ontleend.

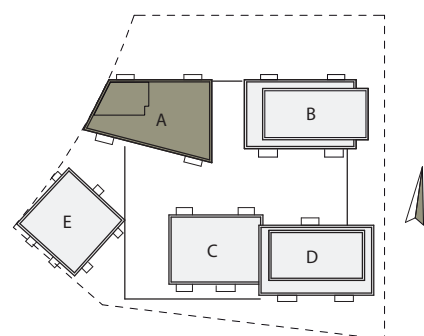


Bouwnummer 2.3.19

4e verdieping


Lorriestraat 33
91 m² woonoppervlakte in gbo
4 kamers
balkon op noord

CARU
QUI
US 2.3

0 1 2 3 4 5 m

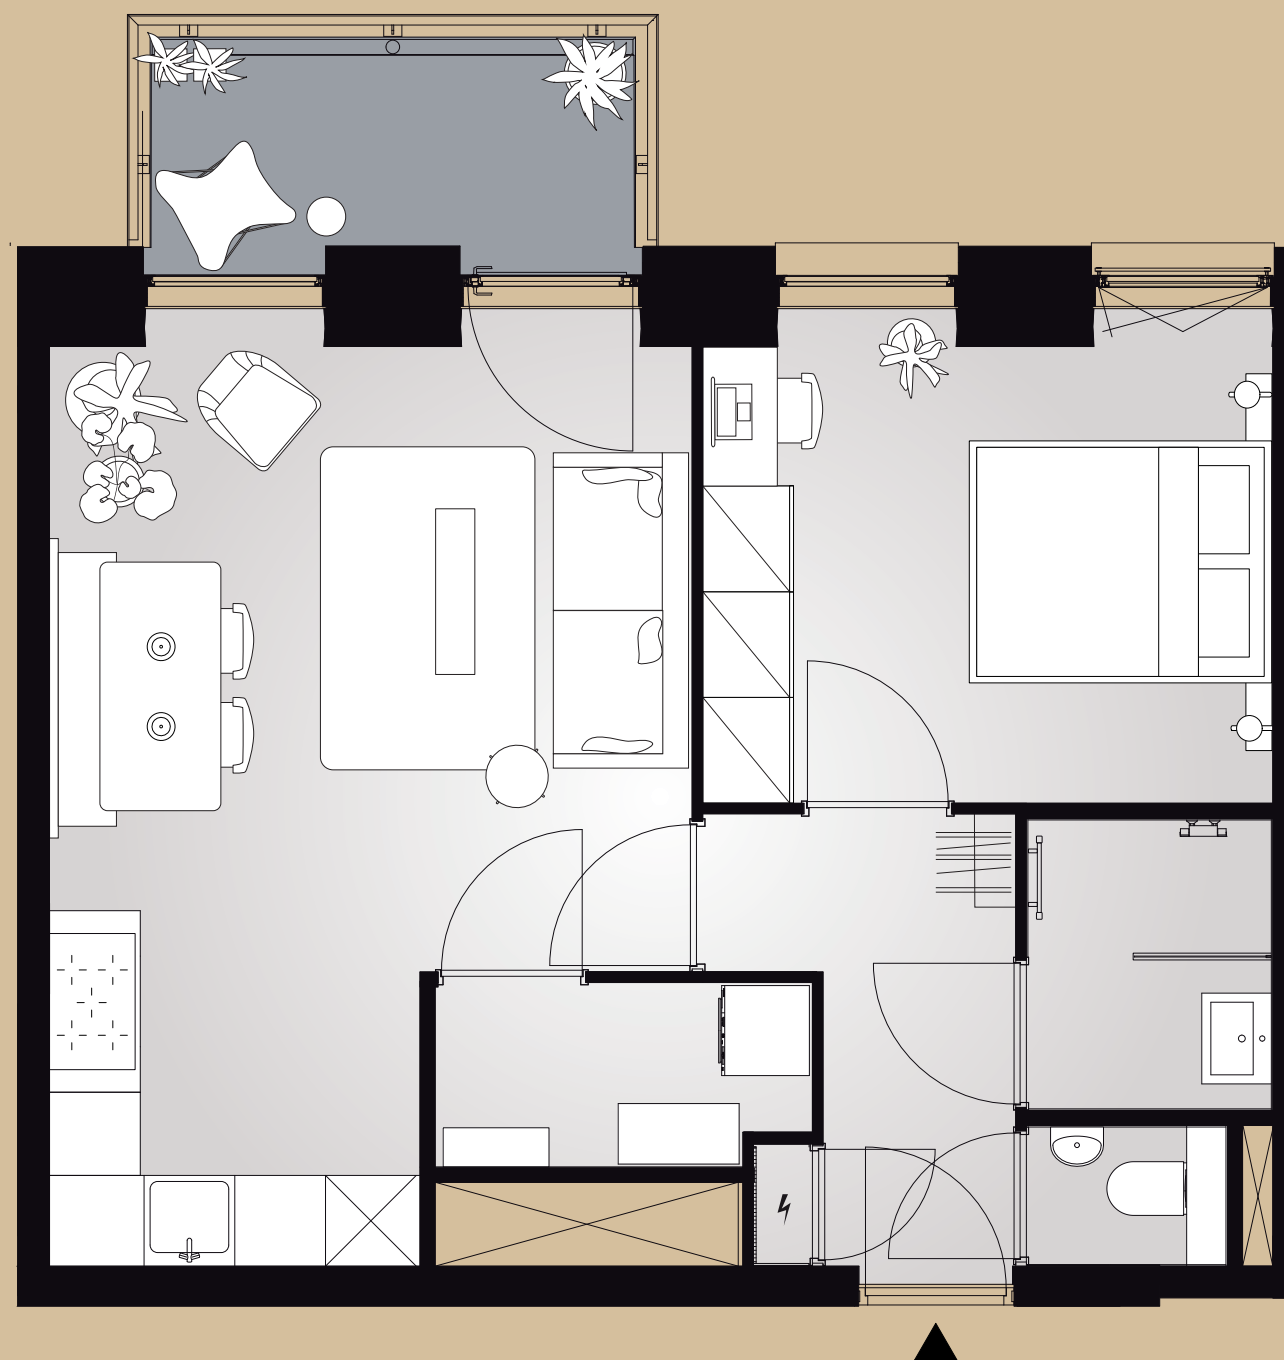

Disclaimer:
Aan deze sfeerplattegrond kunnen geen rechten worden ontleend.

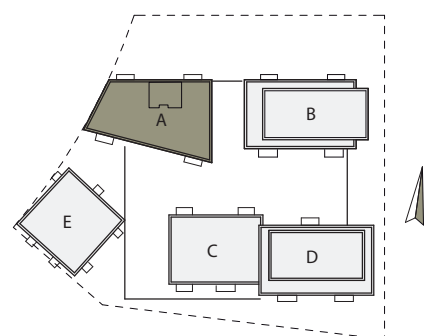


Bouwnummer 2.3.20

4e verdieping


Lorriestraat 35
50 m² woonoppervlakte in gbo
2 kamers
balkon op noord

CARU
QUI
US 2.3

0 1 2 3 4 5 m

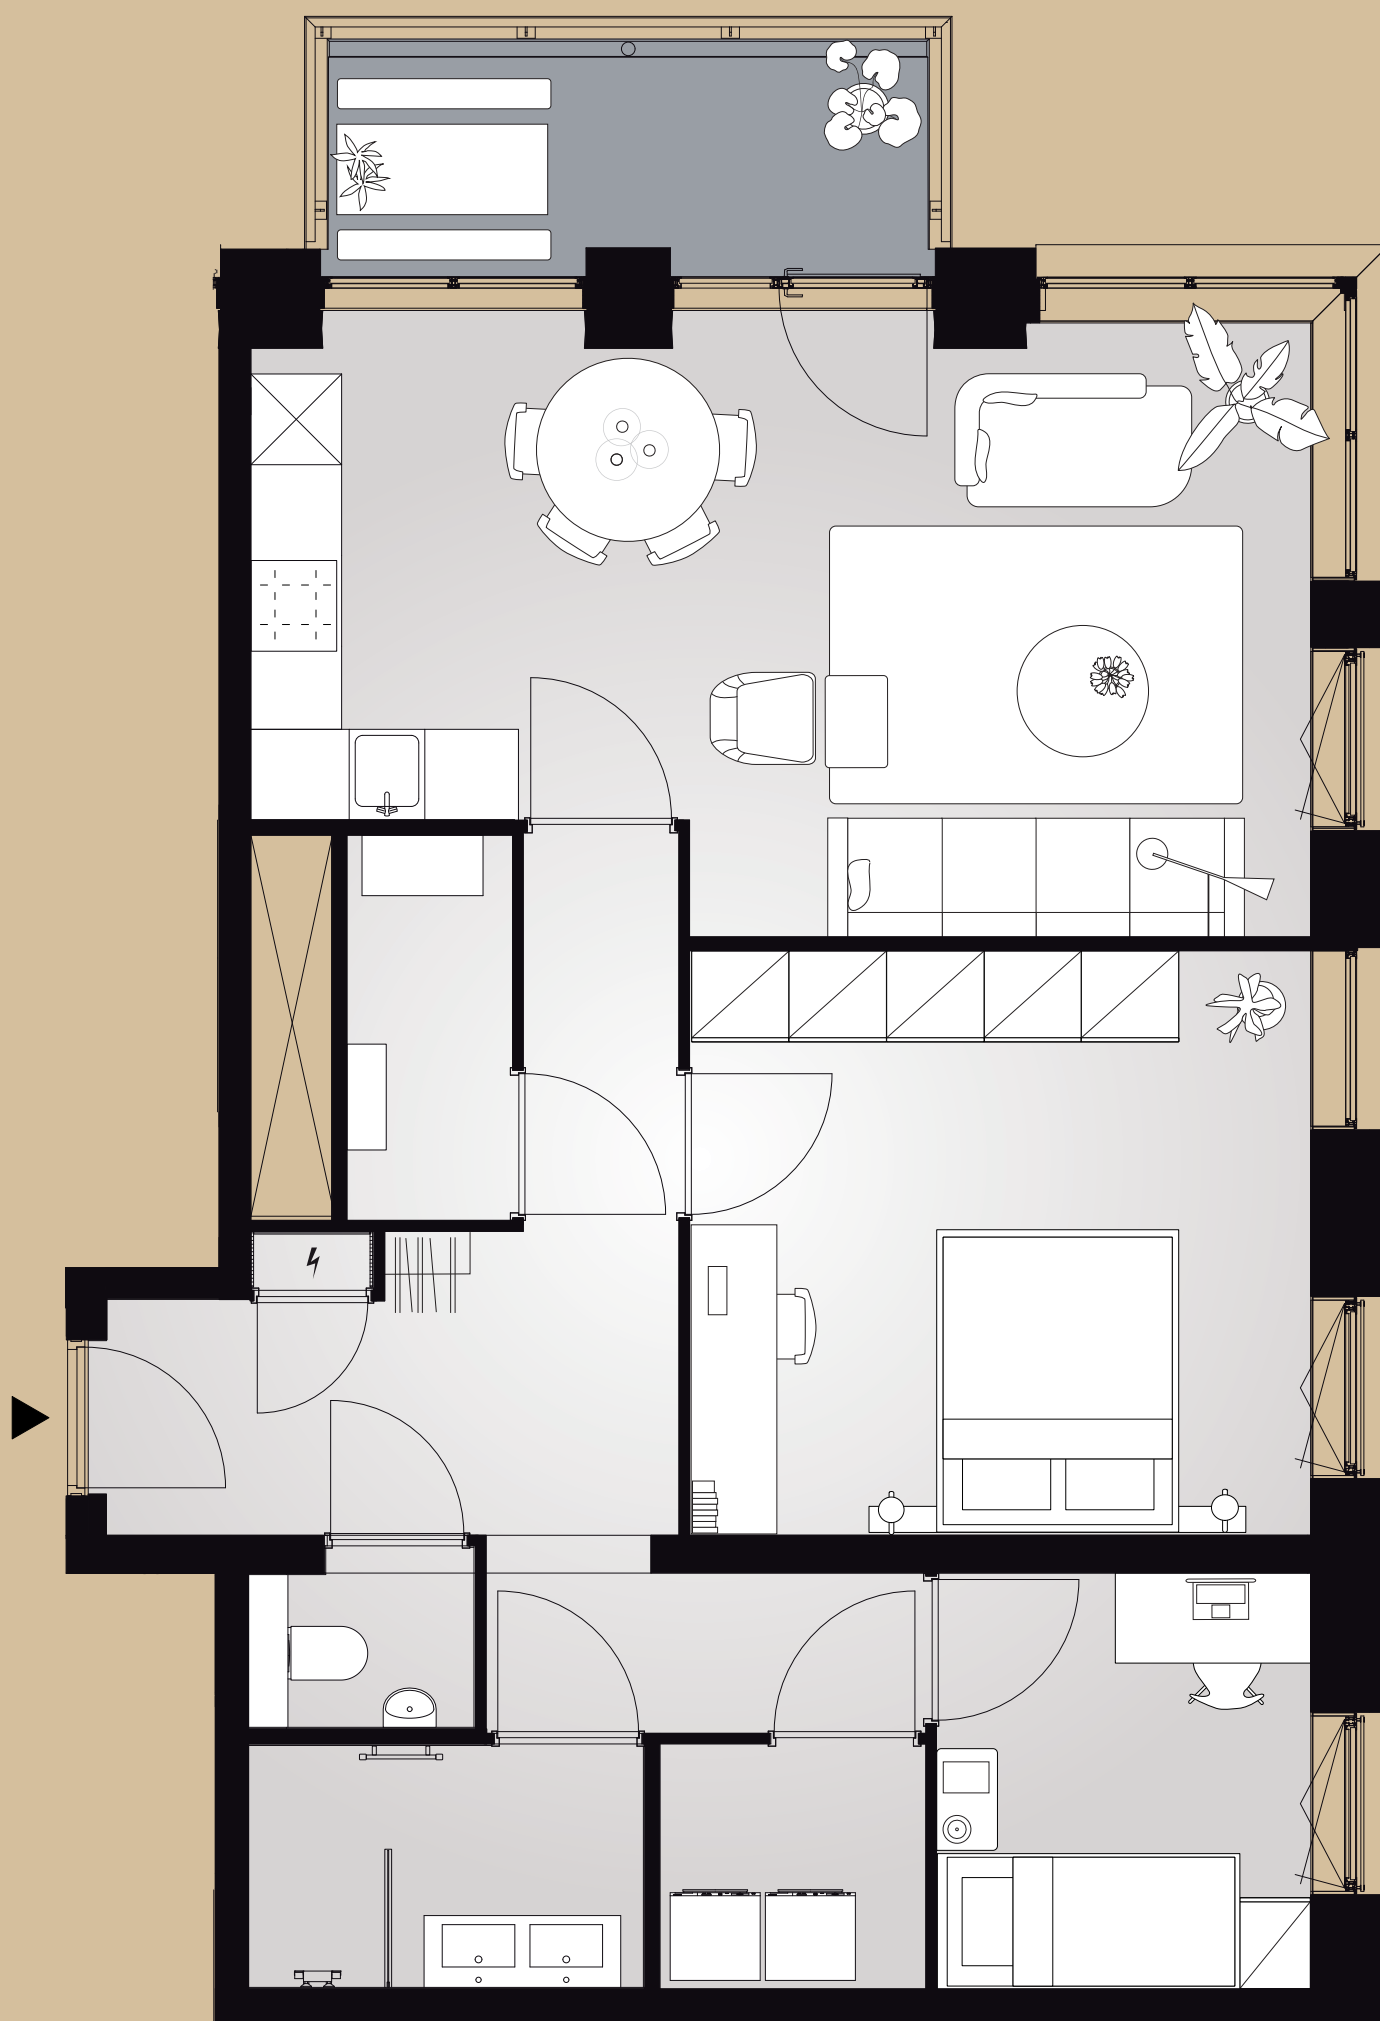

Disclaimer:
Aan deze sfeerplattegrond kunnen geen rechten worden ontleend.

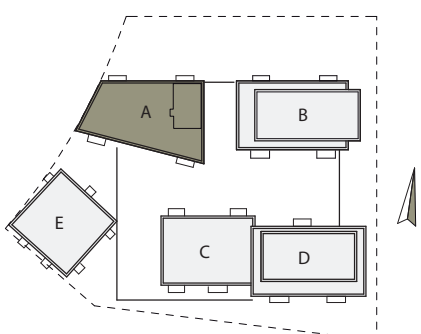


Bouwnummer 2.3.21
4e verdieping


Lorriestraat 37
78 m² woonoppervlakte in gbo
3 kamers
balkon op noord

CLAU
QUI
US 2.3

0 1 2 3 4 5 m

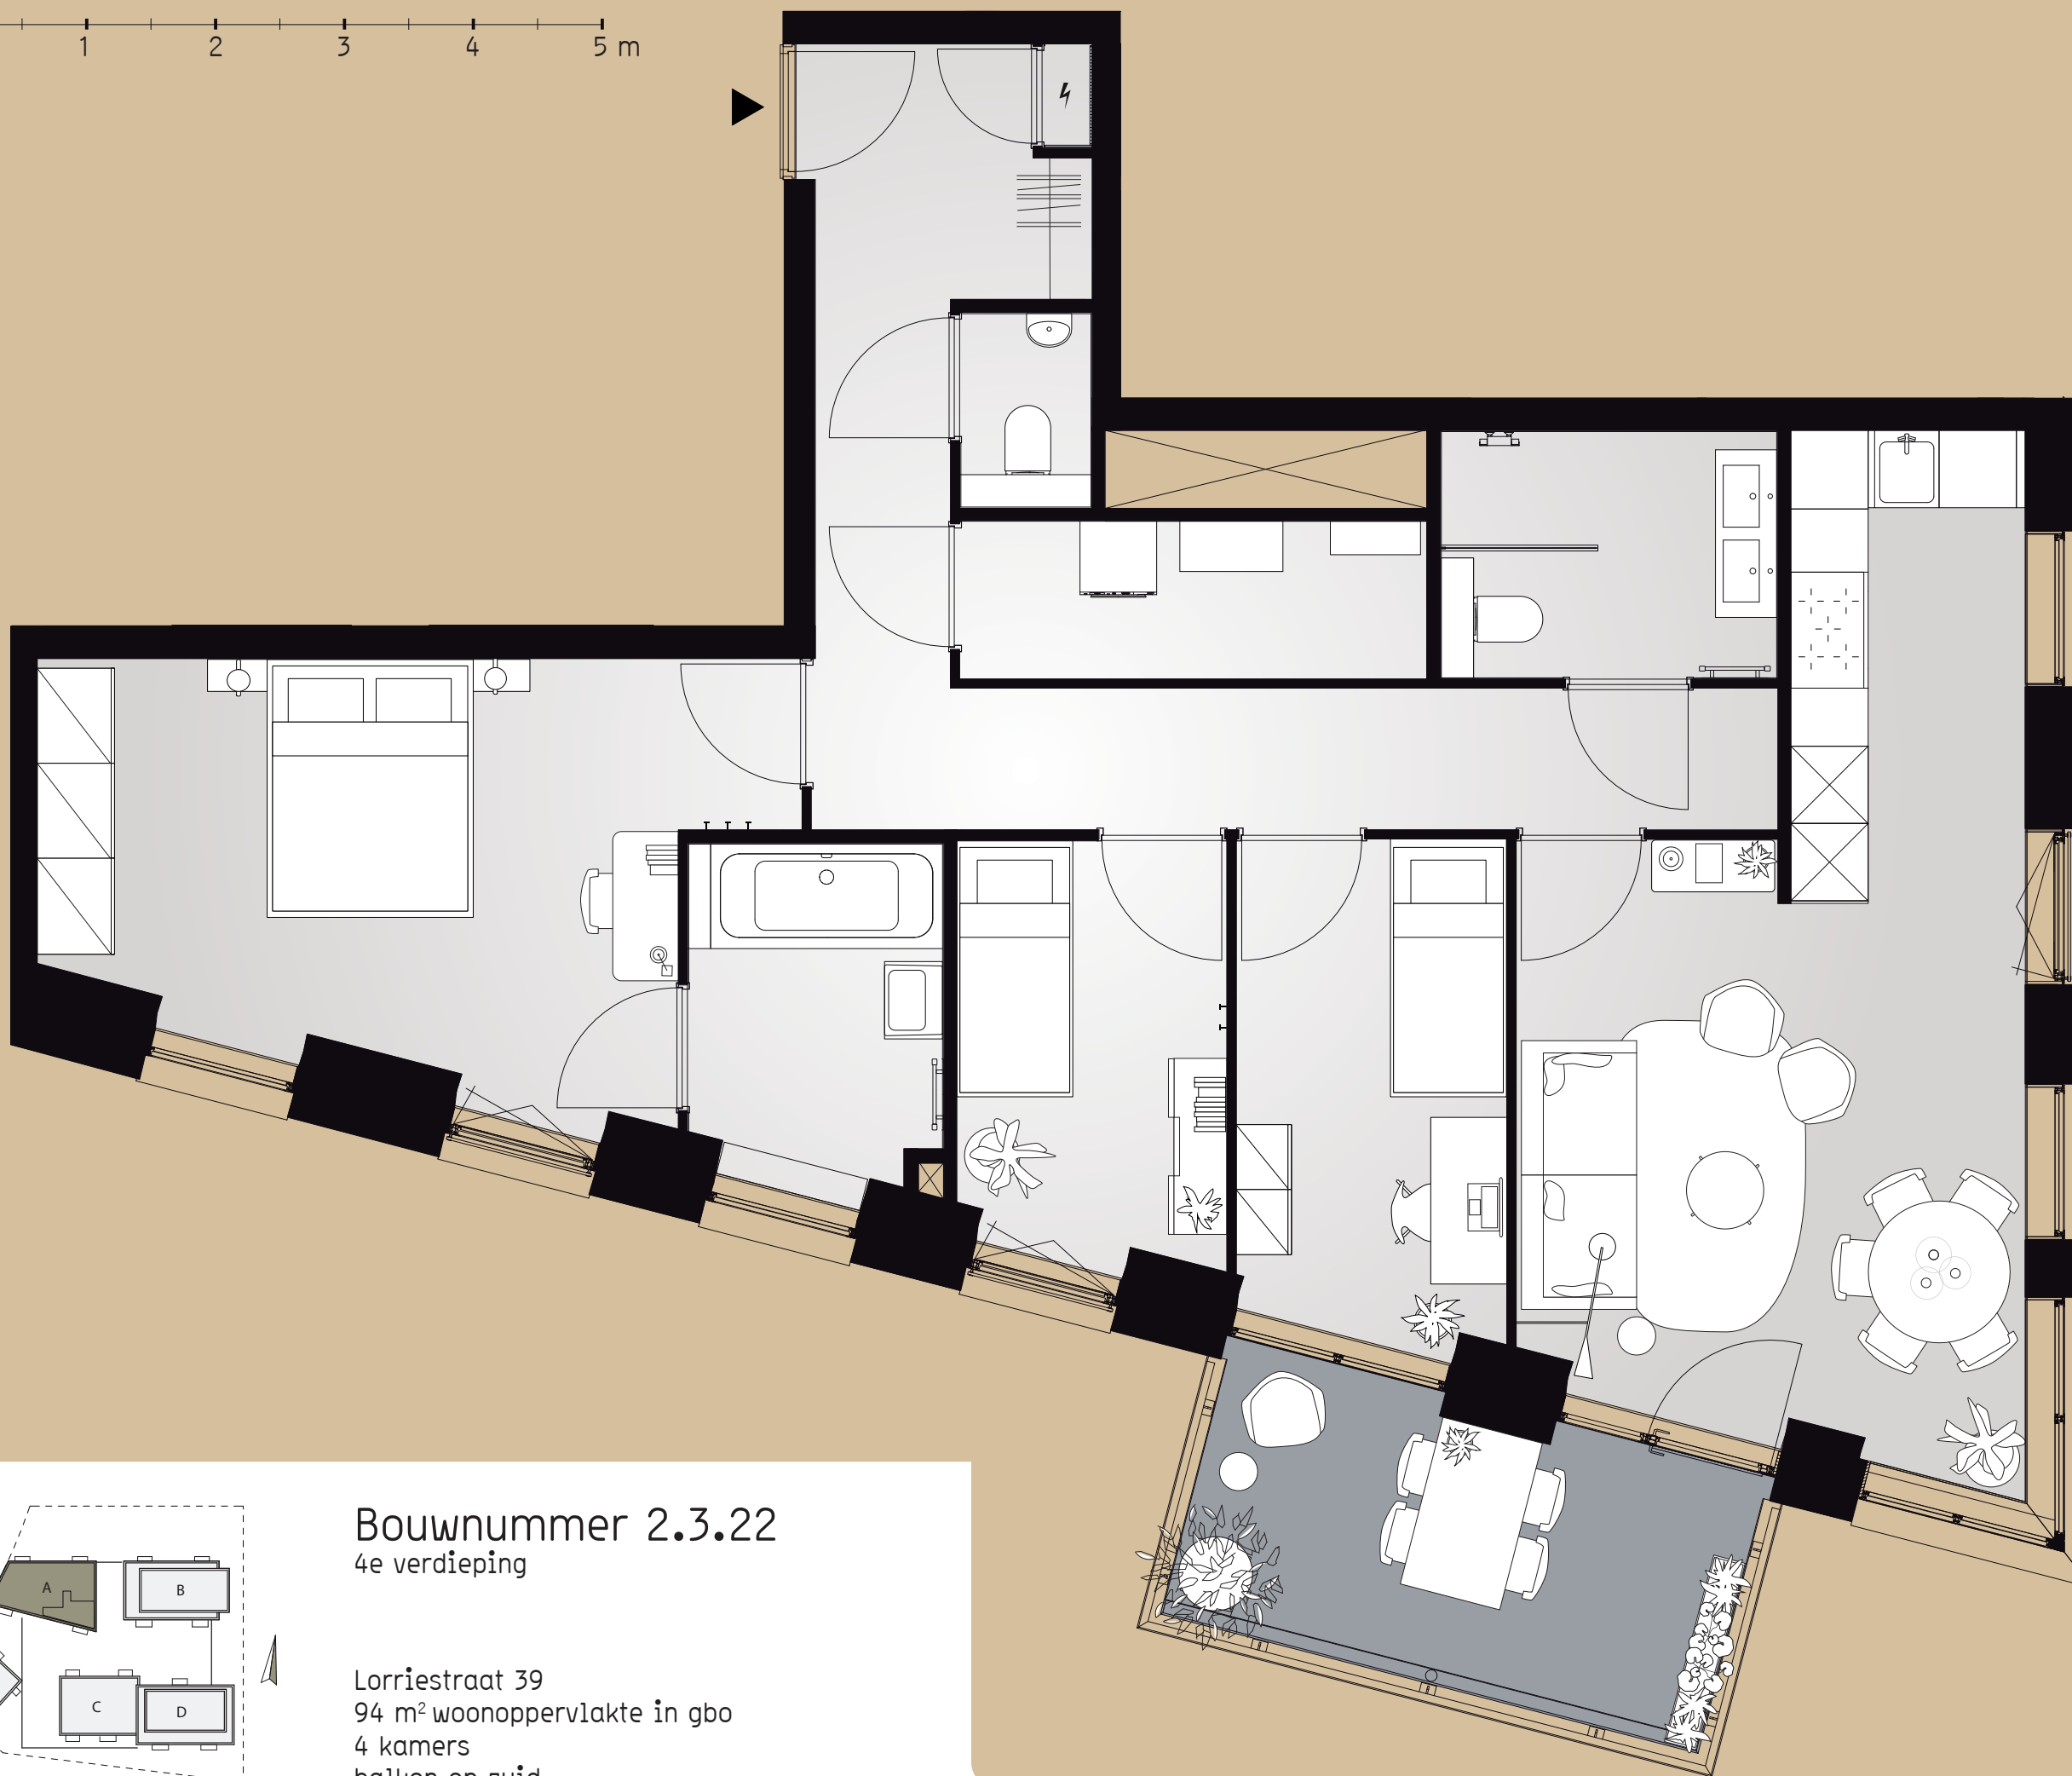

Disclaimer:
Aan deze sfeerplattegrond kunnen
geen rechten worden ontleend.

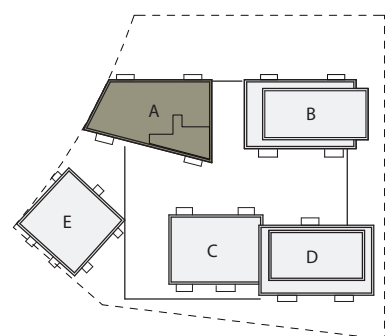


Bouwnummer 2.3.22
4e verdieping


Lorriestraat 39
94 m² woonoppervlakte in gbo
4 kamers
balkon op zuid

CLARUS
2.3

0 1 2 3 4 5 m

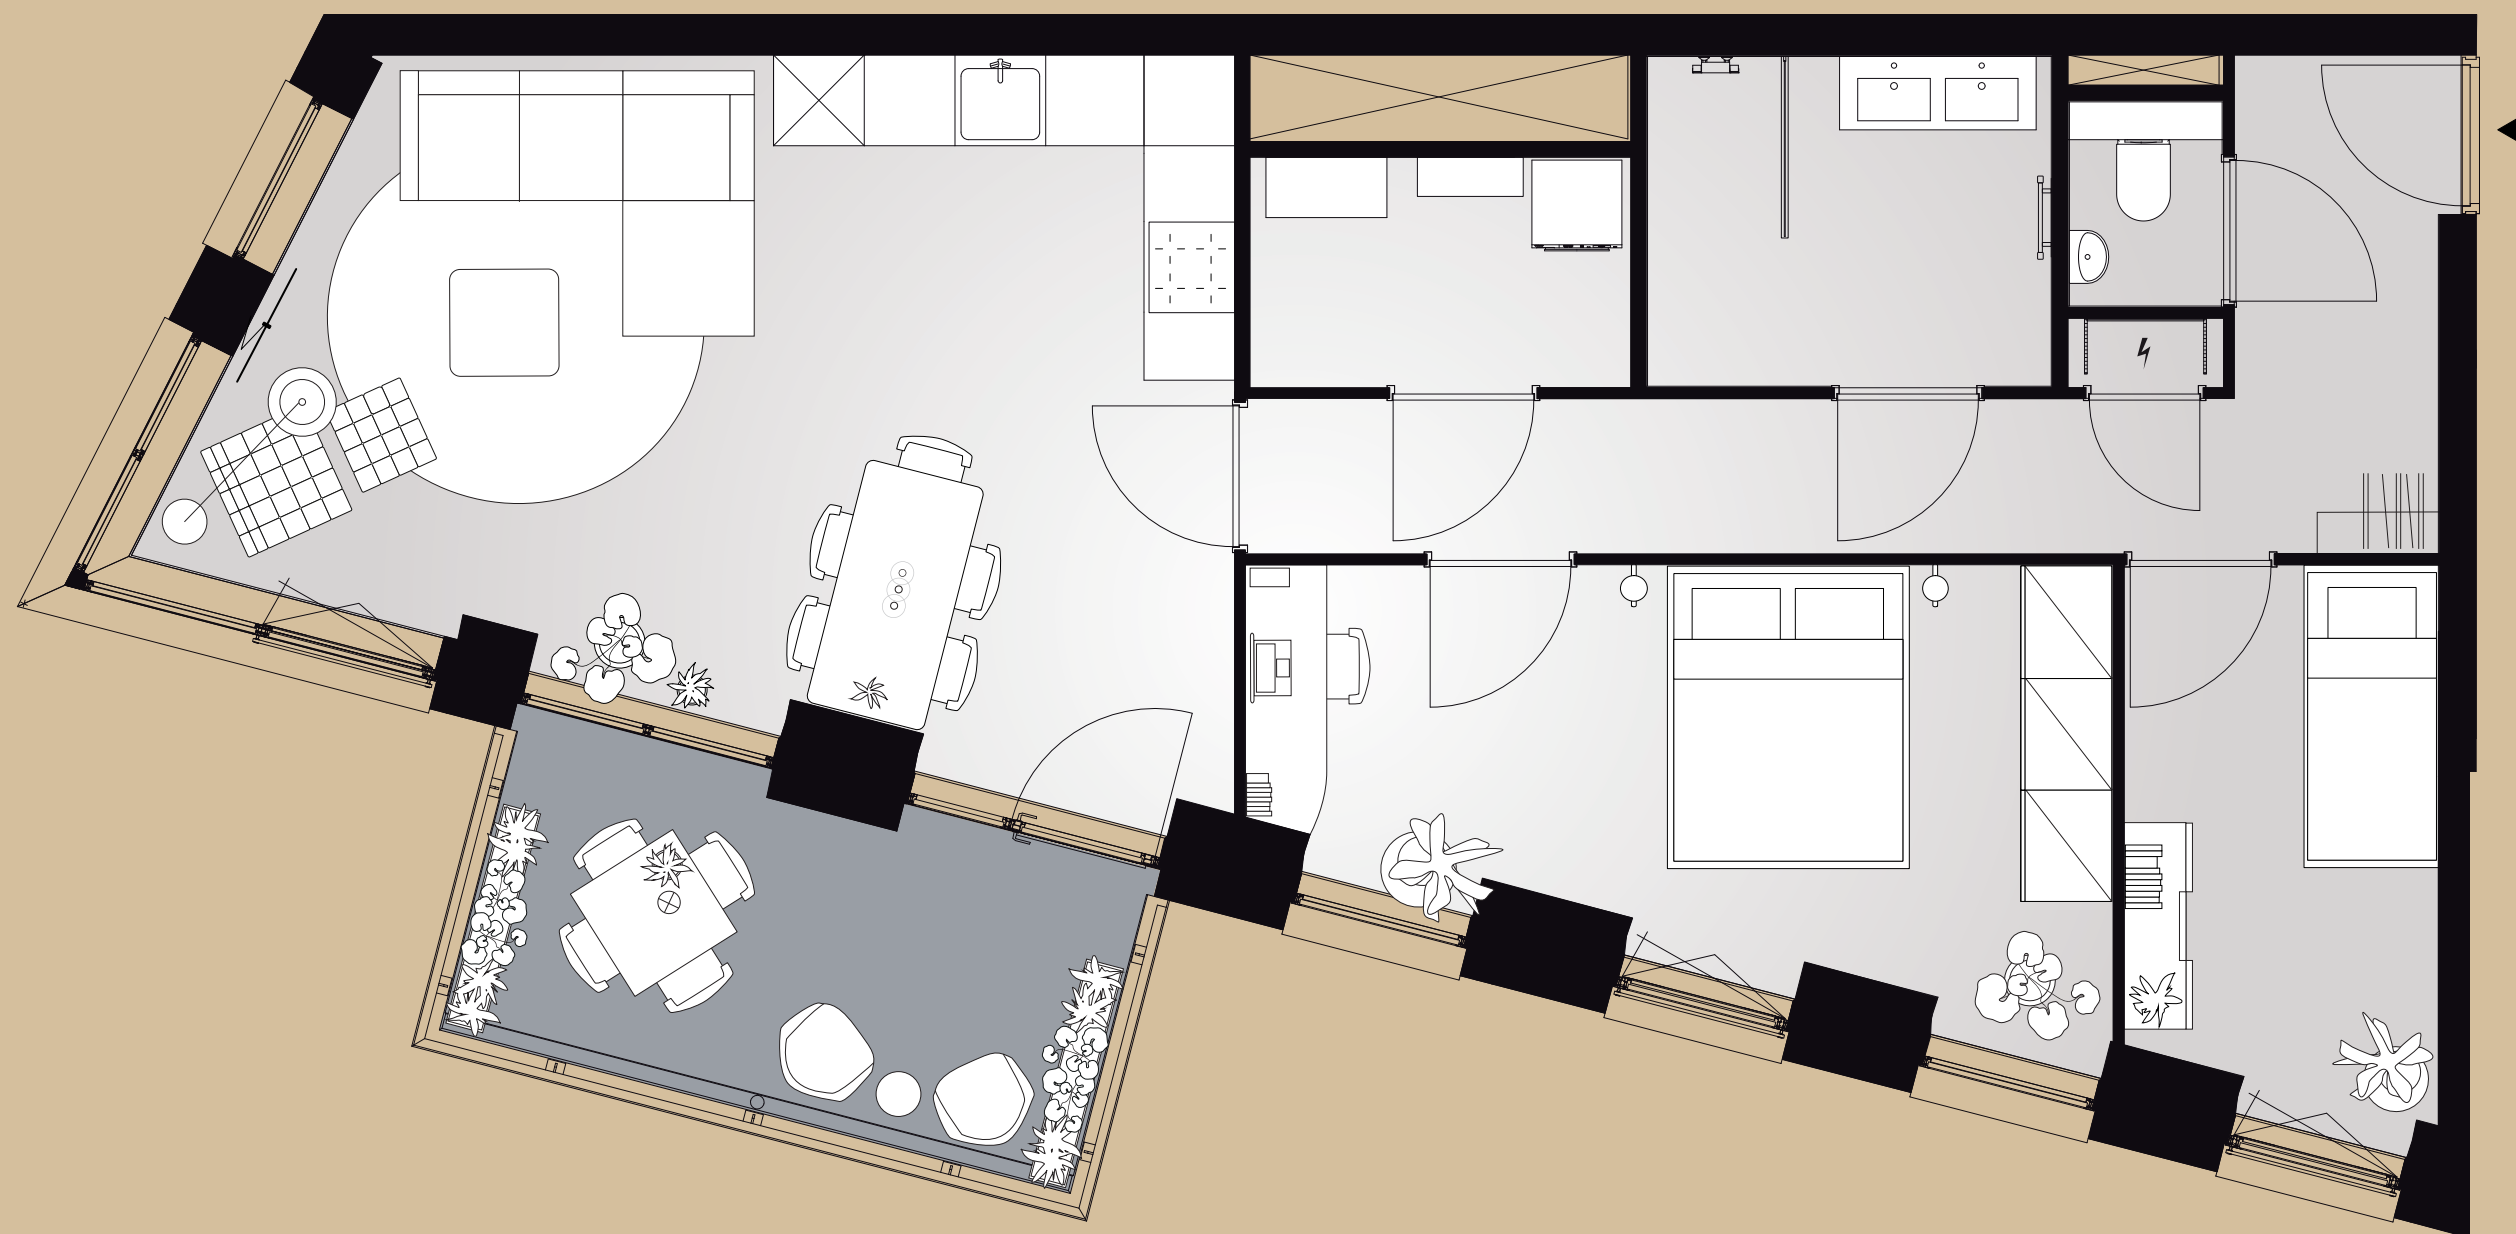

Disclaimer:
Aan deze sfeerplattegrond kunnen geen rechten worden ontleend.

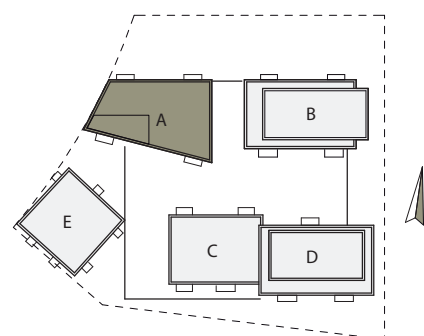


Bouwnummer 2.3.23

5e verdieping


Lorriestraat 41
79 m² woonoppervlakte in gbo
3 kamers
balkon op zuid

CARU
QUI
US 2.3

0 1 2 3 4 5 m

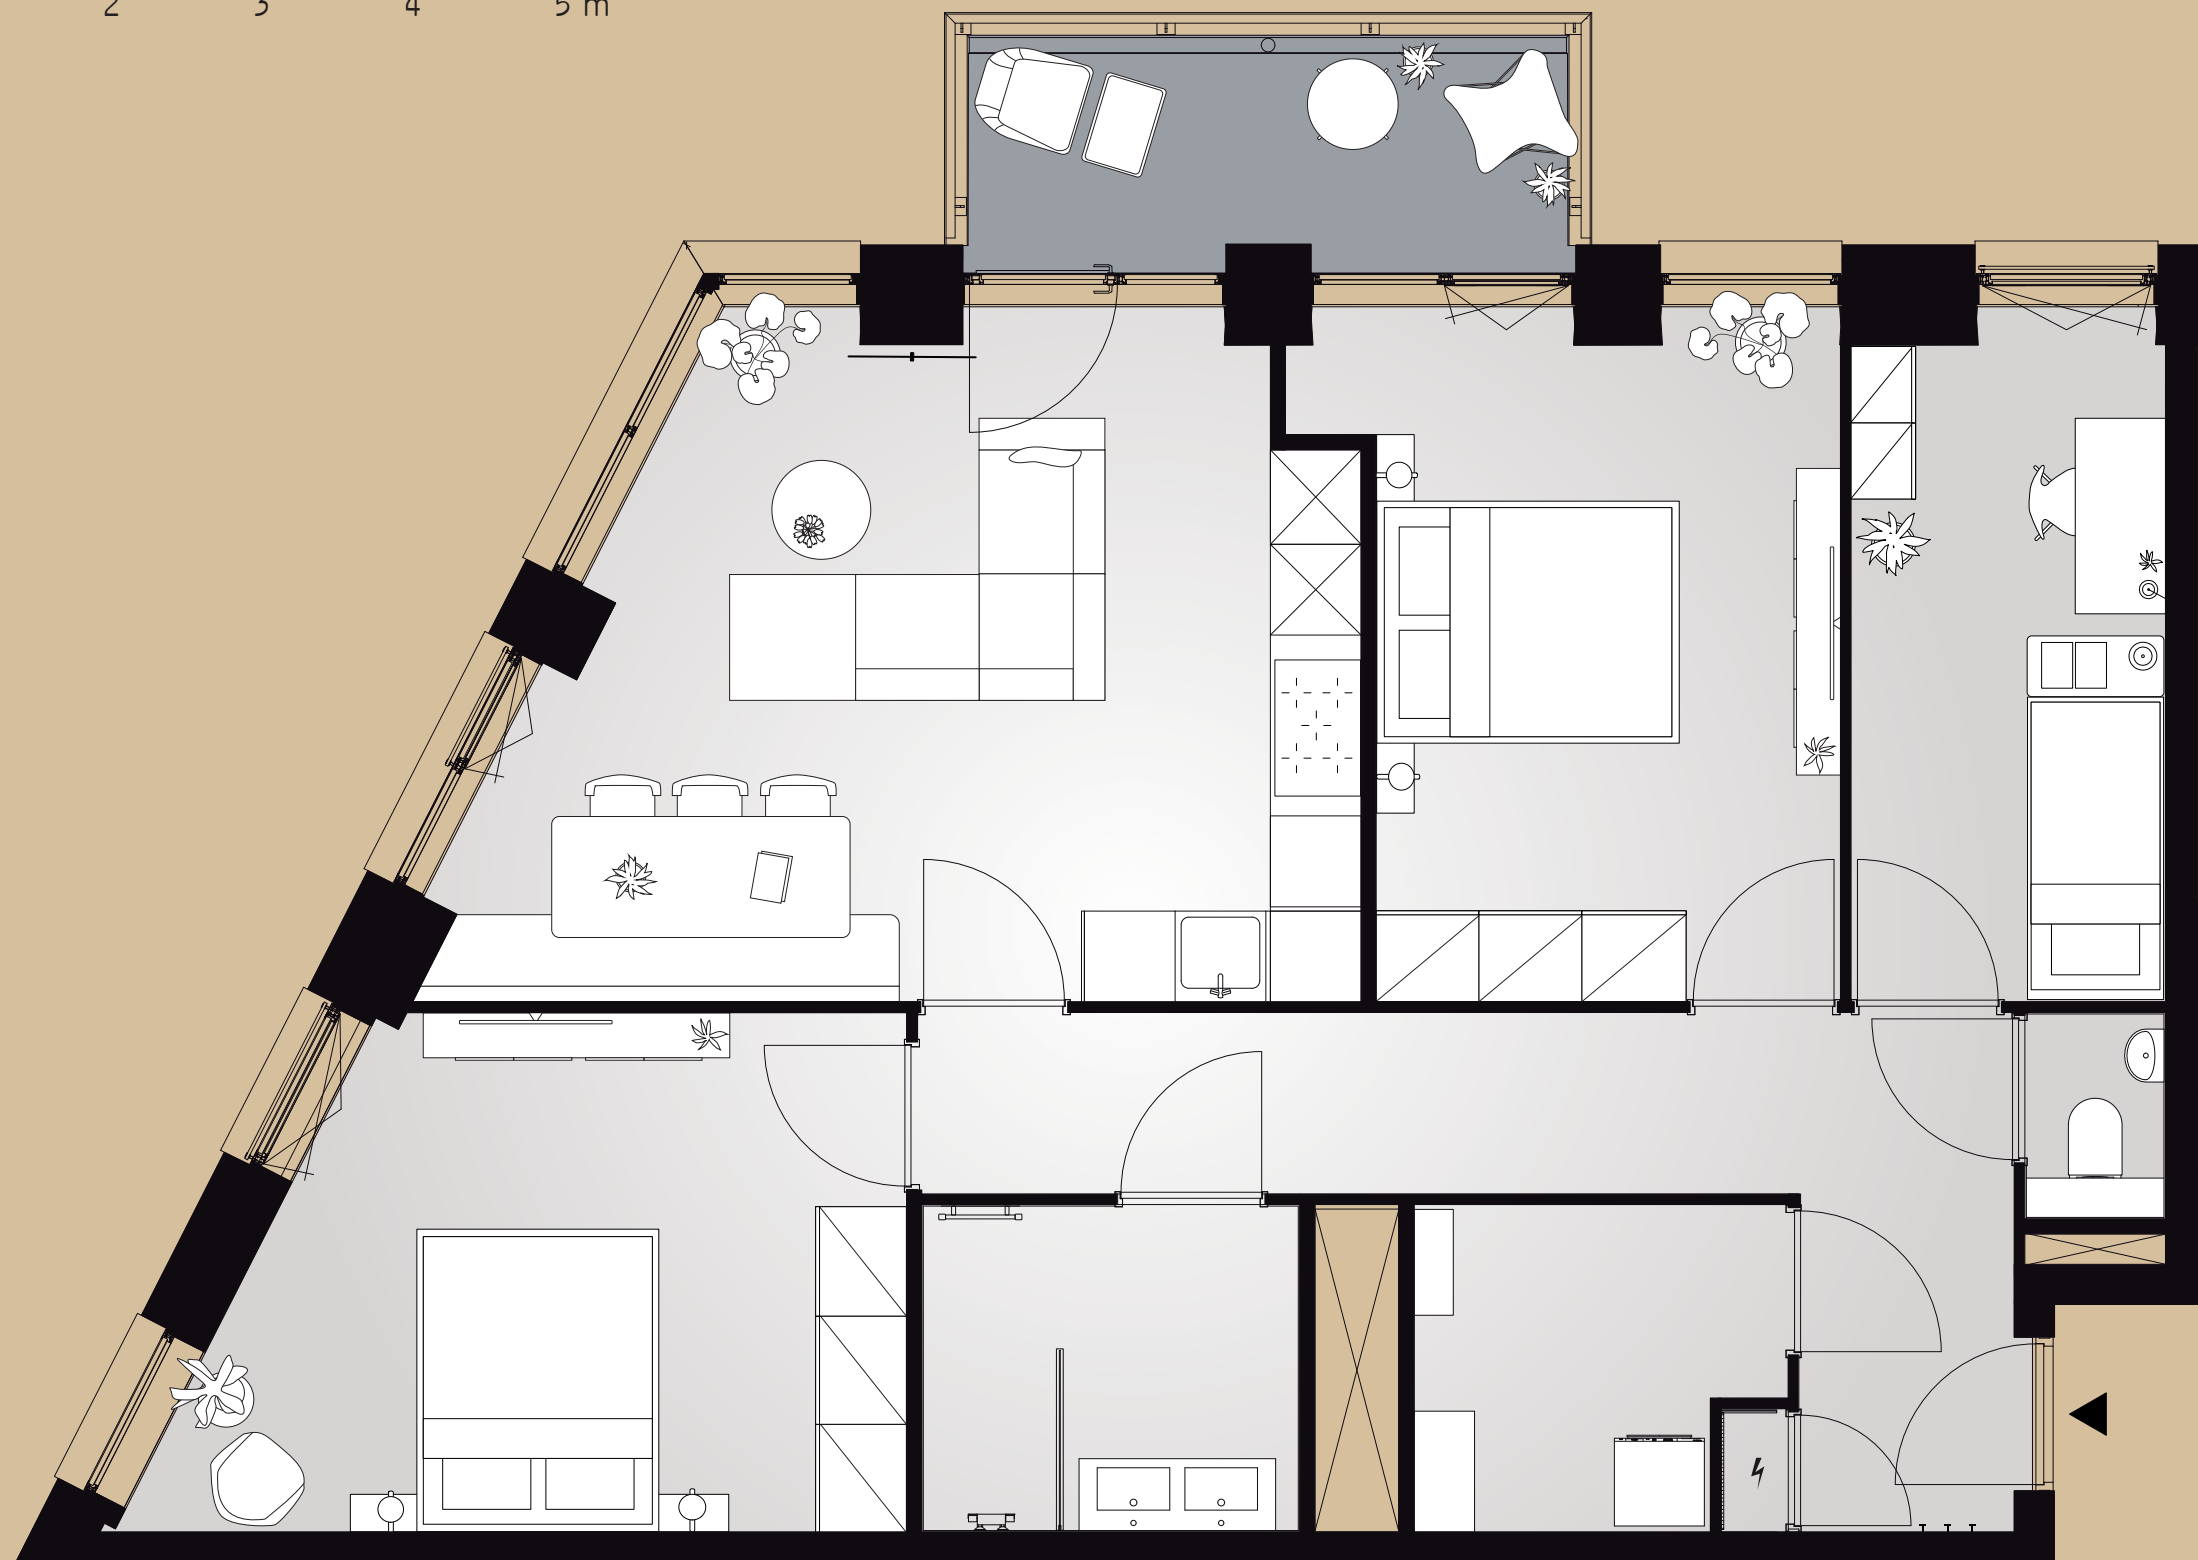

Disclaimer:
Aan deze sfeerplattegrond kunnen geen rechten worden ontleend.

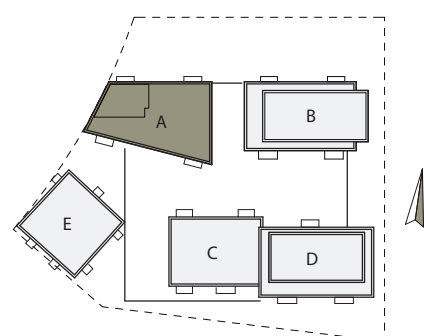


Bouwnummer 2.3.24

5e verdieping


Lorriestraat 43
91 m² woonoppervlakte in gbo
4 kamers
balkon op noord

CARU
QUI
US 2.3

0 1 2 3 4 5 m

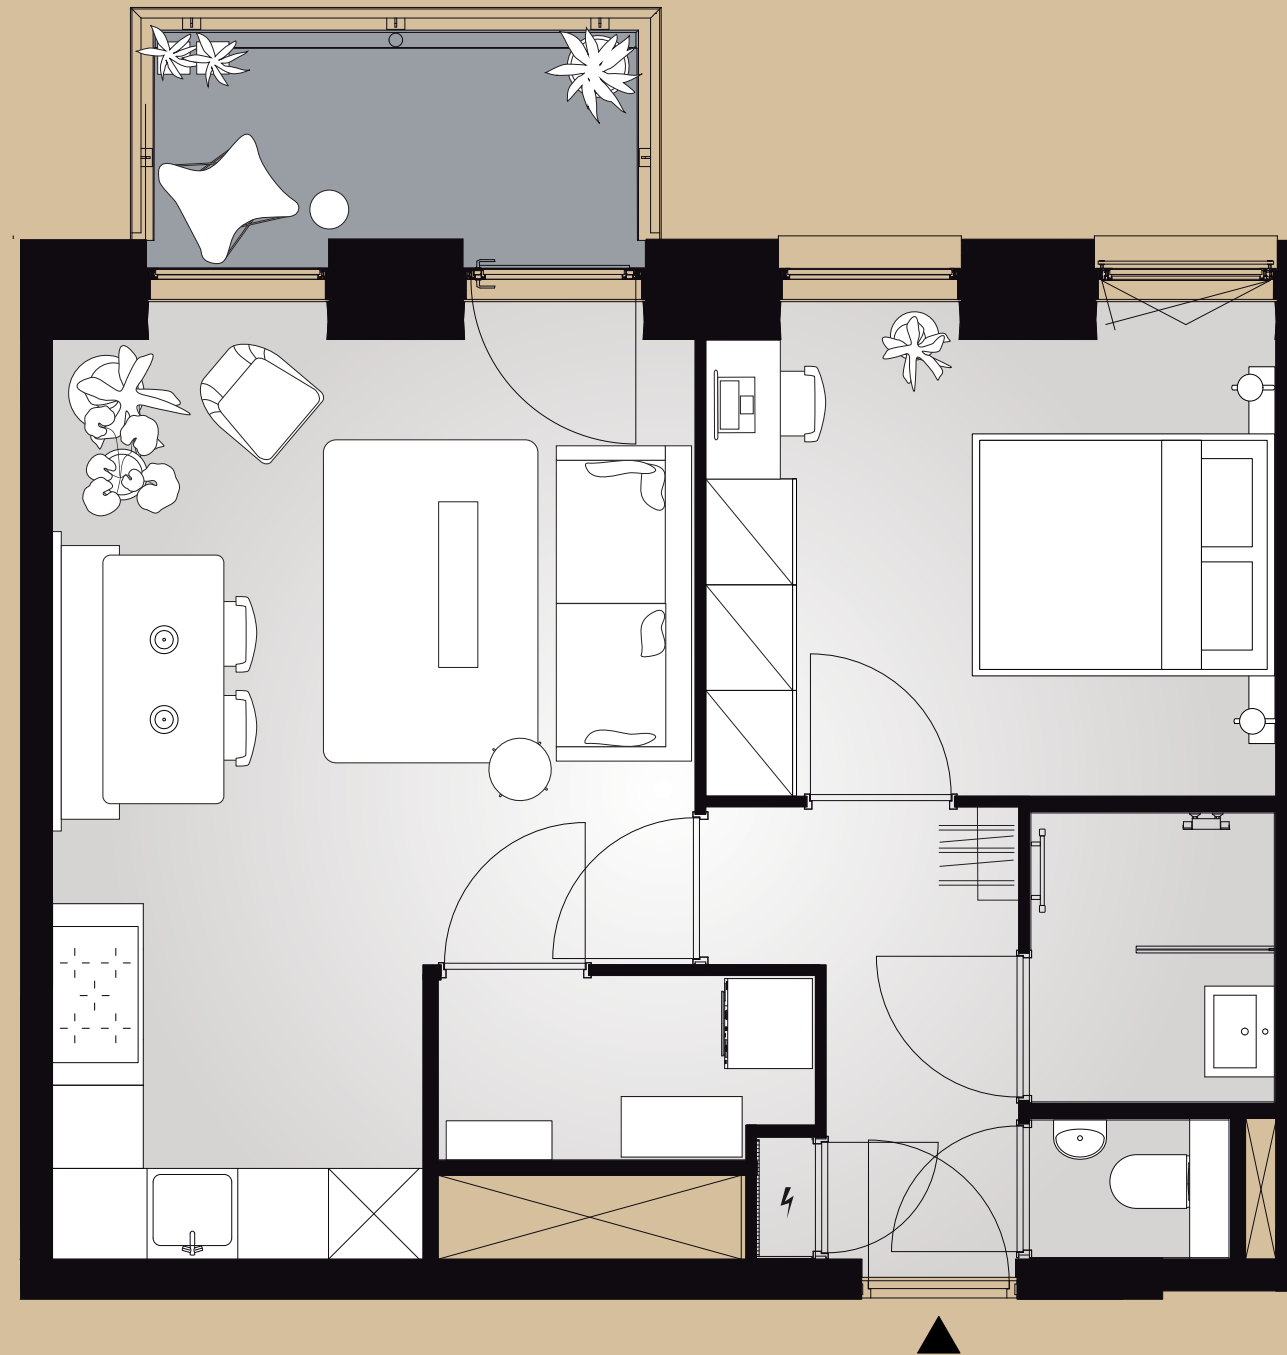

Disclaimer:
Aan deze sfeerplattegrond kunnen geen rechten worden ontleend.

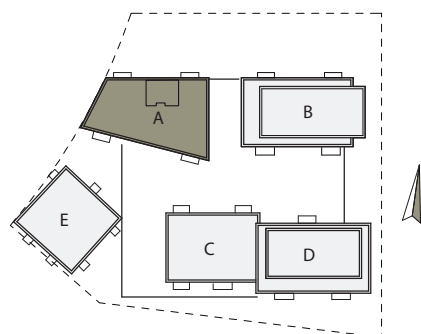


Bouwnummer 2.3.25

5e verdieping


Lorriestraat 45
50 m² woonoppervlakte in gbo
2 kamers
balkon op noord

CARU
QUI
US 2.3

0 1 2 3 4 5 m

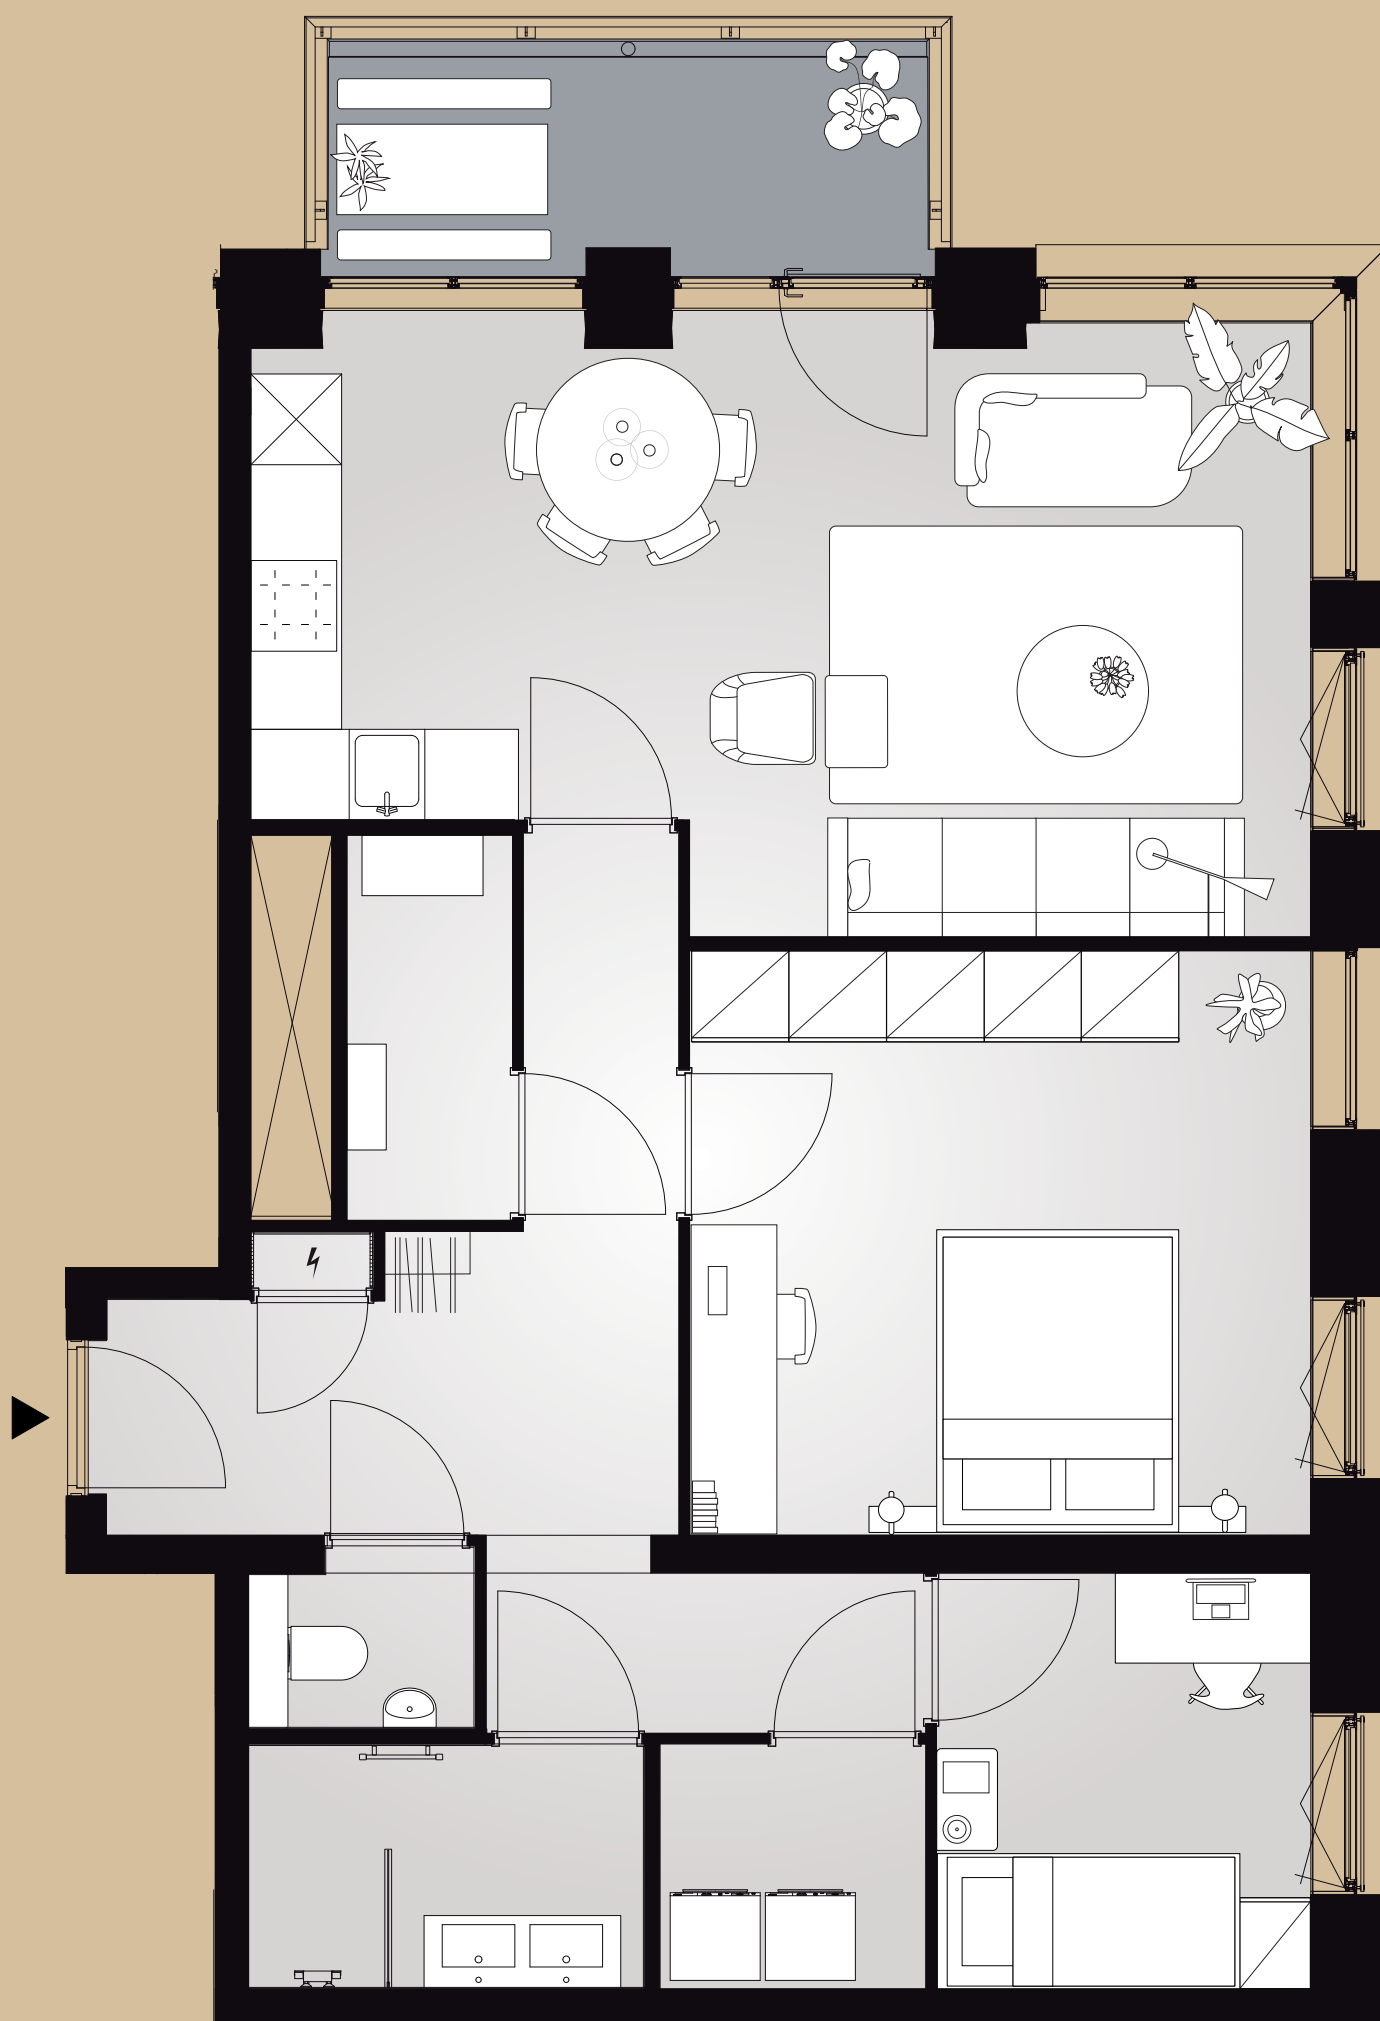

Disclaimer:
Aan deze sfeerplattegrond kunnen geen rechten worden ontleend.

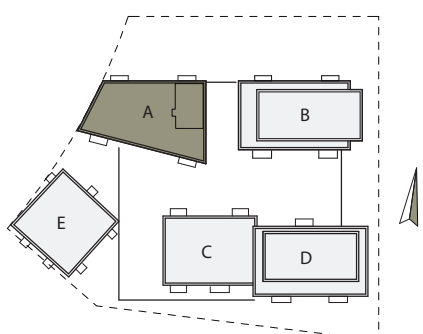


Bouwnummer 2.3.26
5e verdieping


Lorriestraat 47
78 m² woonoppervlakte in gbo
3 kamers
balkon op noord

CLAU
QUI
US 2.3

0 1 2 3 4 5 m

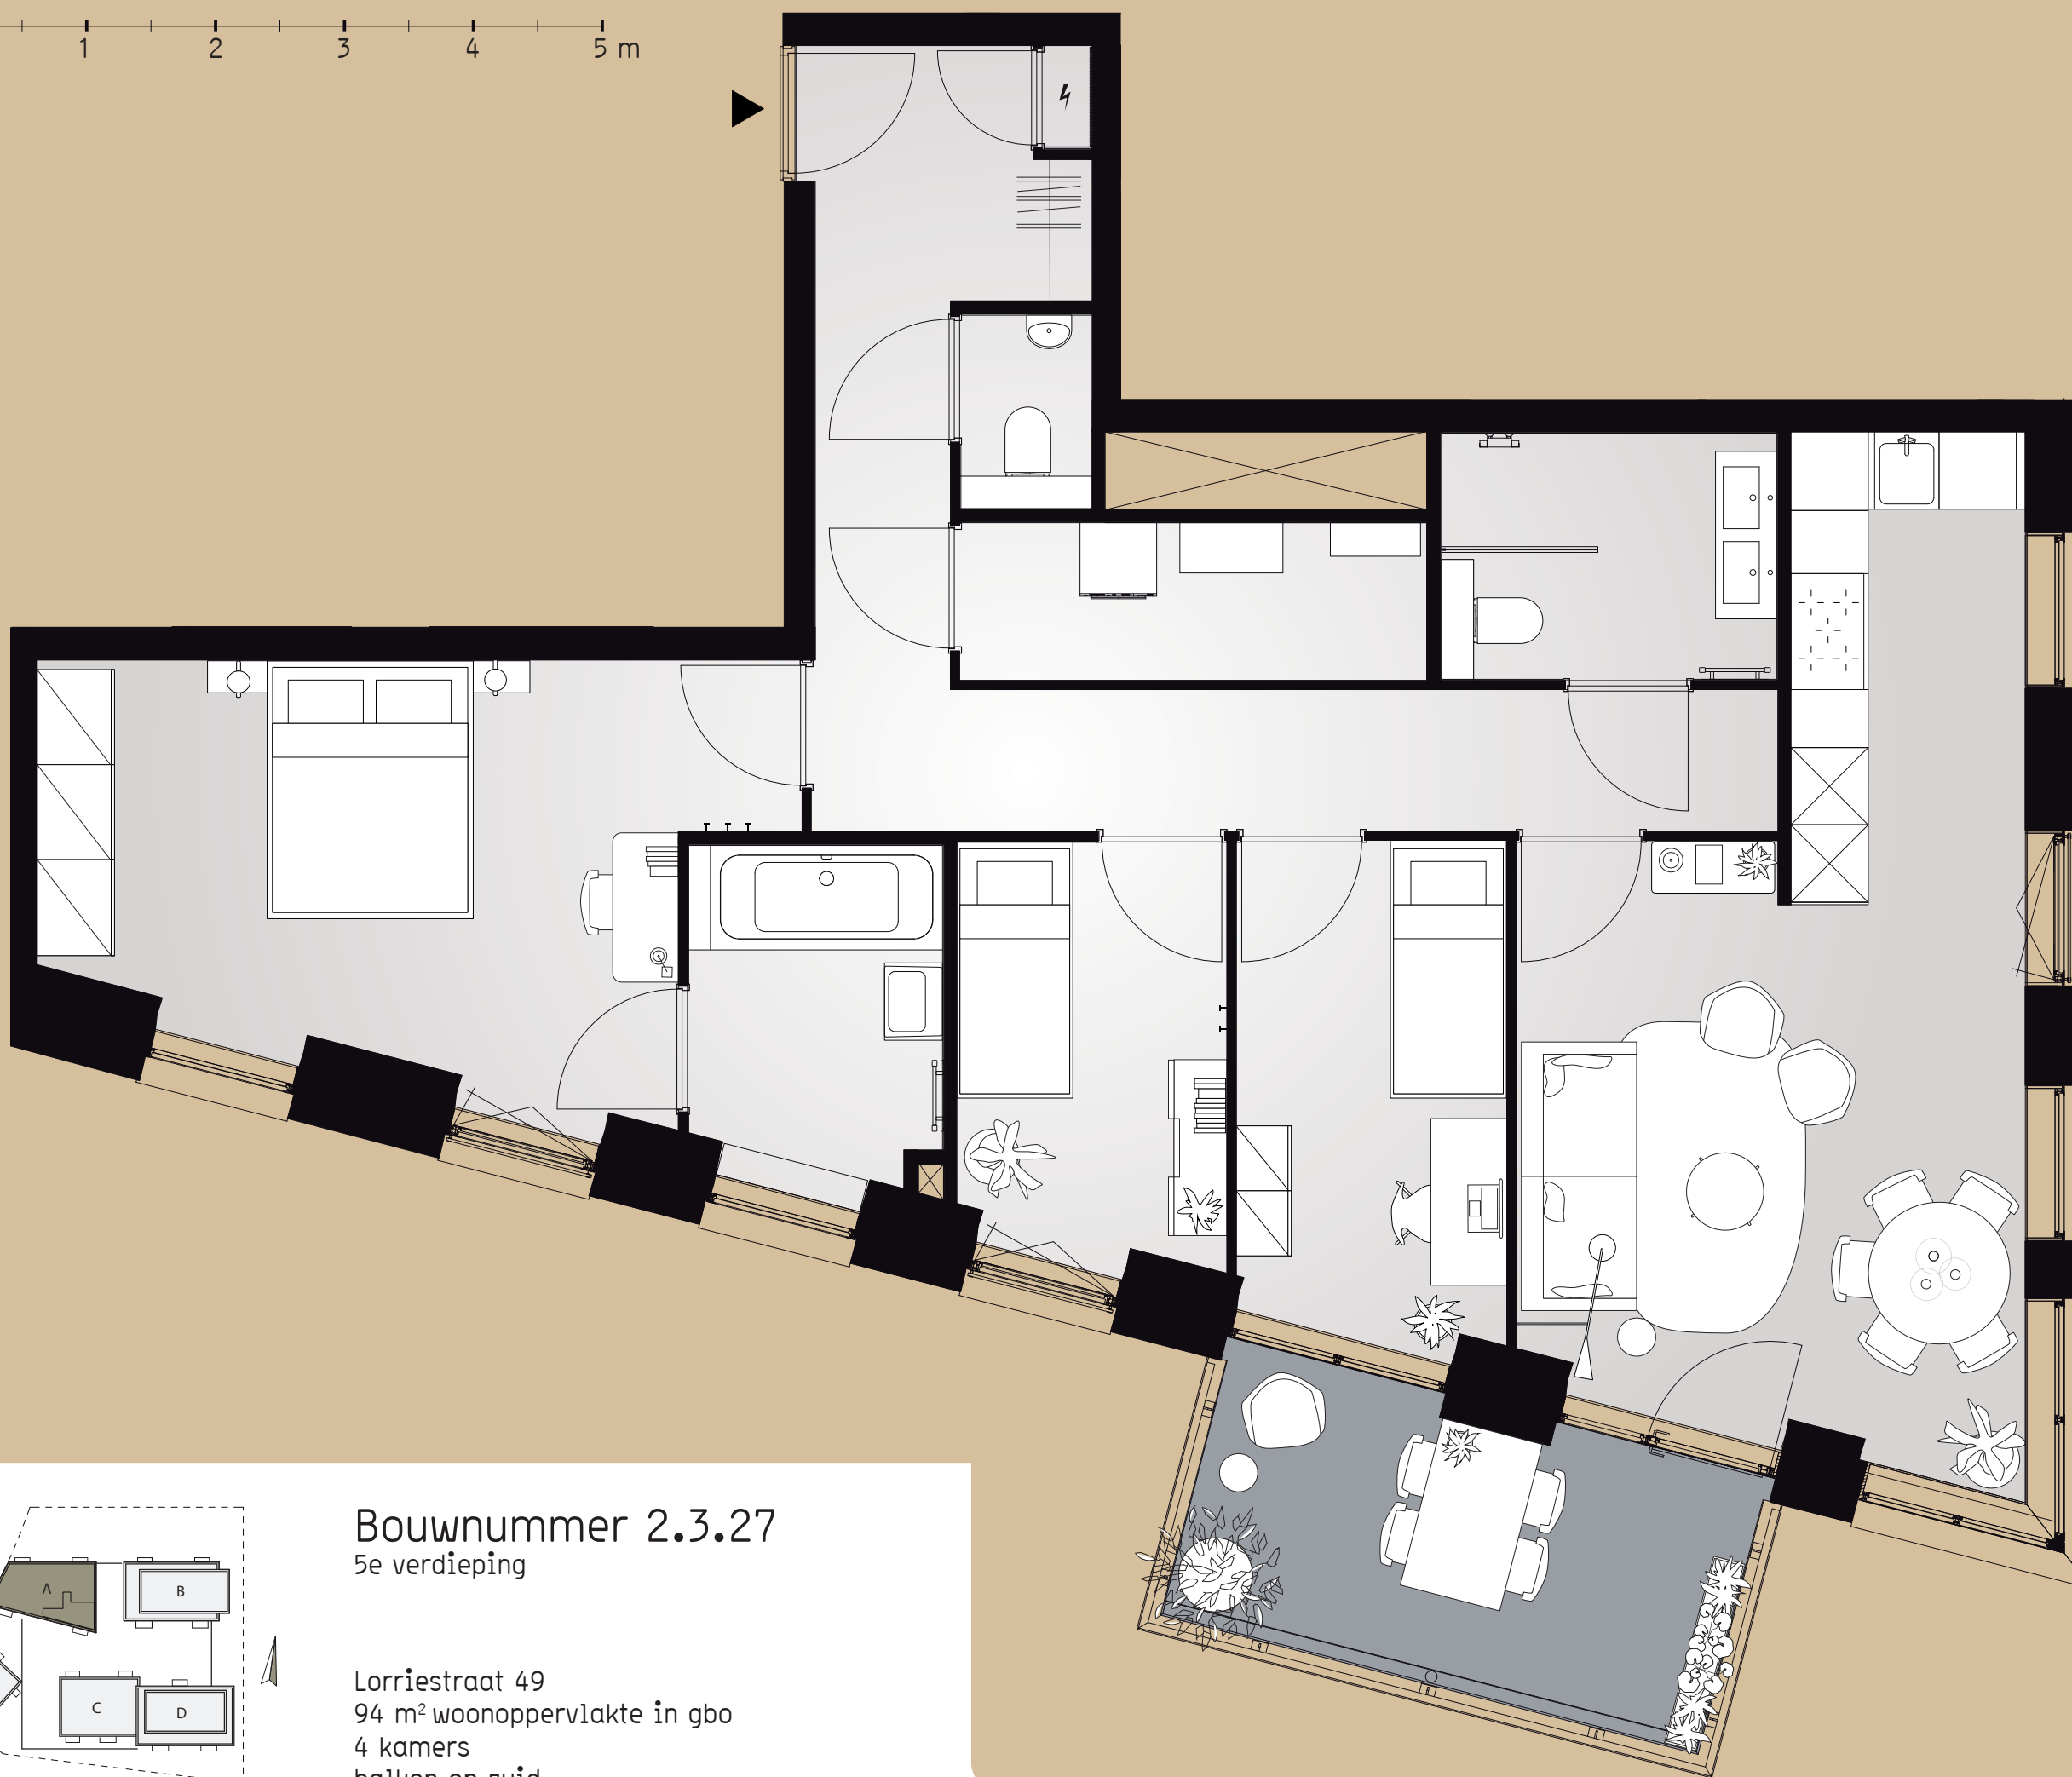

Disclaimer:
Aan deze sfeerplattegrond kunnen
geen rechten worden ontleend.

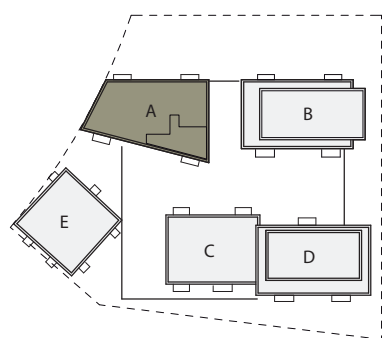

Bouwnummer 2.3.27
5e verdieping

Lorriestraat 49
94 m² woonoppervlakte in gbo
4 kamers
balkon op zuid

CLARUS
2.3