



0 1 2 3 4 5 m

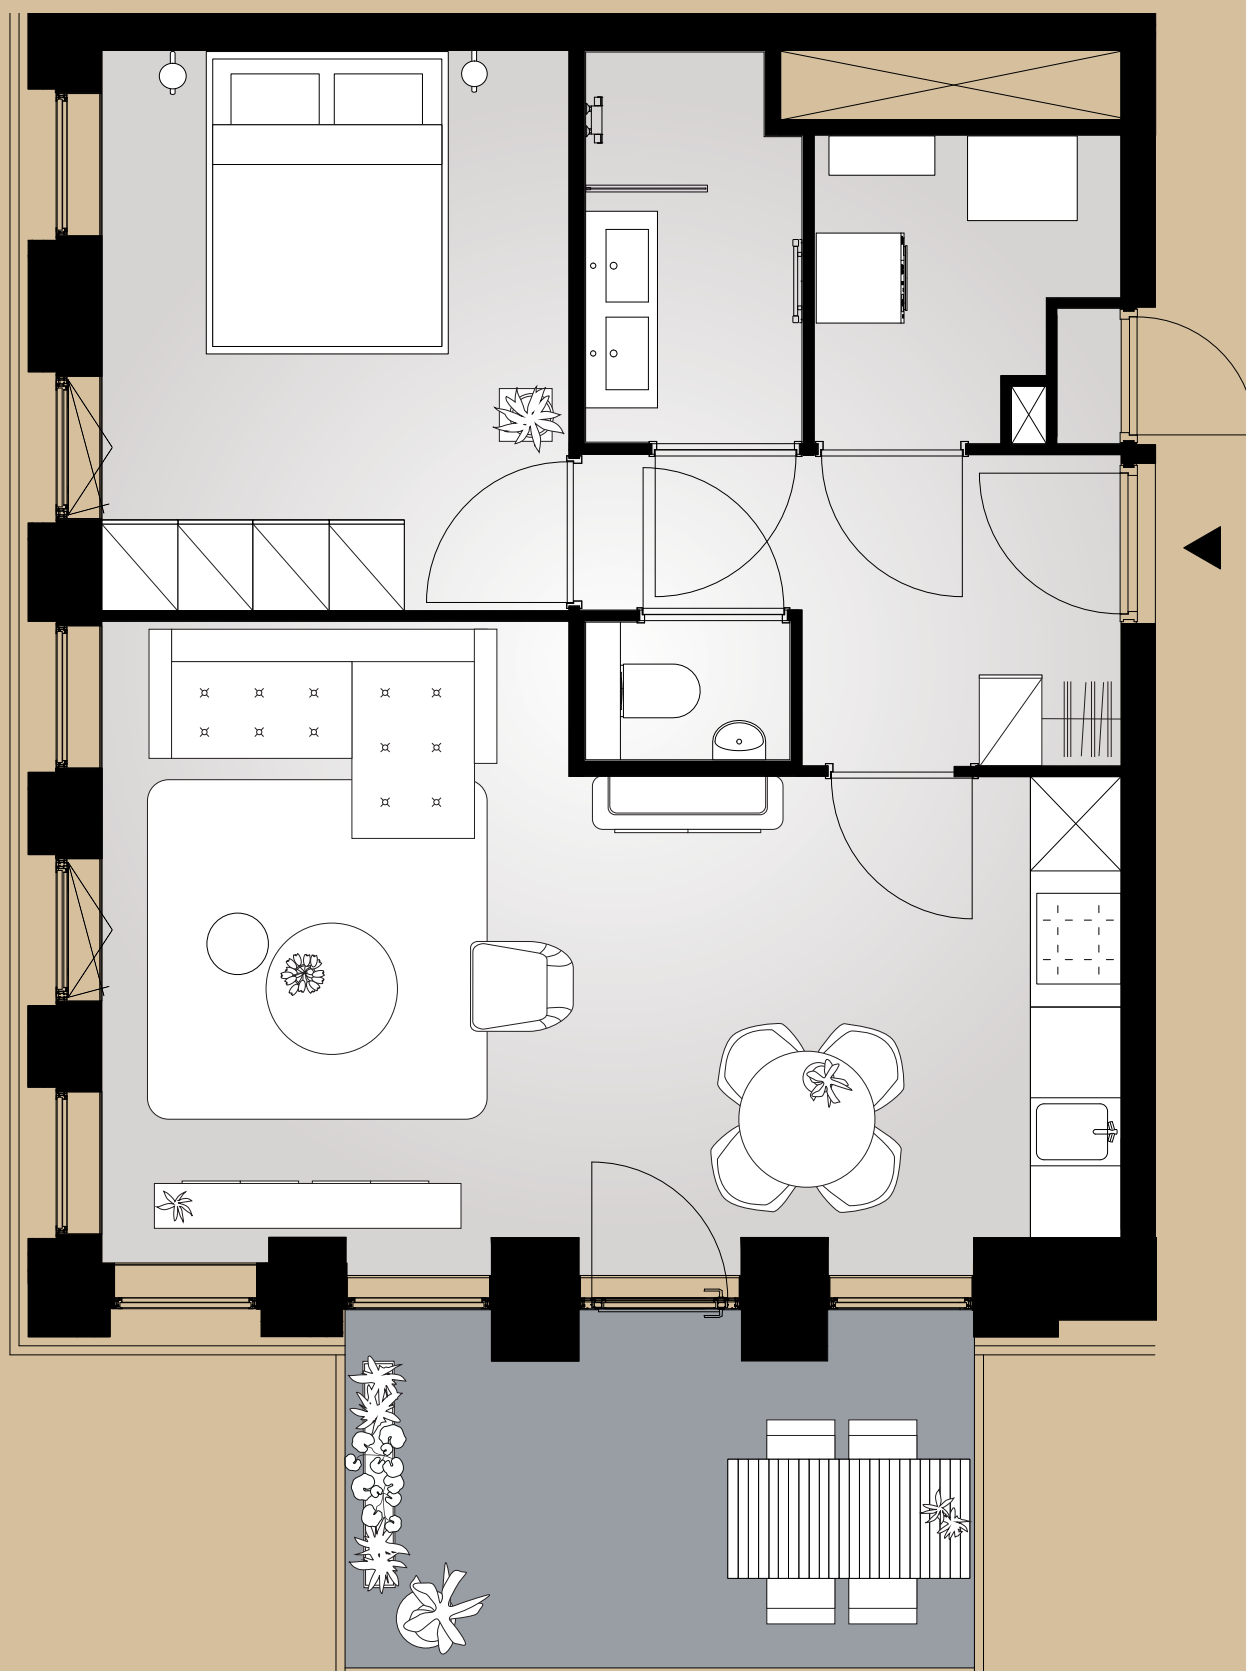

Disclaimer:
Aan deze sfeerplattegrond kunnen geen rechten worden ontleend.

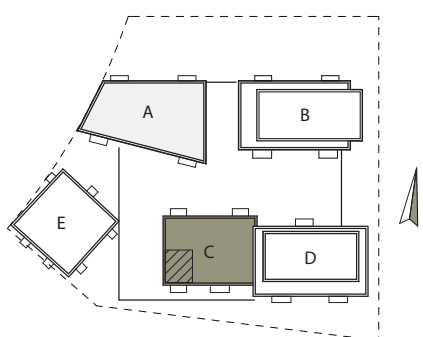


Bouwnummer 2.3.56

begane grond


Lorriestraat 8
54 m² woonoppervlakte in gbo
2 kamers
terras op zuid

CARU
QUI
US 2.3

0 1 2 3 4 5 m

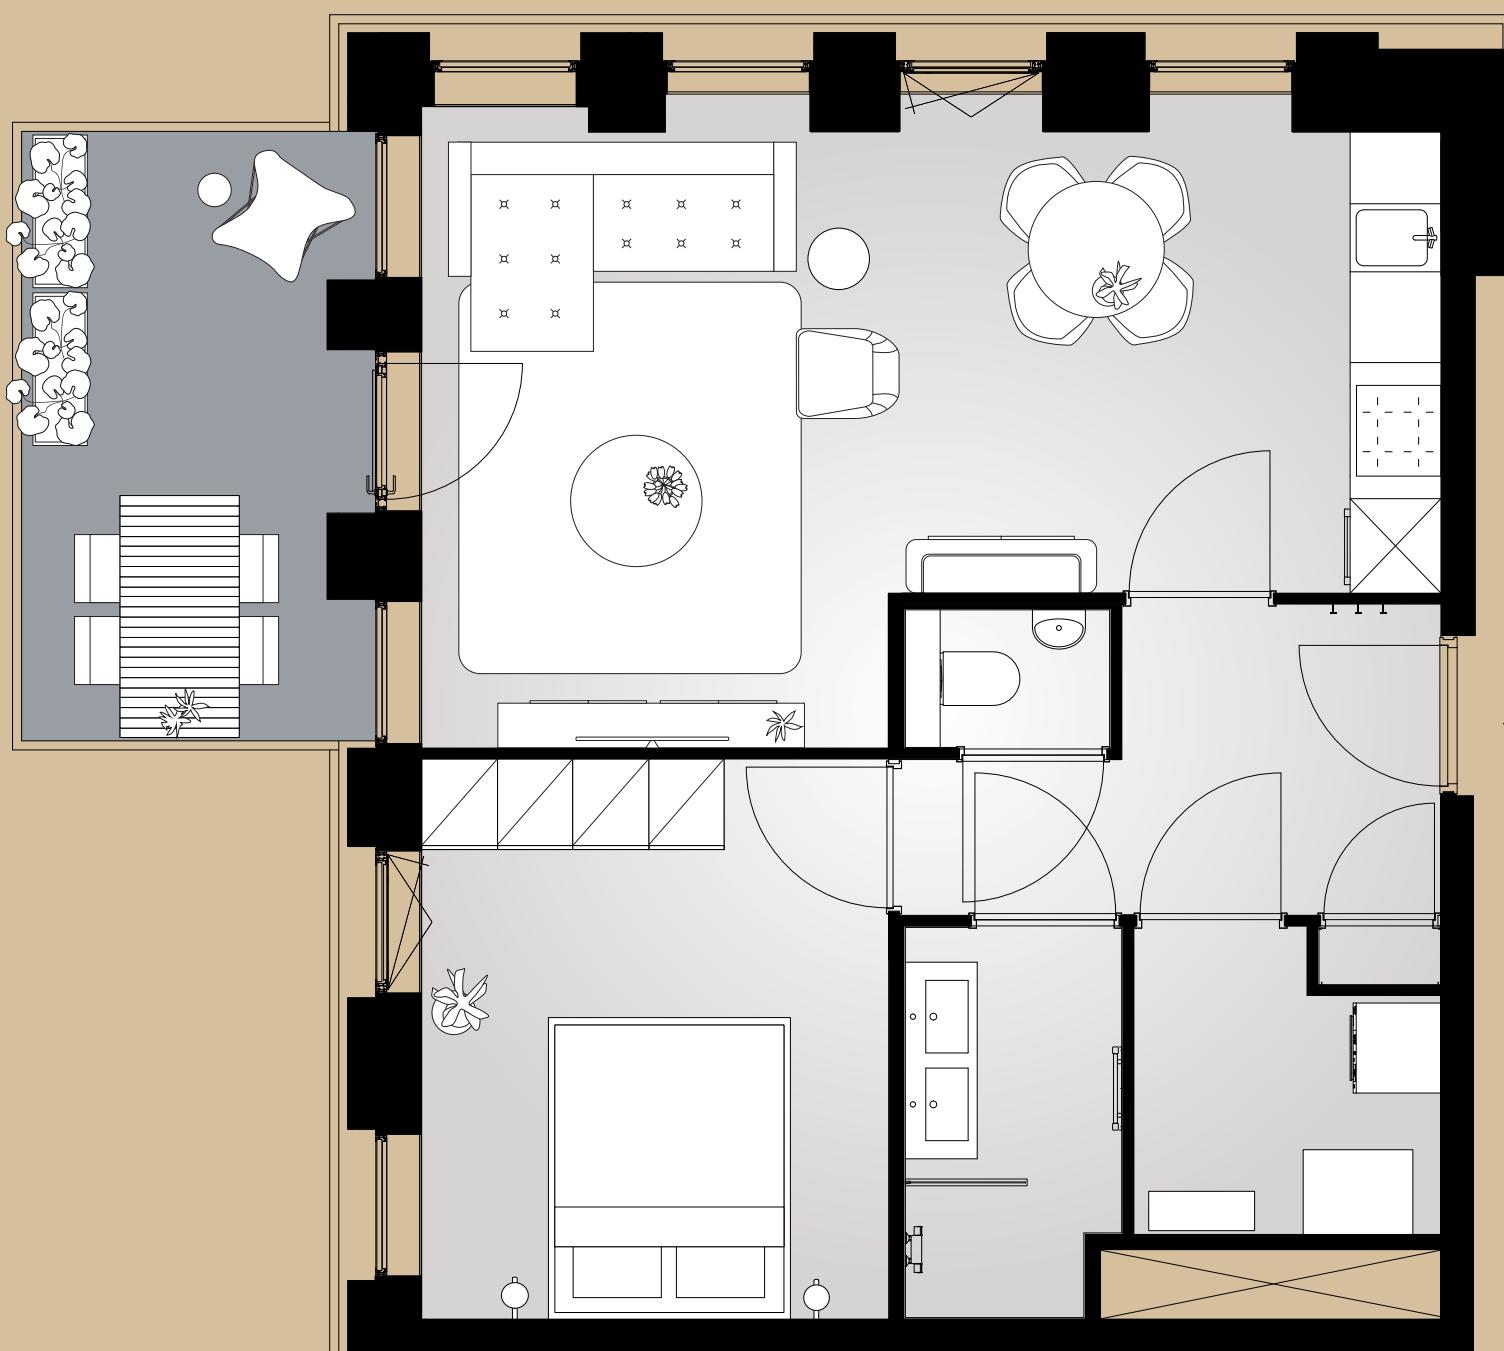

Disclaimer:
Aan deze sfeerplattegrond kunnen geen rechten worden ontleend.

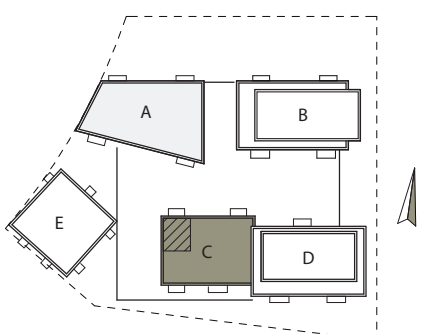


Bouwnummer 2.3.57

begane grond


Lorriestraat 10
54 m² woonoppervlakte in gbo
2 kamers
terras op west

CLAU
QUI
US 2.3

0 1 2 3 4 5 m

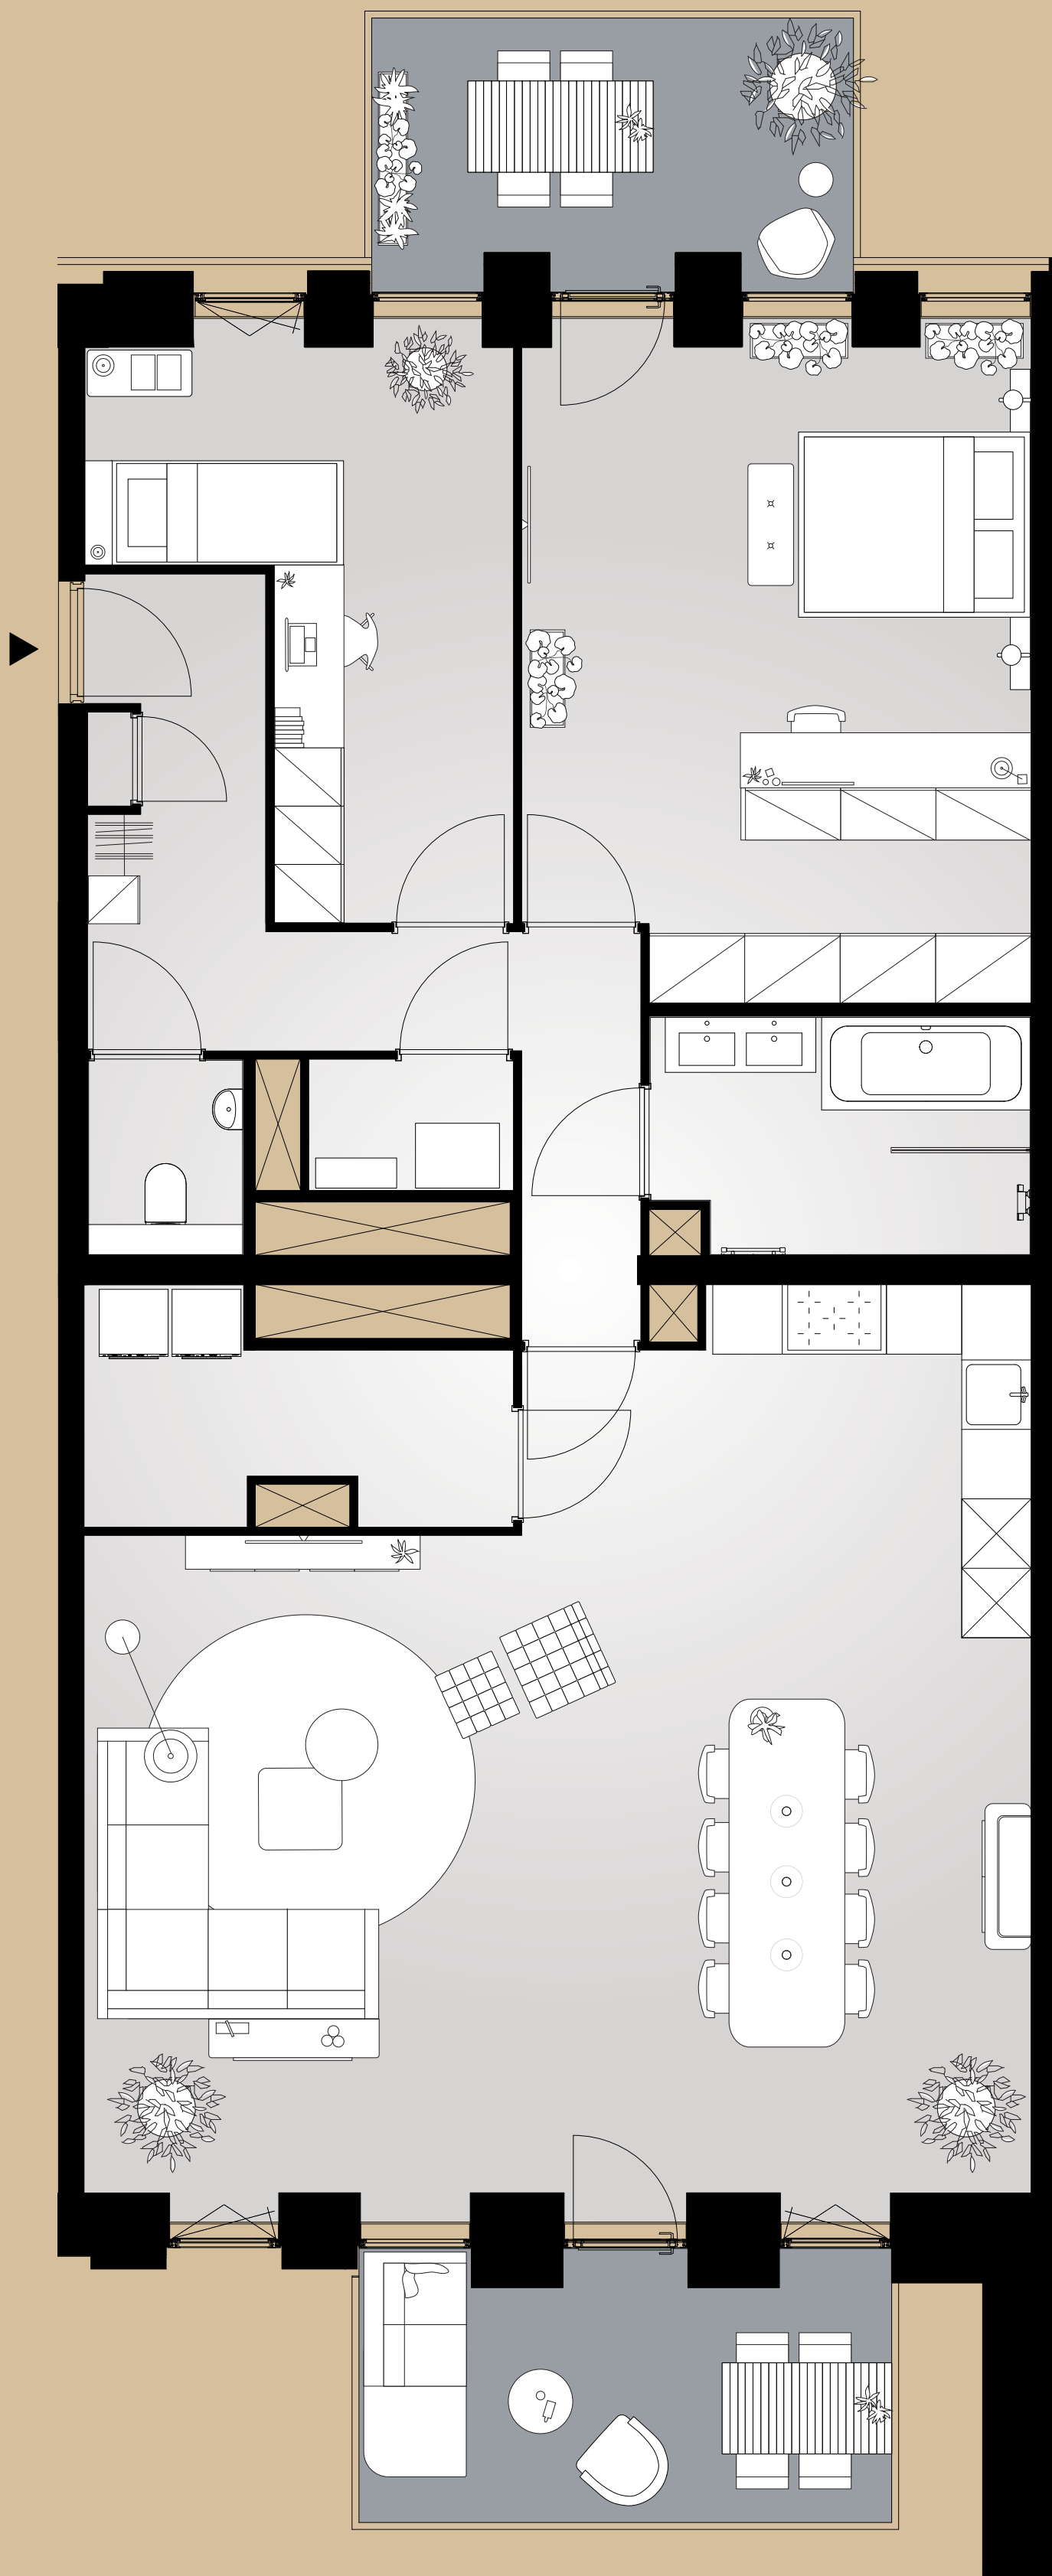

Disclaimer:
Aan deze sfeerplattegrond kunnen geen rechten worden ontleend.

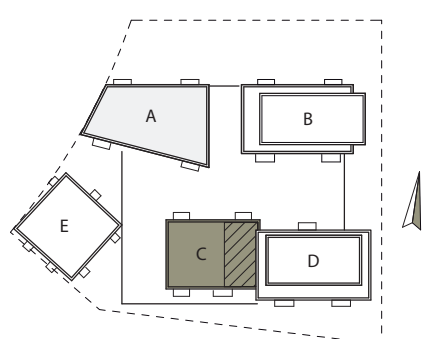


Bouwnummer 2.3.58


begane grond

Lorriestraat 6
129 m² woonoppervlakte in gbo
3 kamers
Balkon op zuid + terras op noord

0 1 2 3 4 5 m

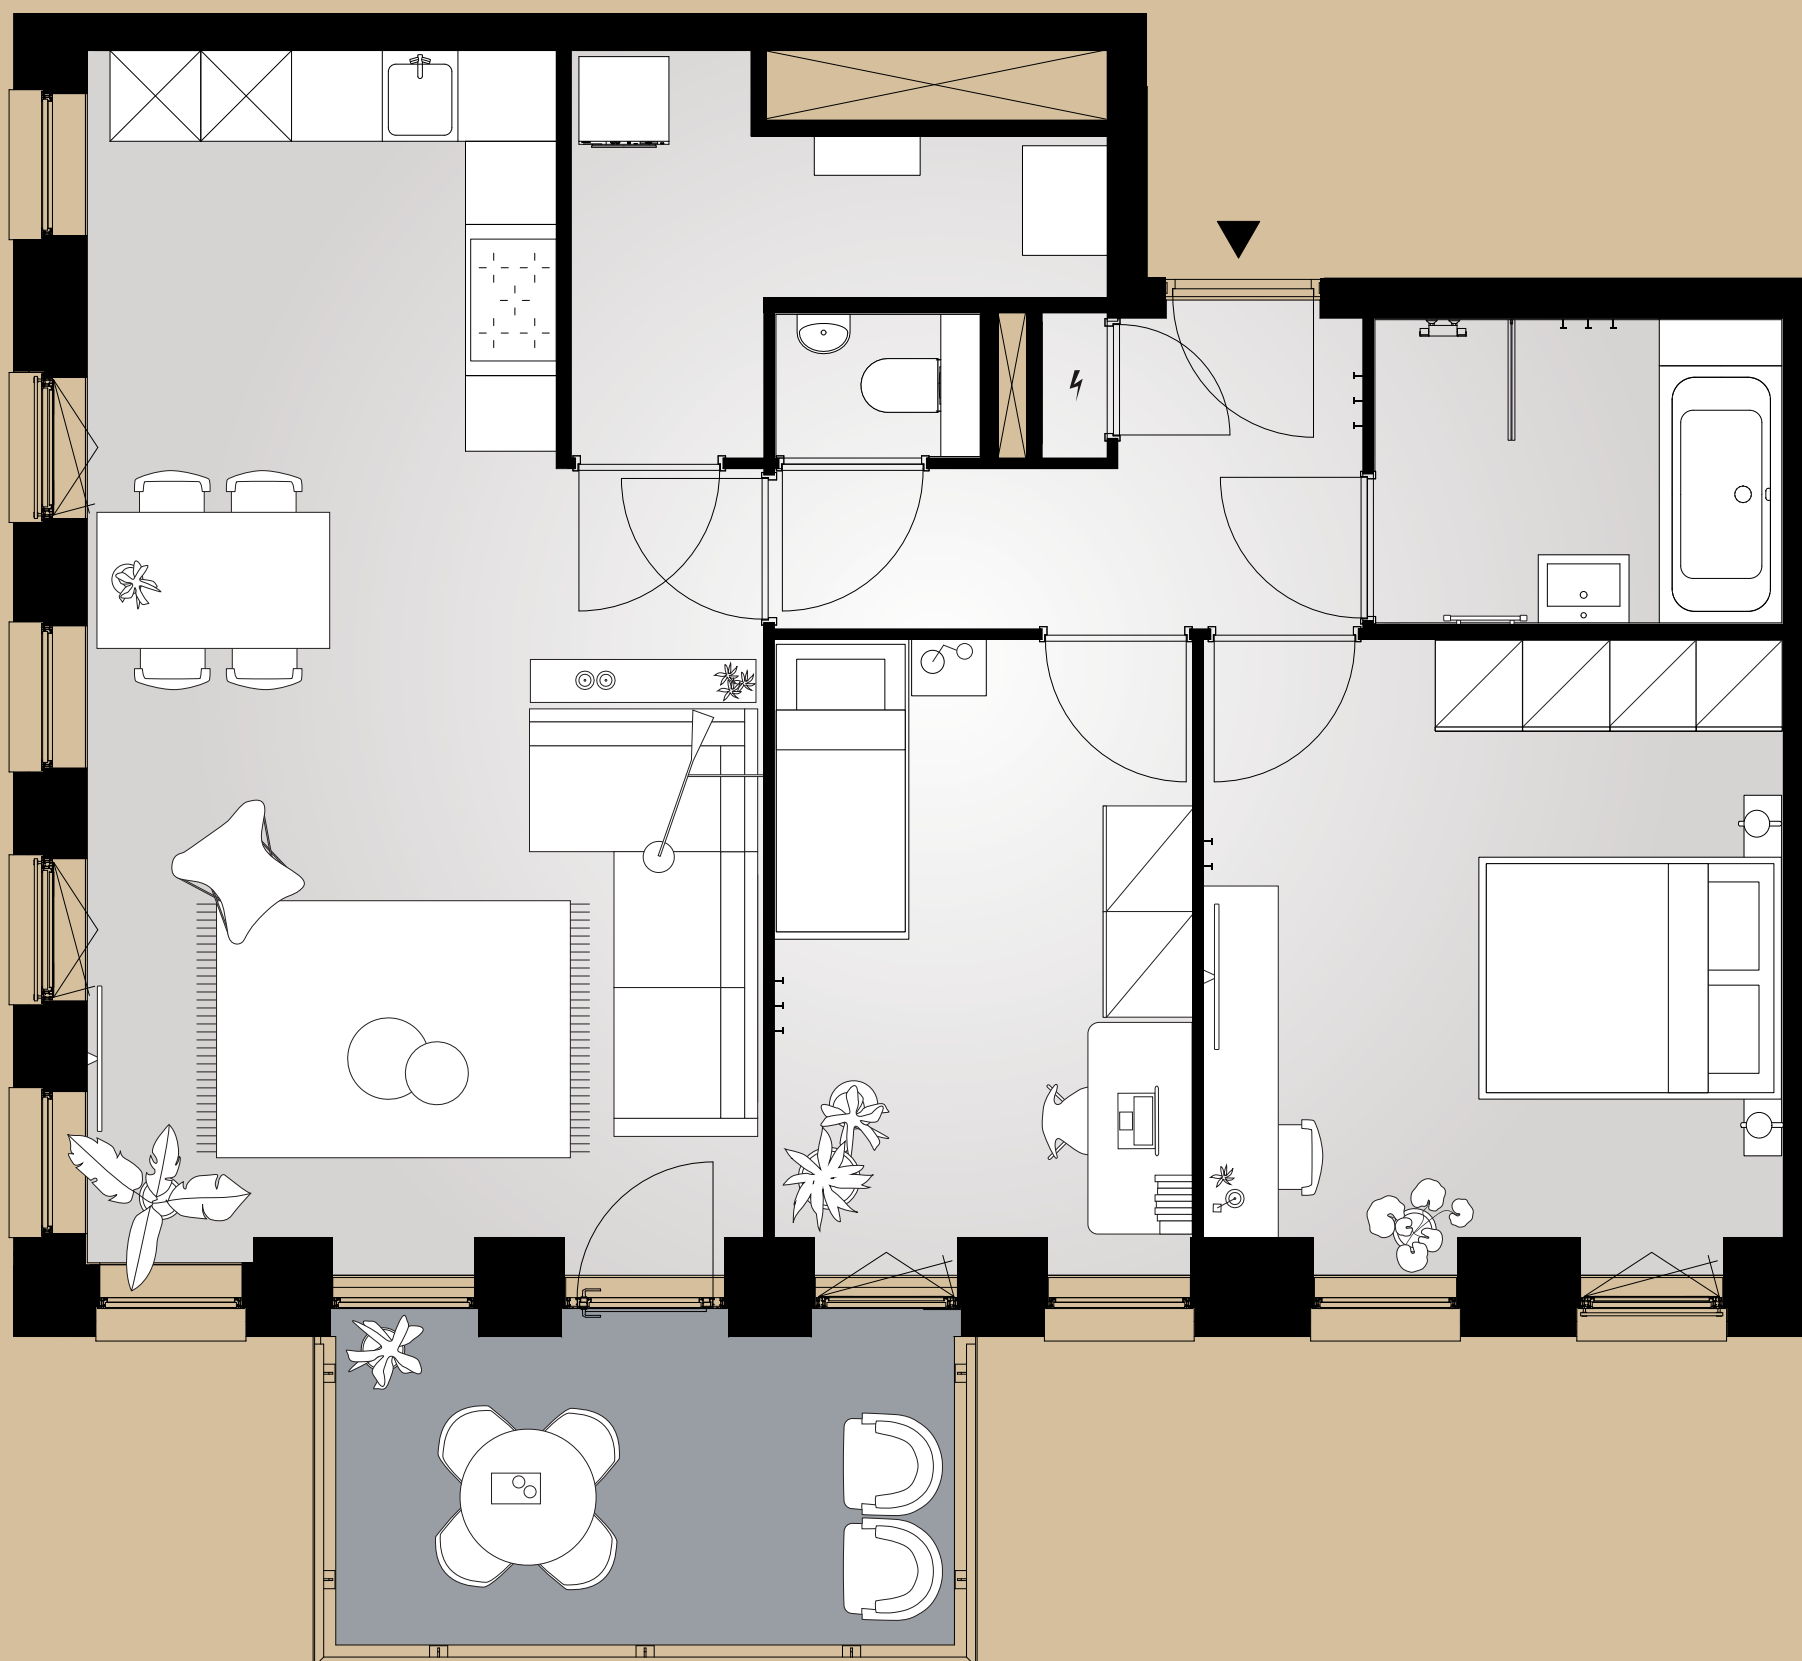

Disclaimer:
Aan deze sfeerplattegrond kunnen geen rechten worden ontleend.

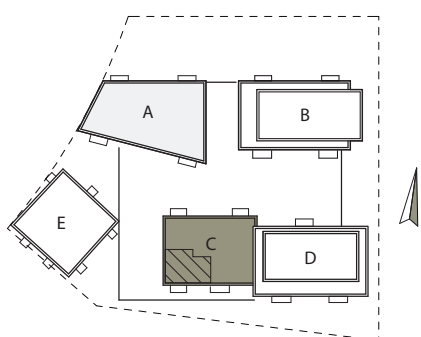


Bouwnummer 2.3.59

1e verdieping


Lorriestraat 12
83 m² woonoppervlakte in gbo
3 kamers
balkon op zuid

CLAU
QUI
US 2.3

0 1 2 3 4 5 m

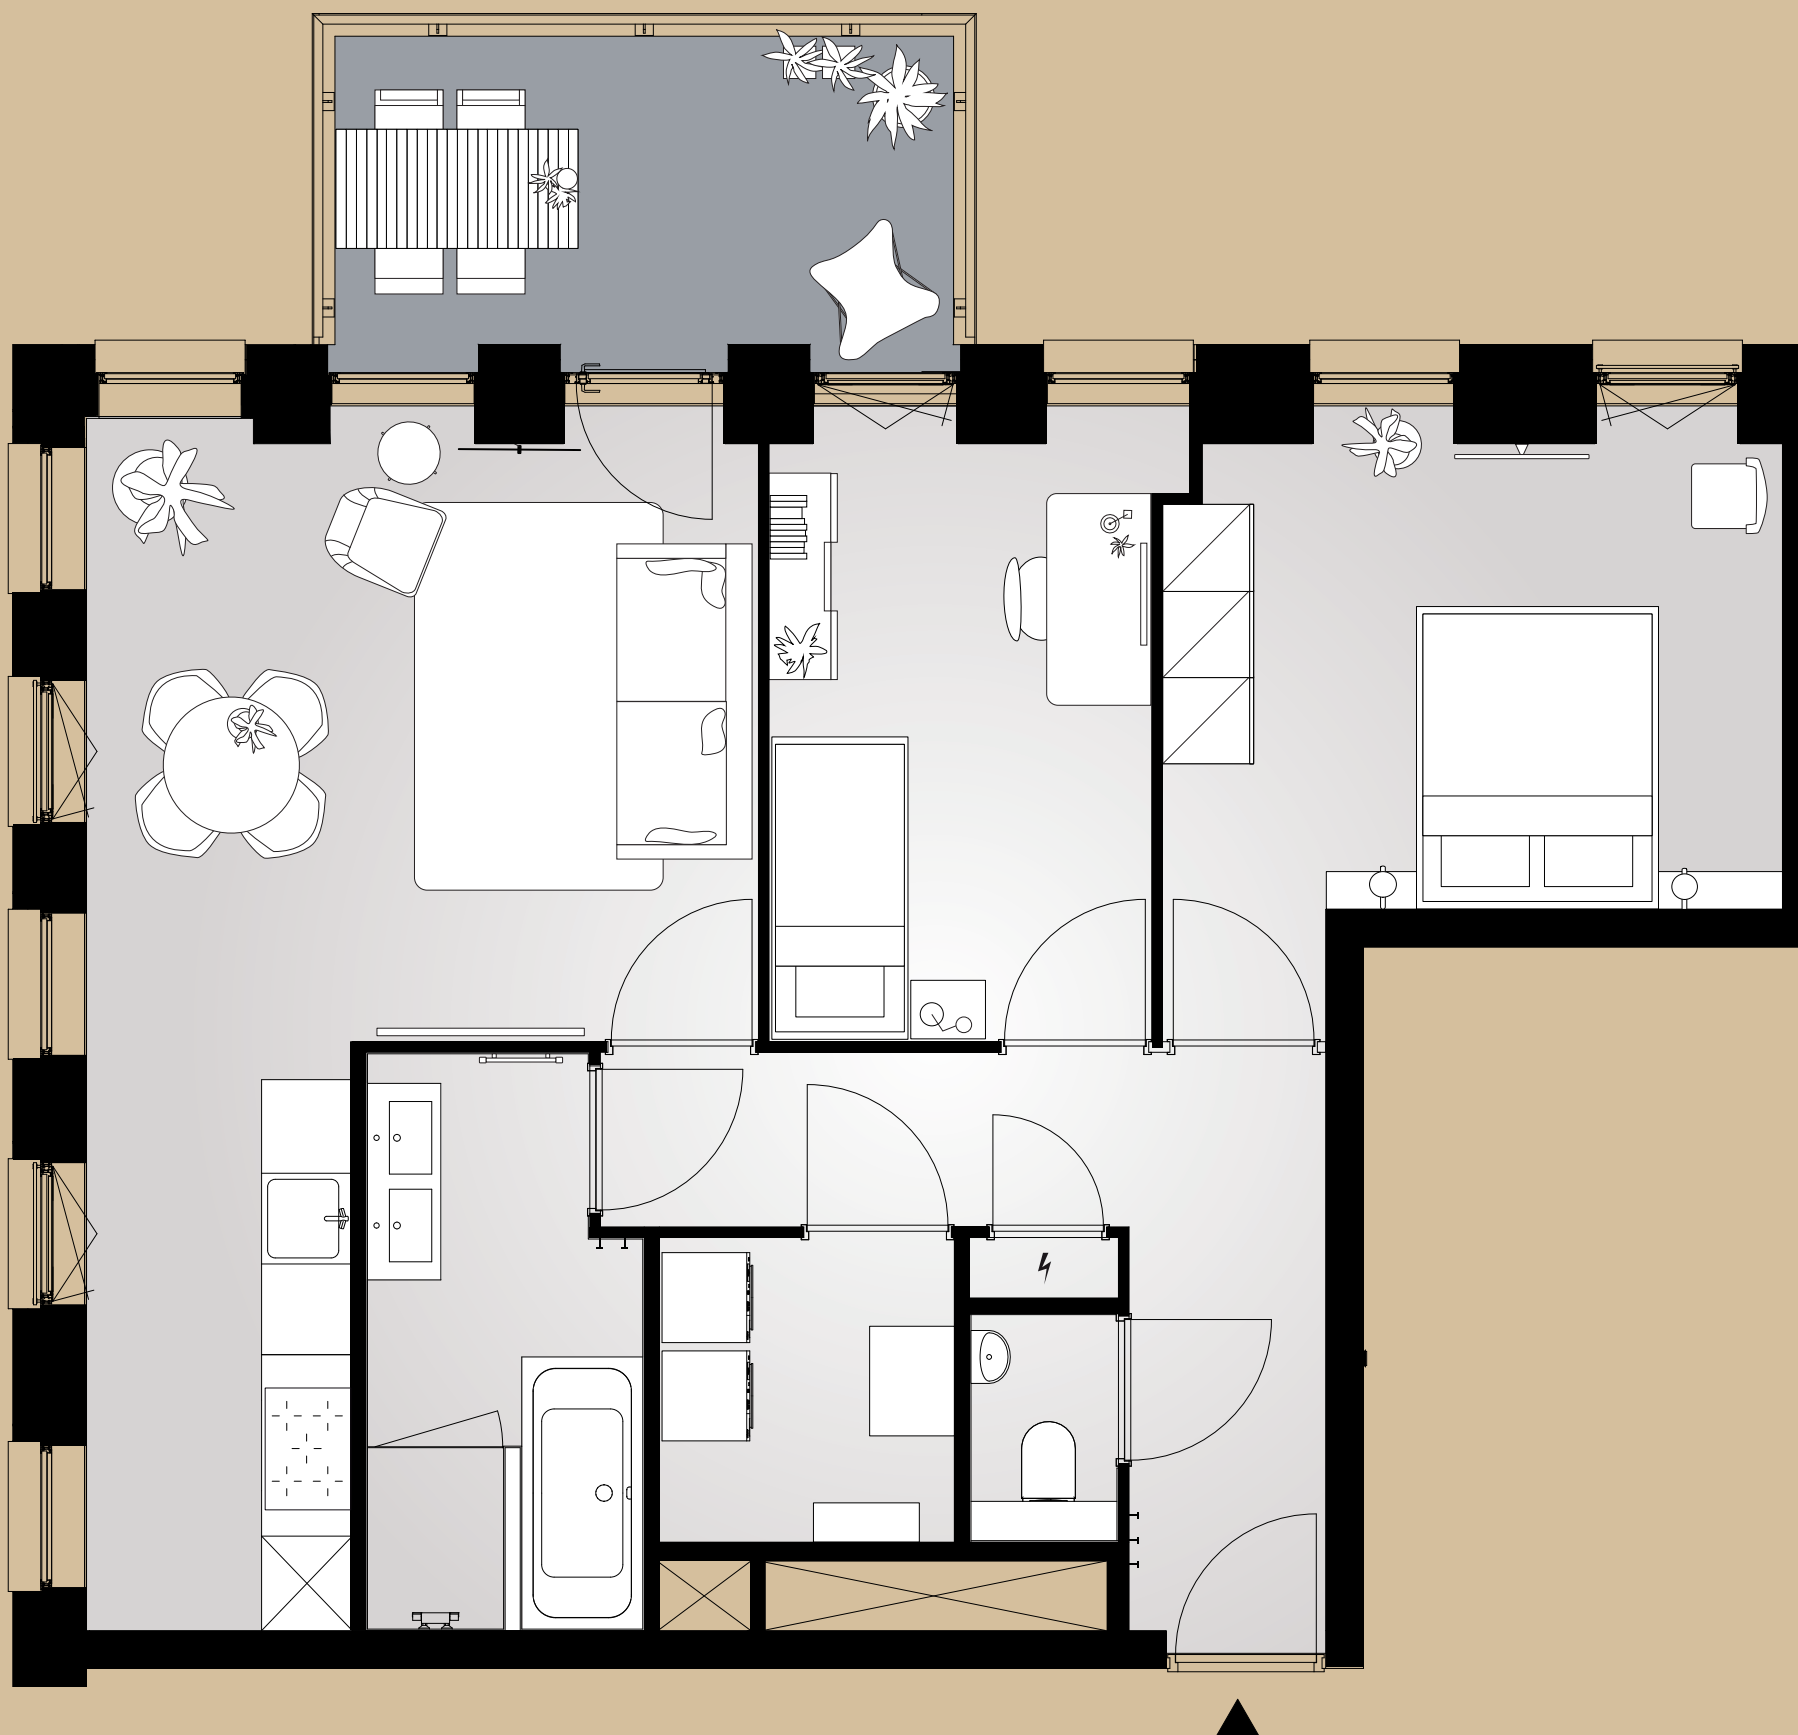

Disclaimer:
Aan deze sfeerplattegrond kunnen geen rechten worden ontleend.

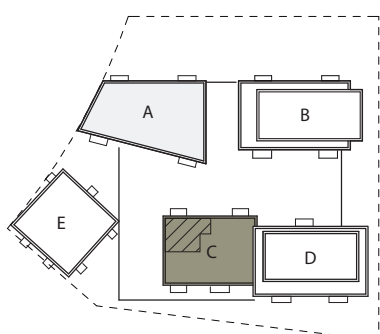


Bouwnummer 2.3.60
1e verdieping


Lorriestraat 14
76 m² woonoppervlakte in gbo
3 kamers
balkon op noord

CLAU
QUI
US 2.3

0 1 2 3 4 5 m

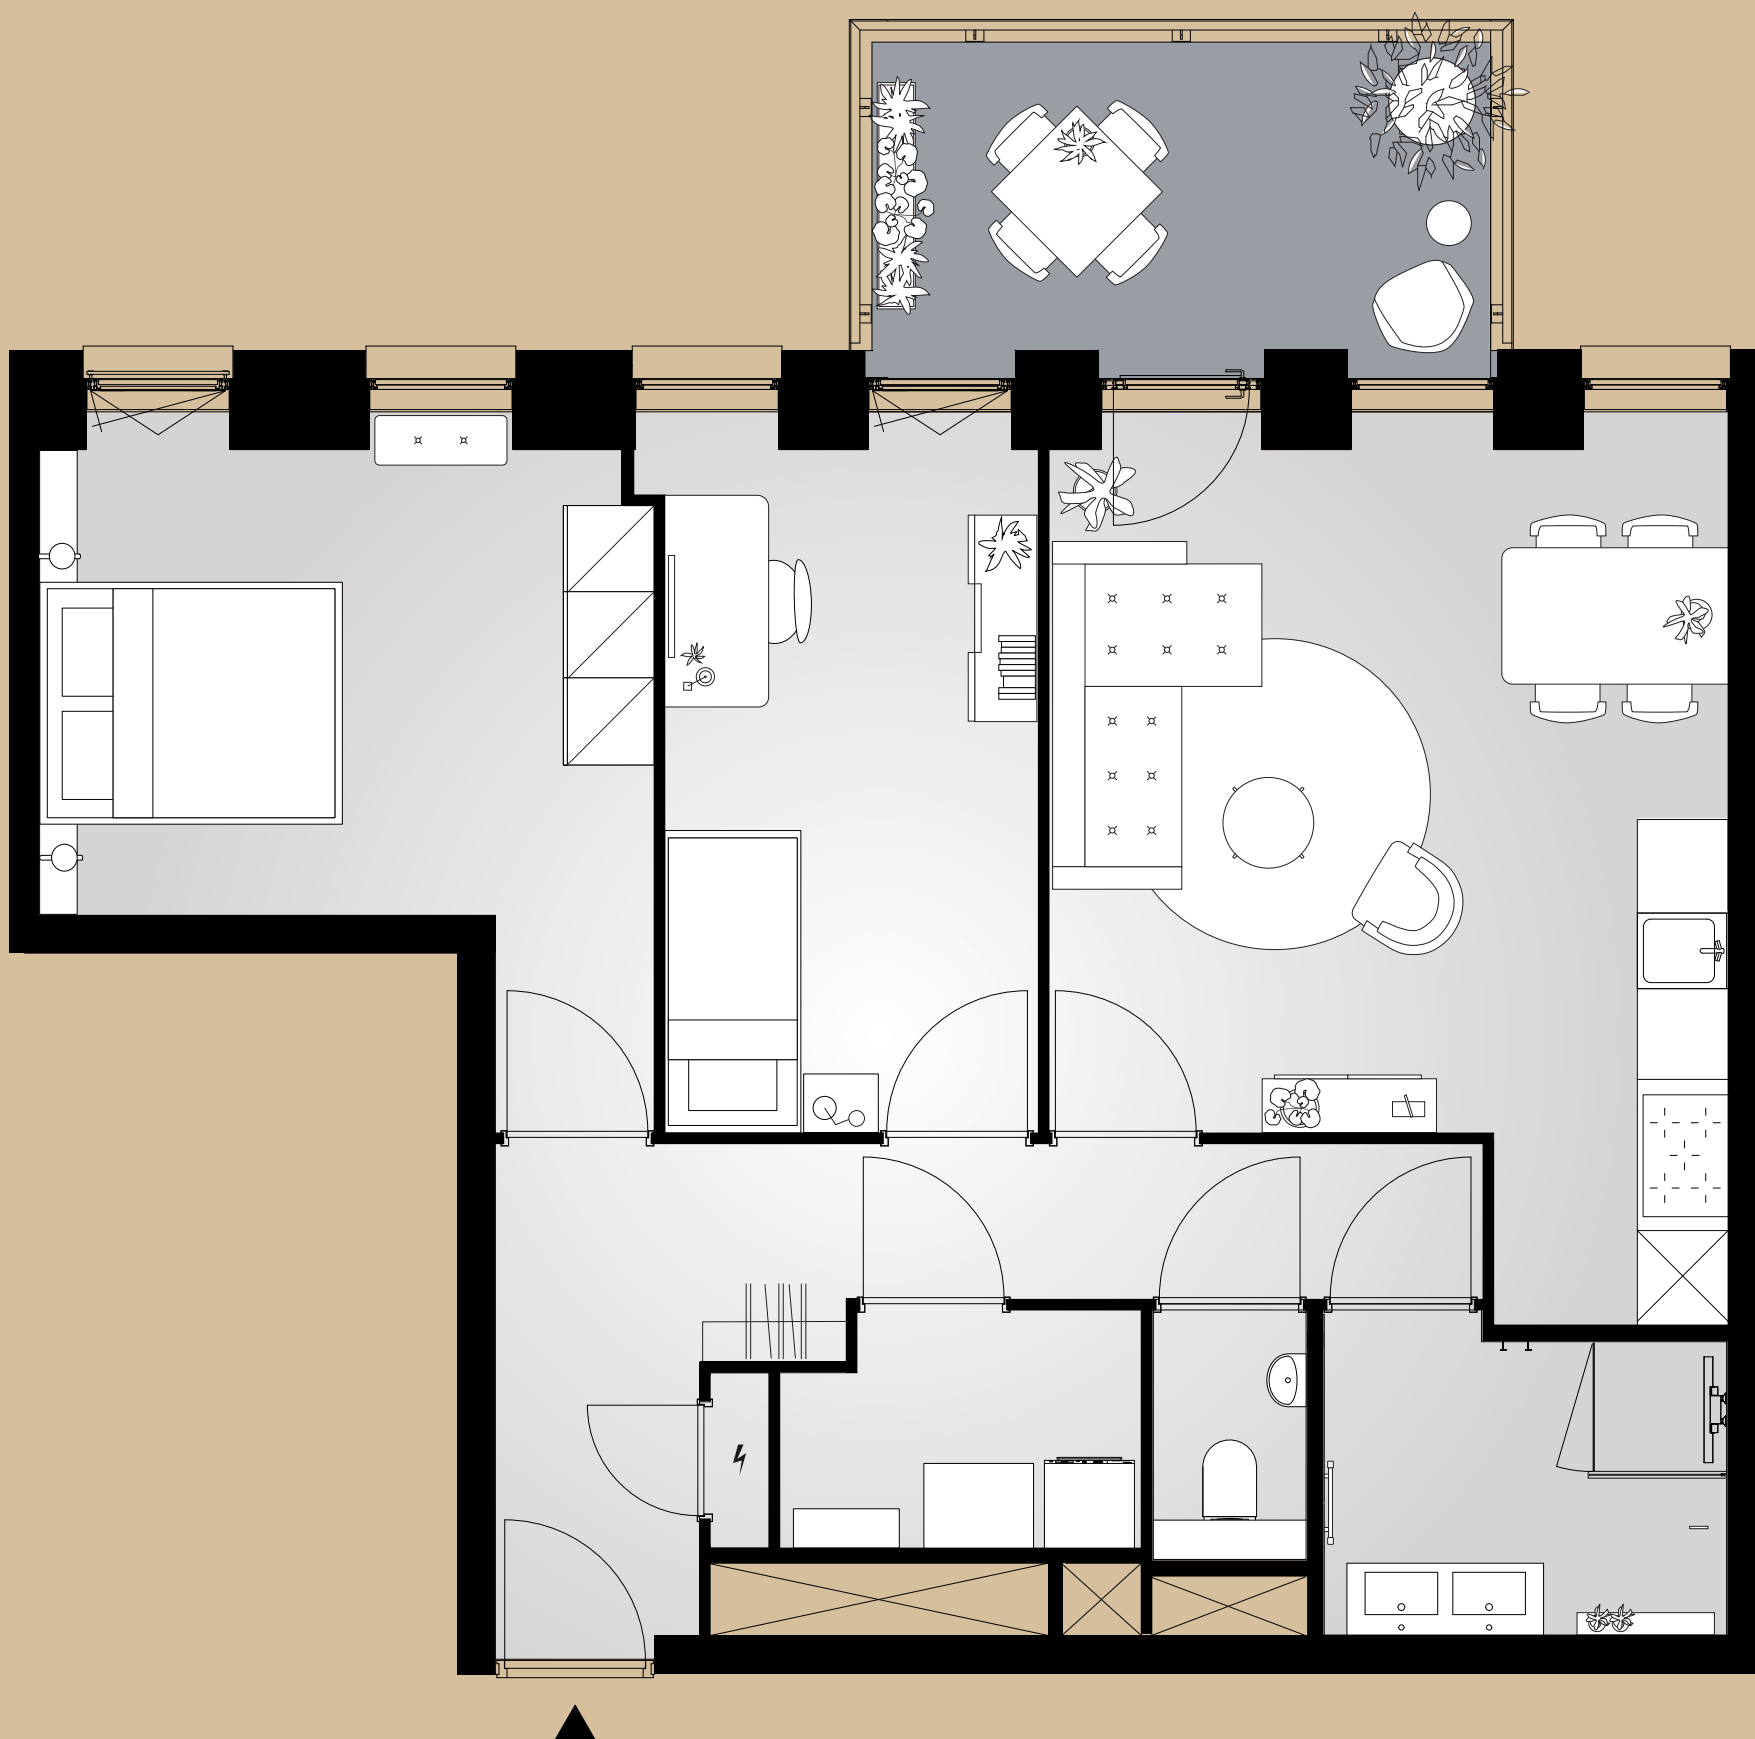

Disclaimer:
Aan deze sfeerplattegrond kunnen geen rechten worden ontleend.

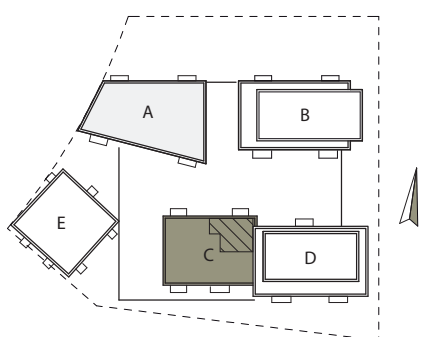

Bouwnummer 2.3.61

1e verdieping


Lorriestraat 16
75 m² woonoppervlakte in gbo
3 kamers
balkon op noord

CARU
QUI
US 2.3

0 1 2 3 4 5 m



Disclaimer:
Aan deze sfeerplattegrond kunnen geen rechten worden ontleend.

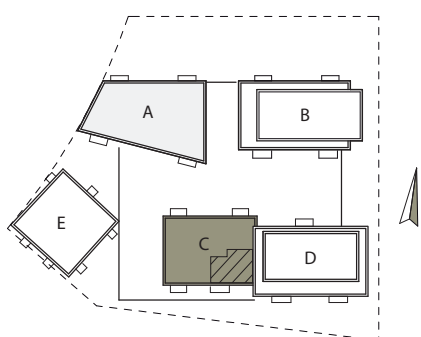


Bouwnummer 2.3.62

1e verdieping


Lorriestraat 18
81 m² woonoppervlakte in gbo
2 kamers
balkon op zuid

CARU
QUI
US 2.3

0 1 2 3 4 5 m

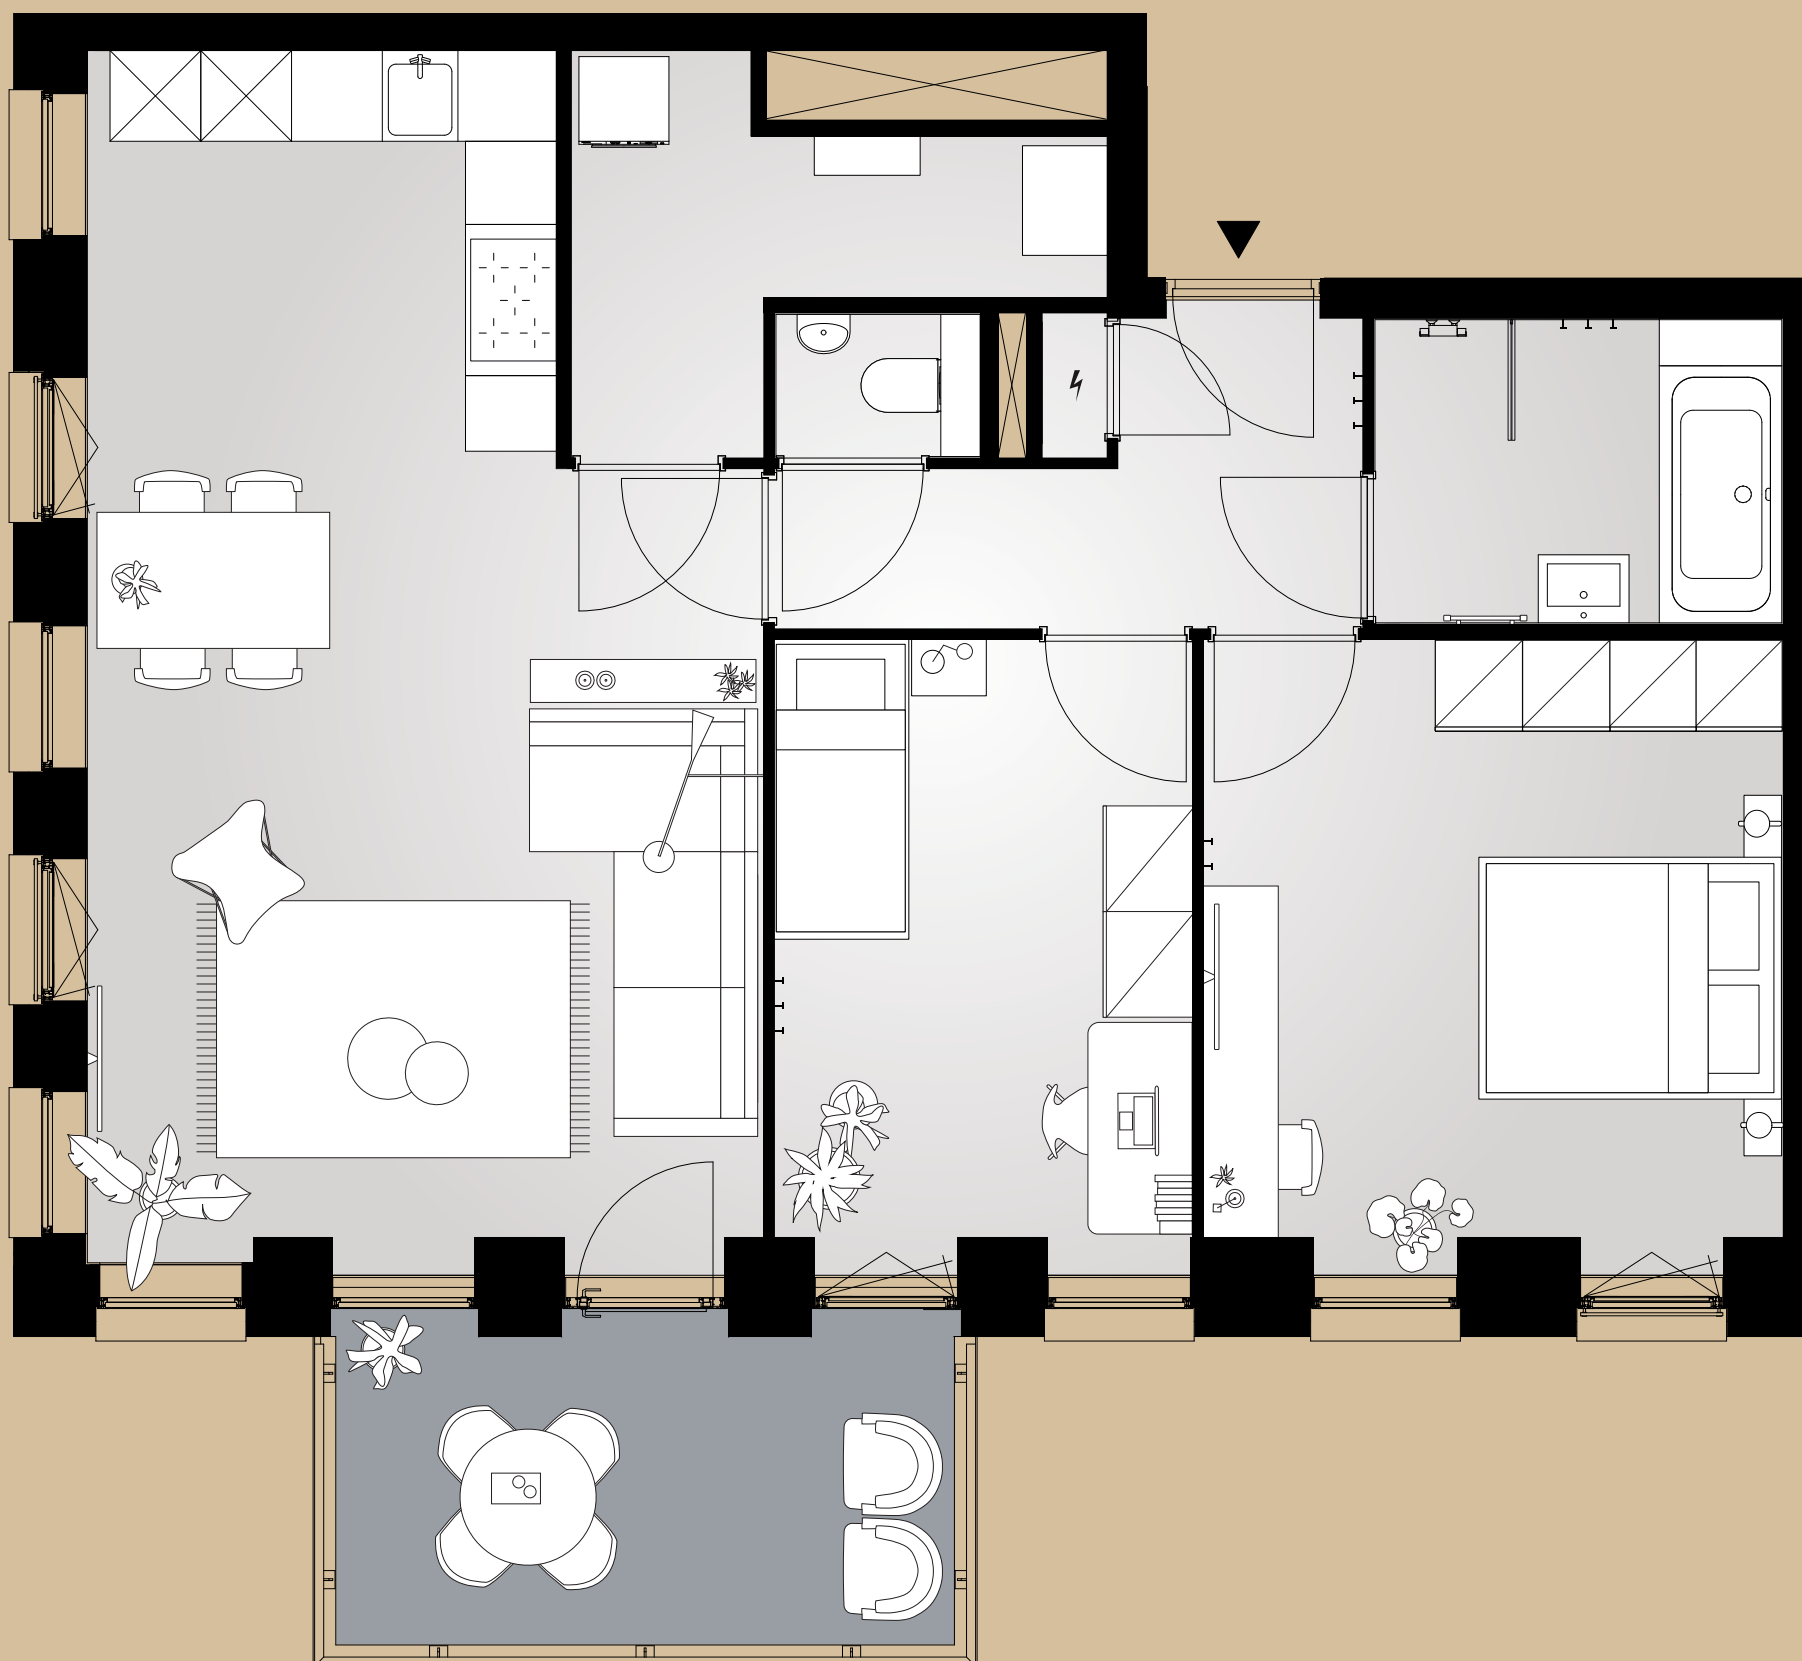

Disclaimer:
Aan deze sfeerplattegrond kunnen geen rechten worden ontleend.

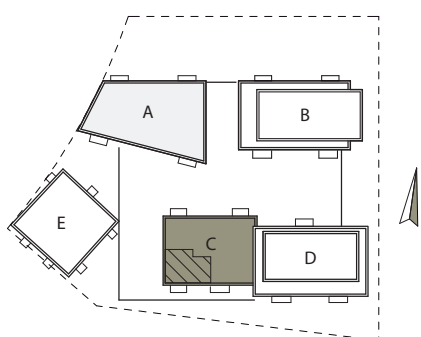


Bouwnummer 2.3.63

2e verdieping


Lorriestraat 20
83 m² woonoppervlakte in gbo
3 kamers
balkon op zuid

CLAU
QUI
US 2.3

0 1 2 3 4 5 m

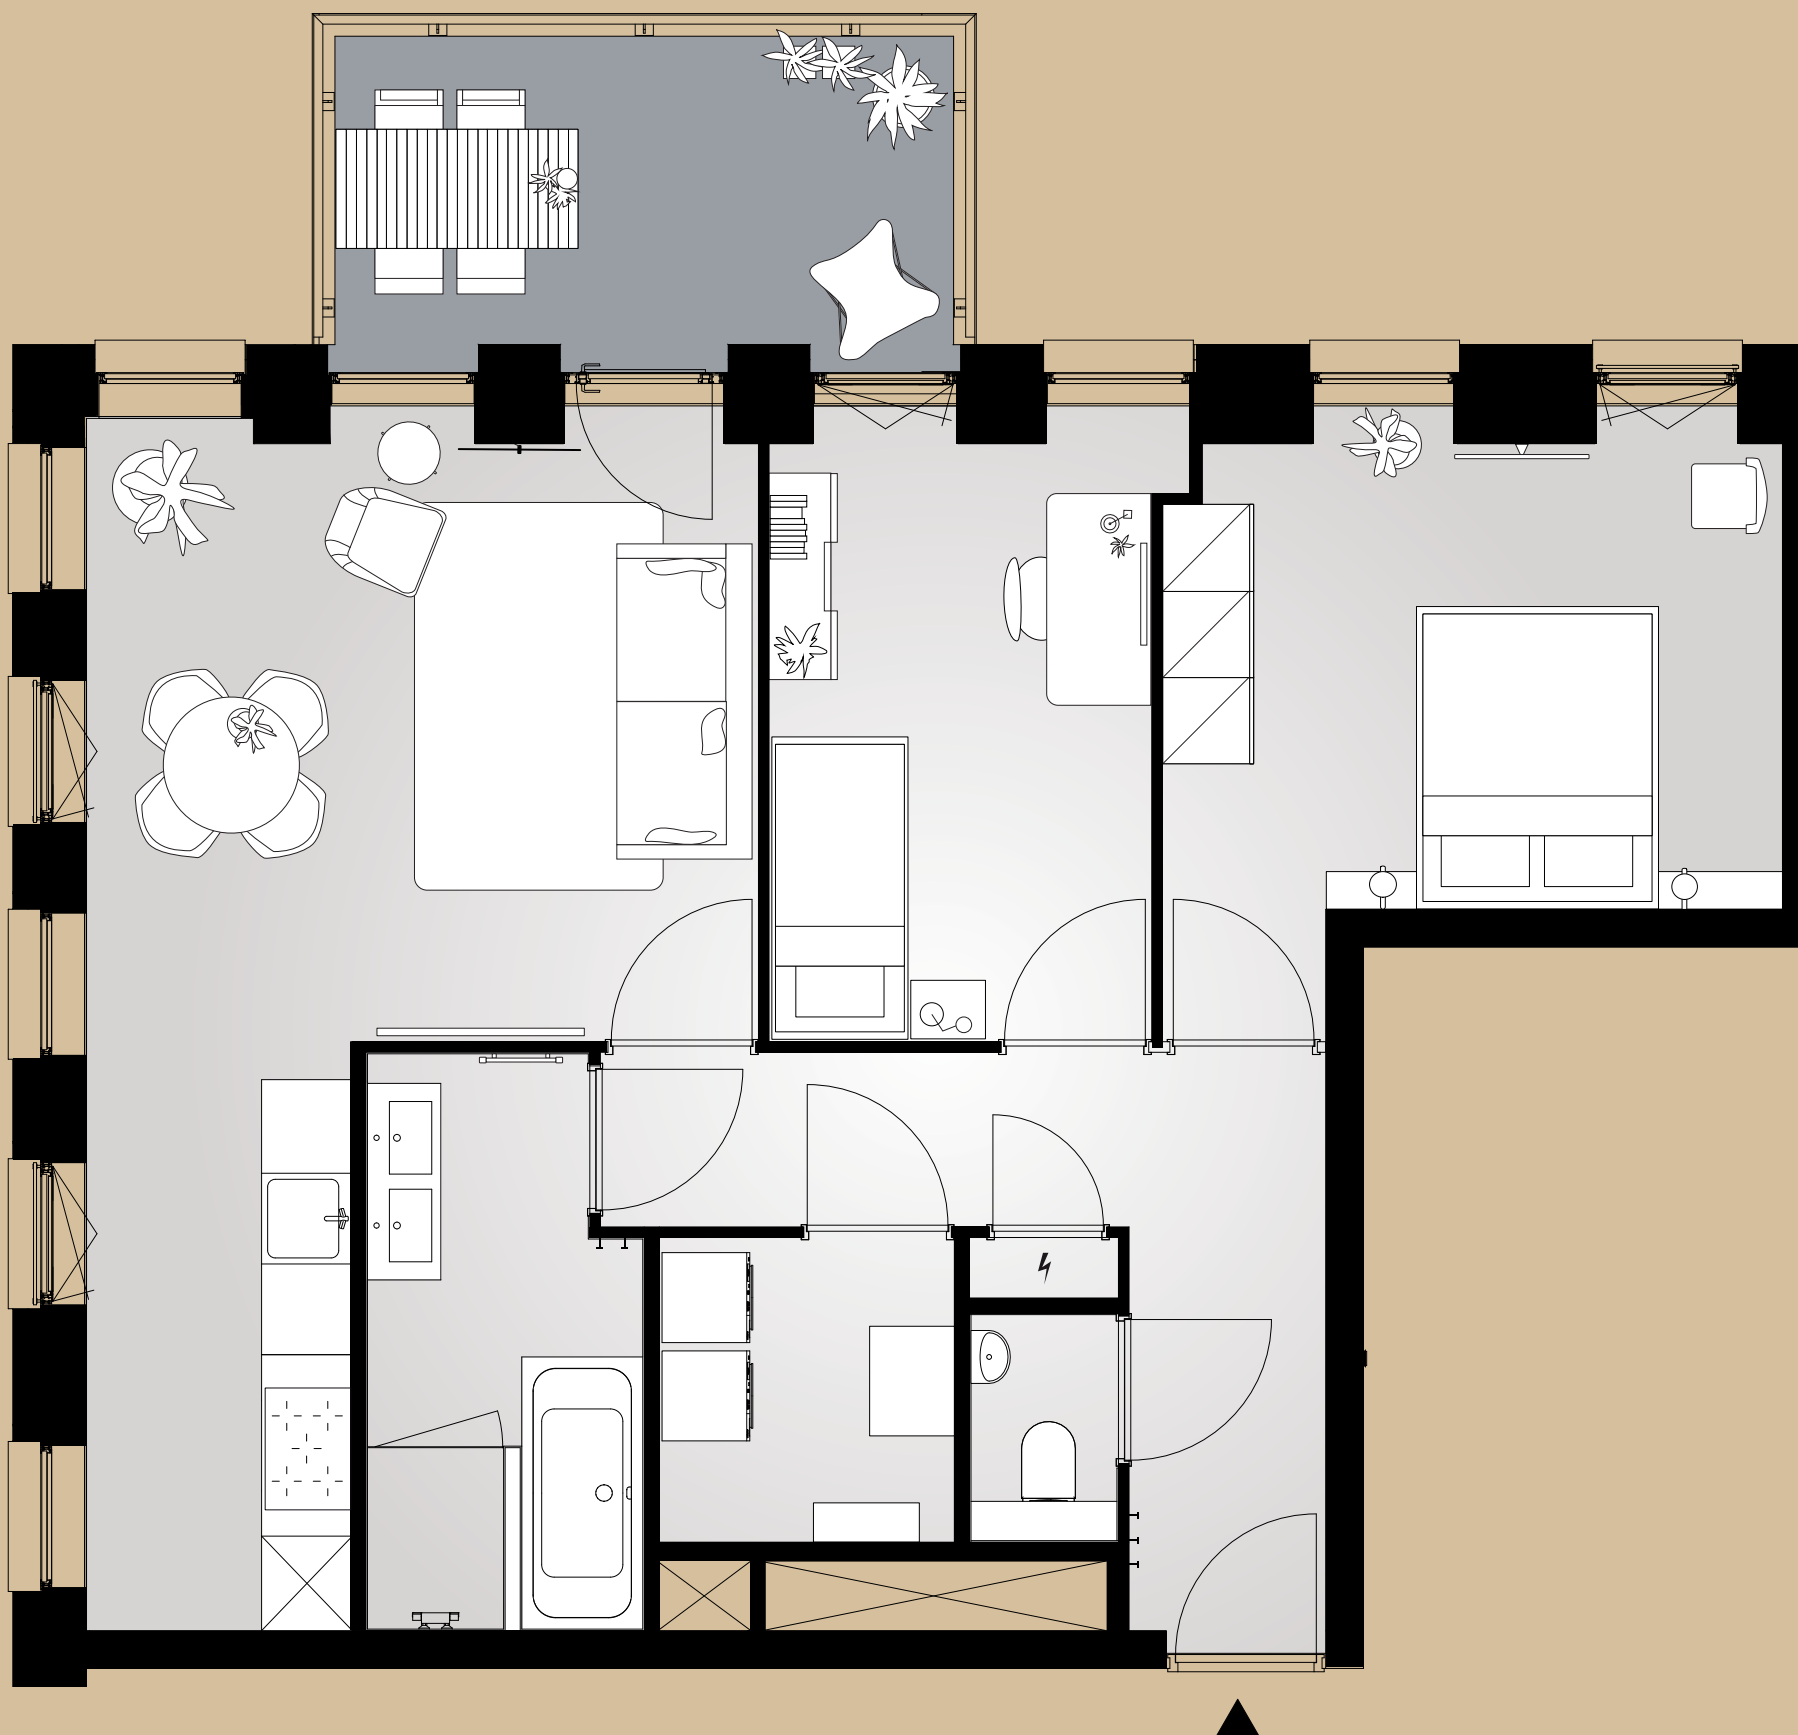

Disclaimer:
Aan deze sfeerplattegrond kunnen geen rechten worden ontleend.

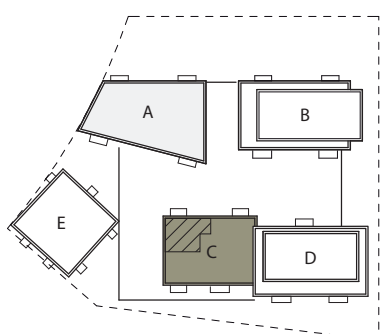


Bouwnummer 2.3.64
2e verdieping


Lorriestraat 22
76 m² woonoppervlakte in gbo
3 kamers
balkon op noord

CLAU
QUI
US 2.3

0 1 2 3 4 5 m

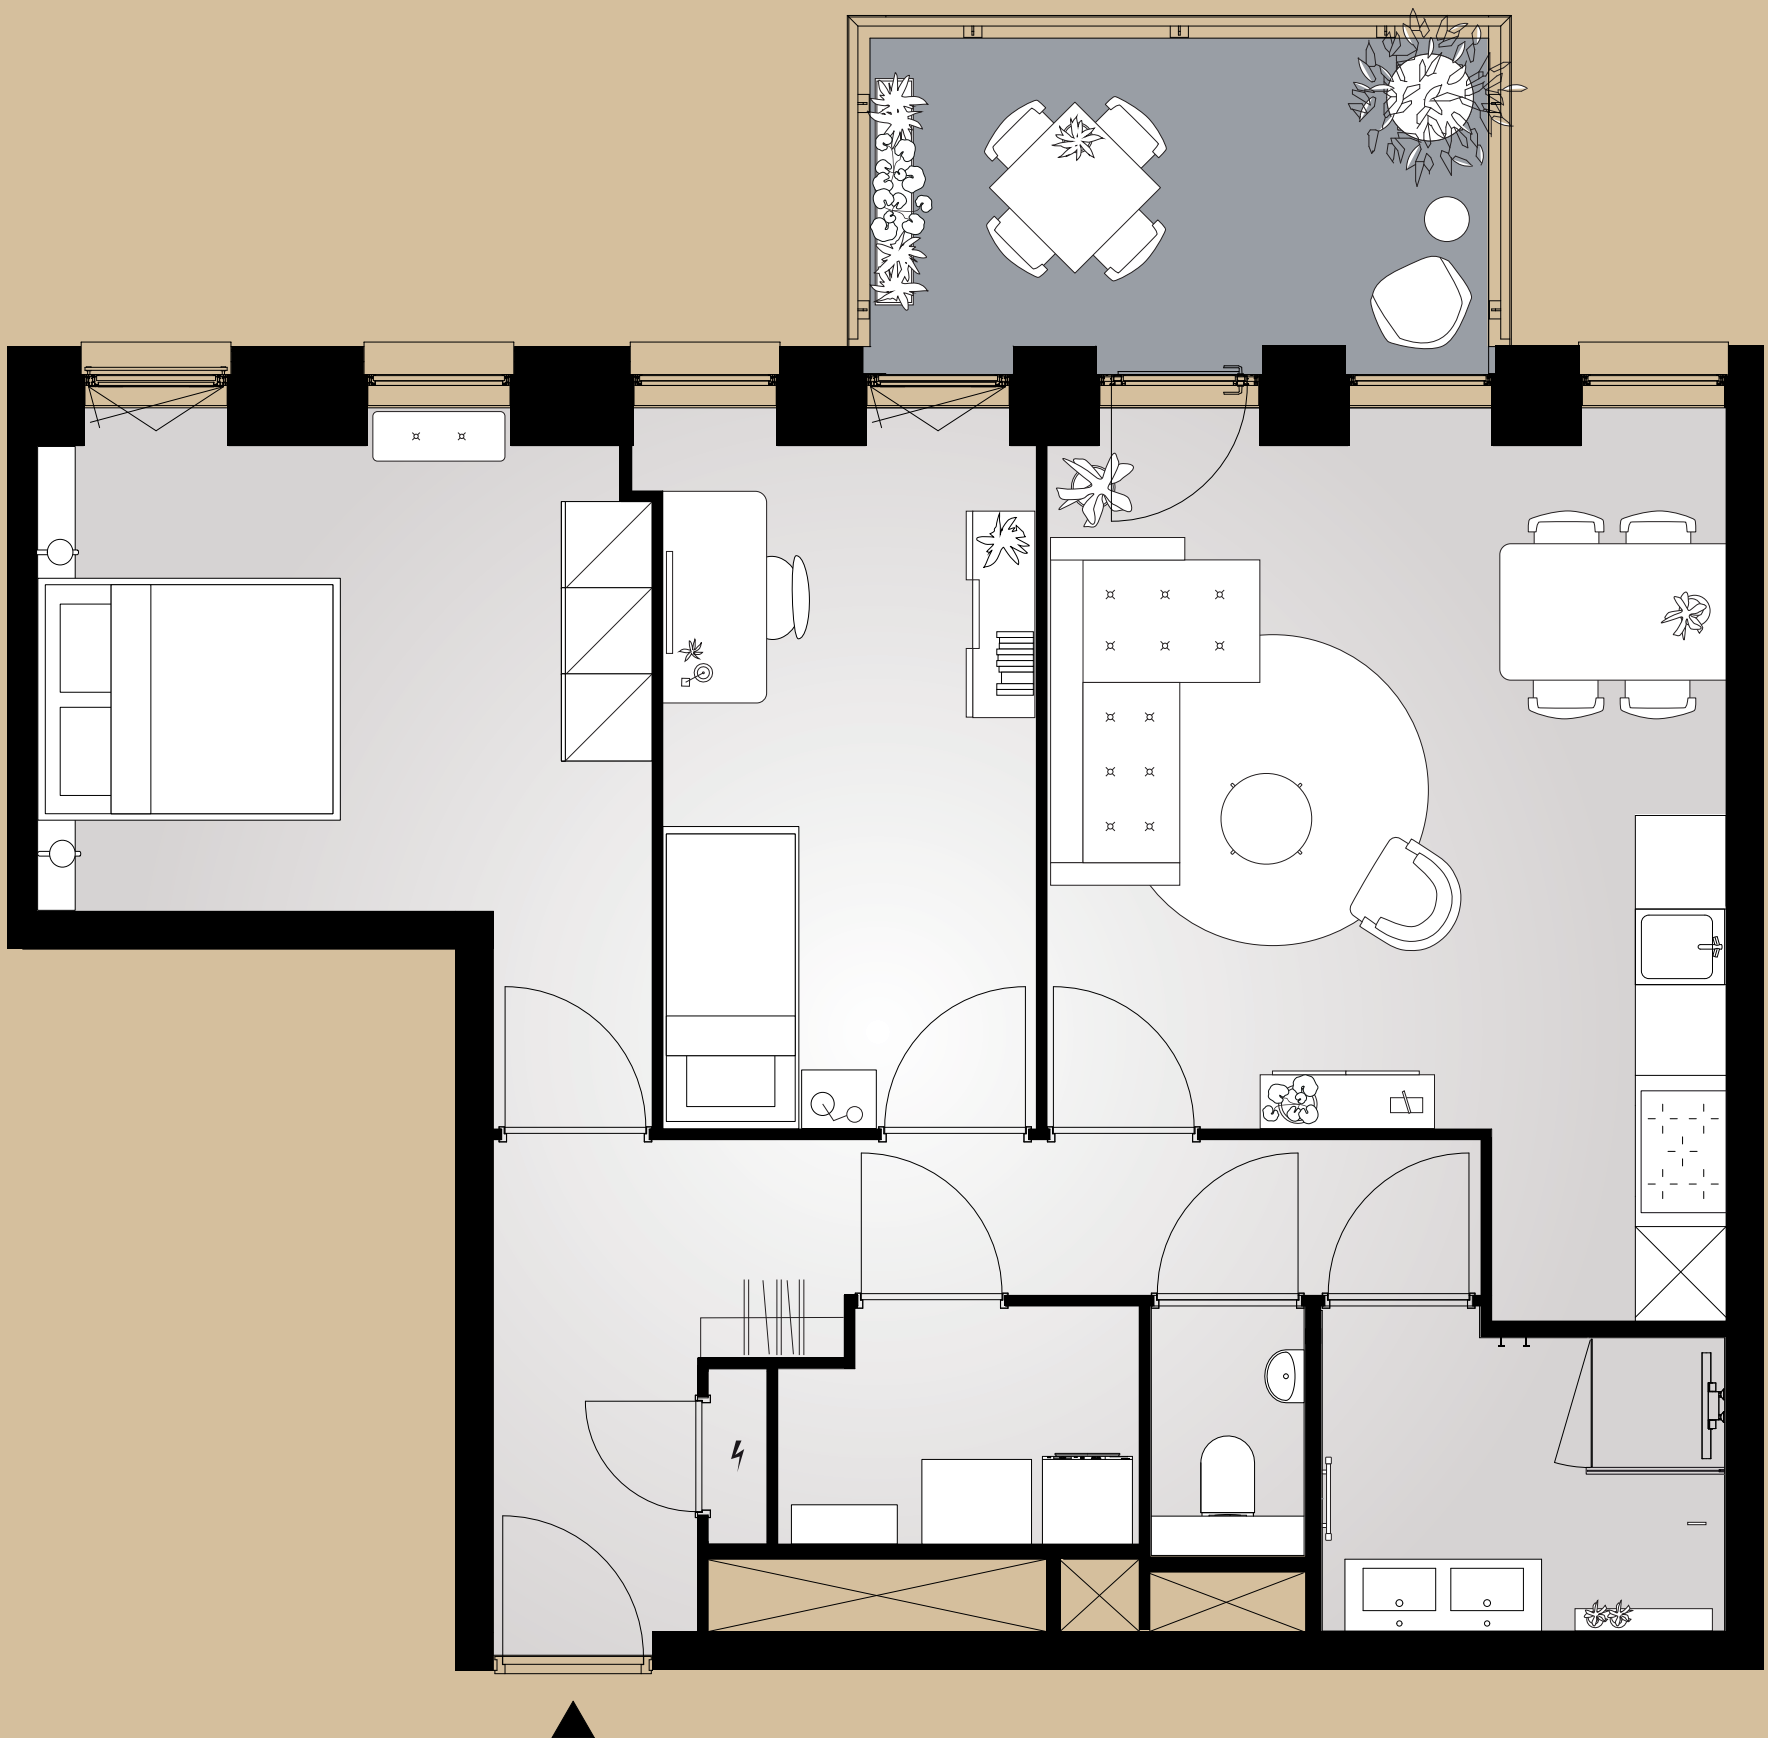

Disclaimer:
Aan deze sfeerplattegrond kunnen geen rechten worden ontleend.

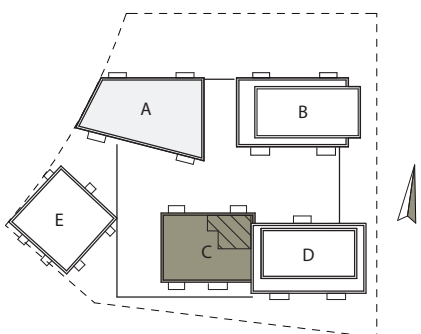

Bouwnummer 2.3.65
2e verdieping


Lorriestraat 24
75 m² woonoppervlakte in gbo
3 kamers
balkon op noord

CLAU
QUI
US 2.3

0 1 2 3 4 5 m



Disclaimer:
Aan deze sfeerplattegrond kunnen geen rechten worden ontleend.

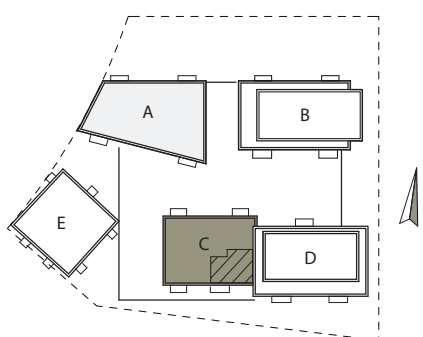


Bouwnummer 2.3.66
2e verdieping


Lorriestraat 26
81 m² woonoppervlakte in gbo
2 kamers
balkon op zuid

CARU
QUI
US 2.3

0 1 2 3 4 5 m

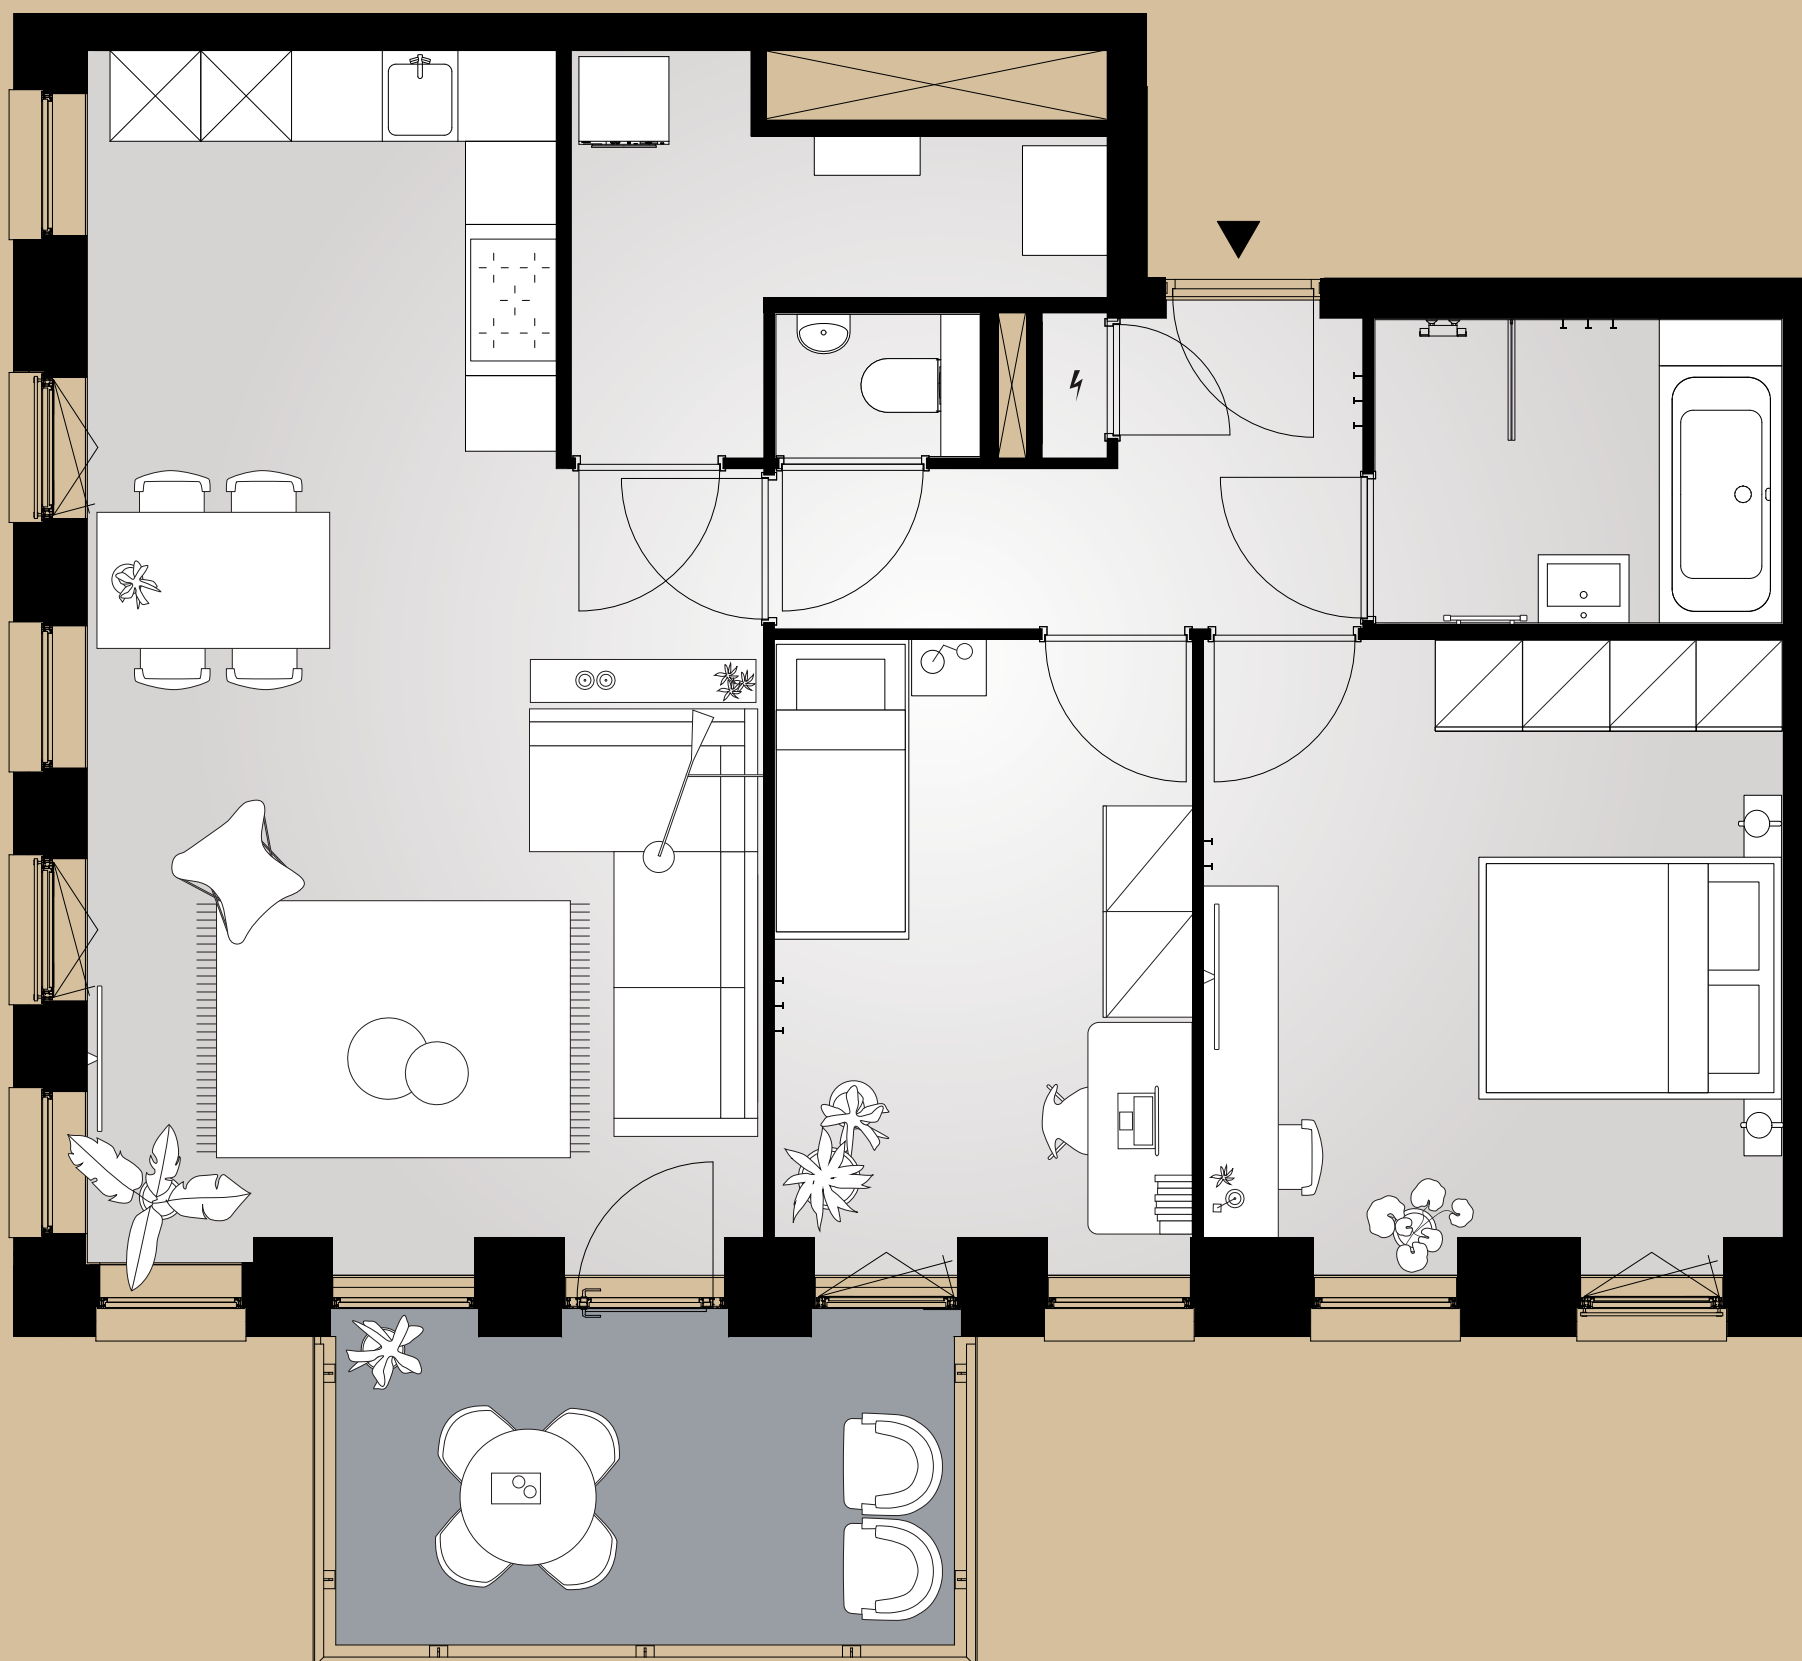

Disclaimer:
Aan deze sfeerplattegrond kunnen geen rechten worden ontleend.

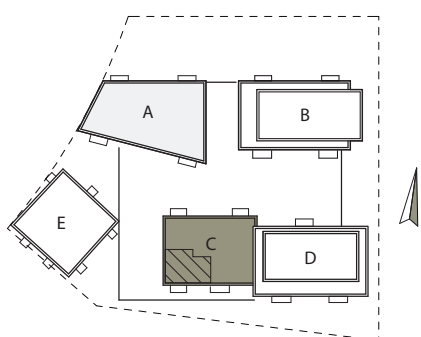


Bouwnummer 2.3.67

3e verdieping


Lorriestraat 28
83 m² woonoppervlakte in gbo
3 kamers
balkon op zuid

CLARUS
2.3

0 1 2 3 4 5 m

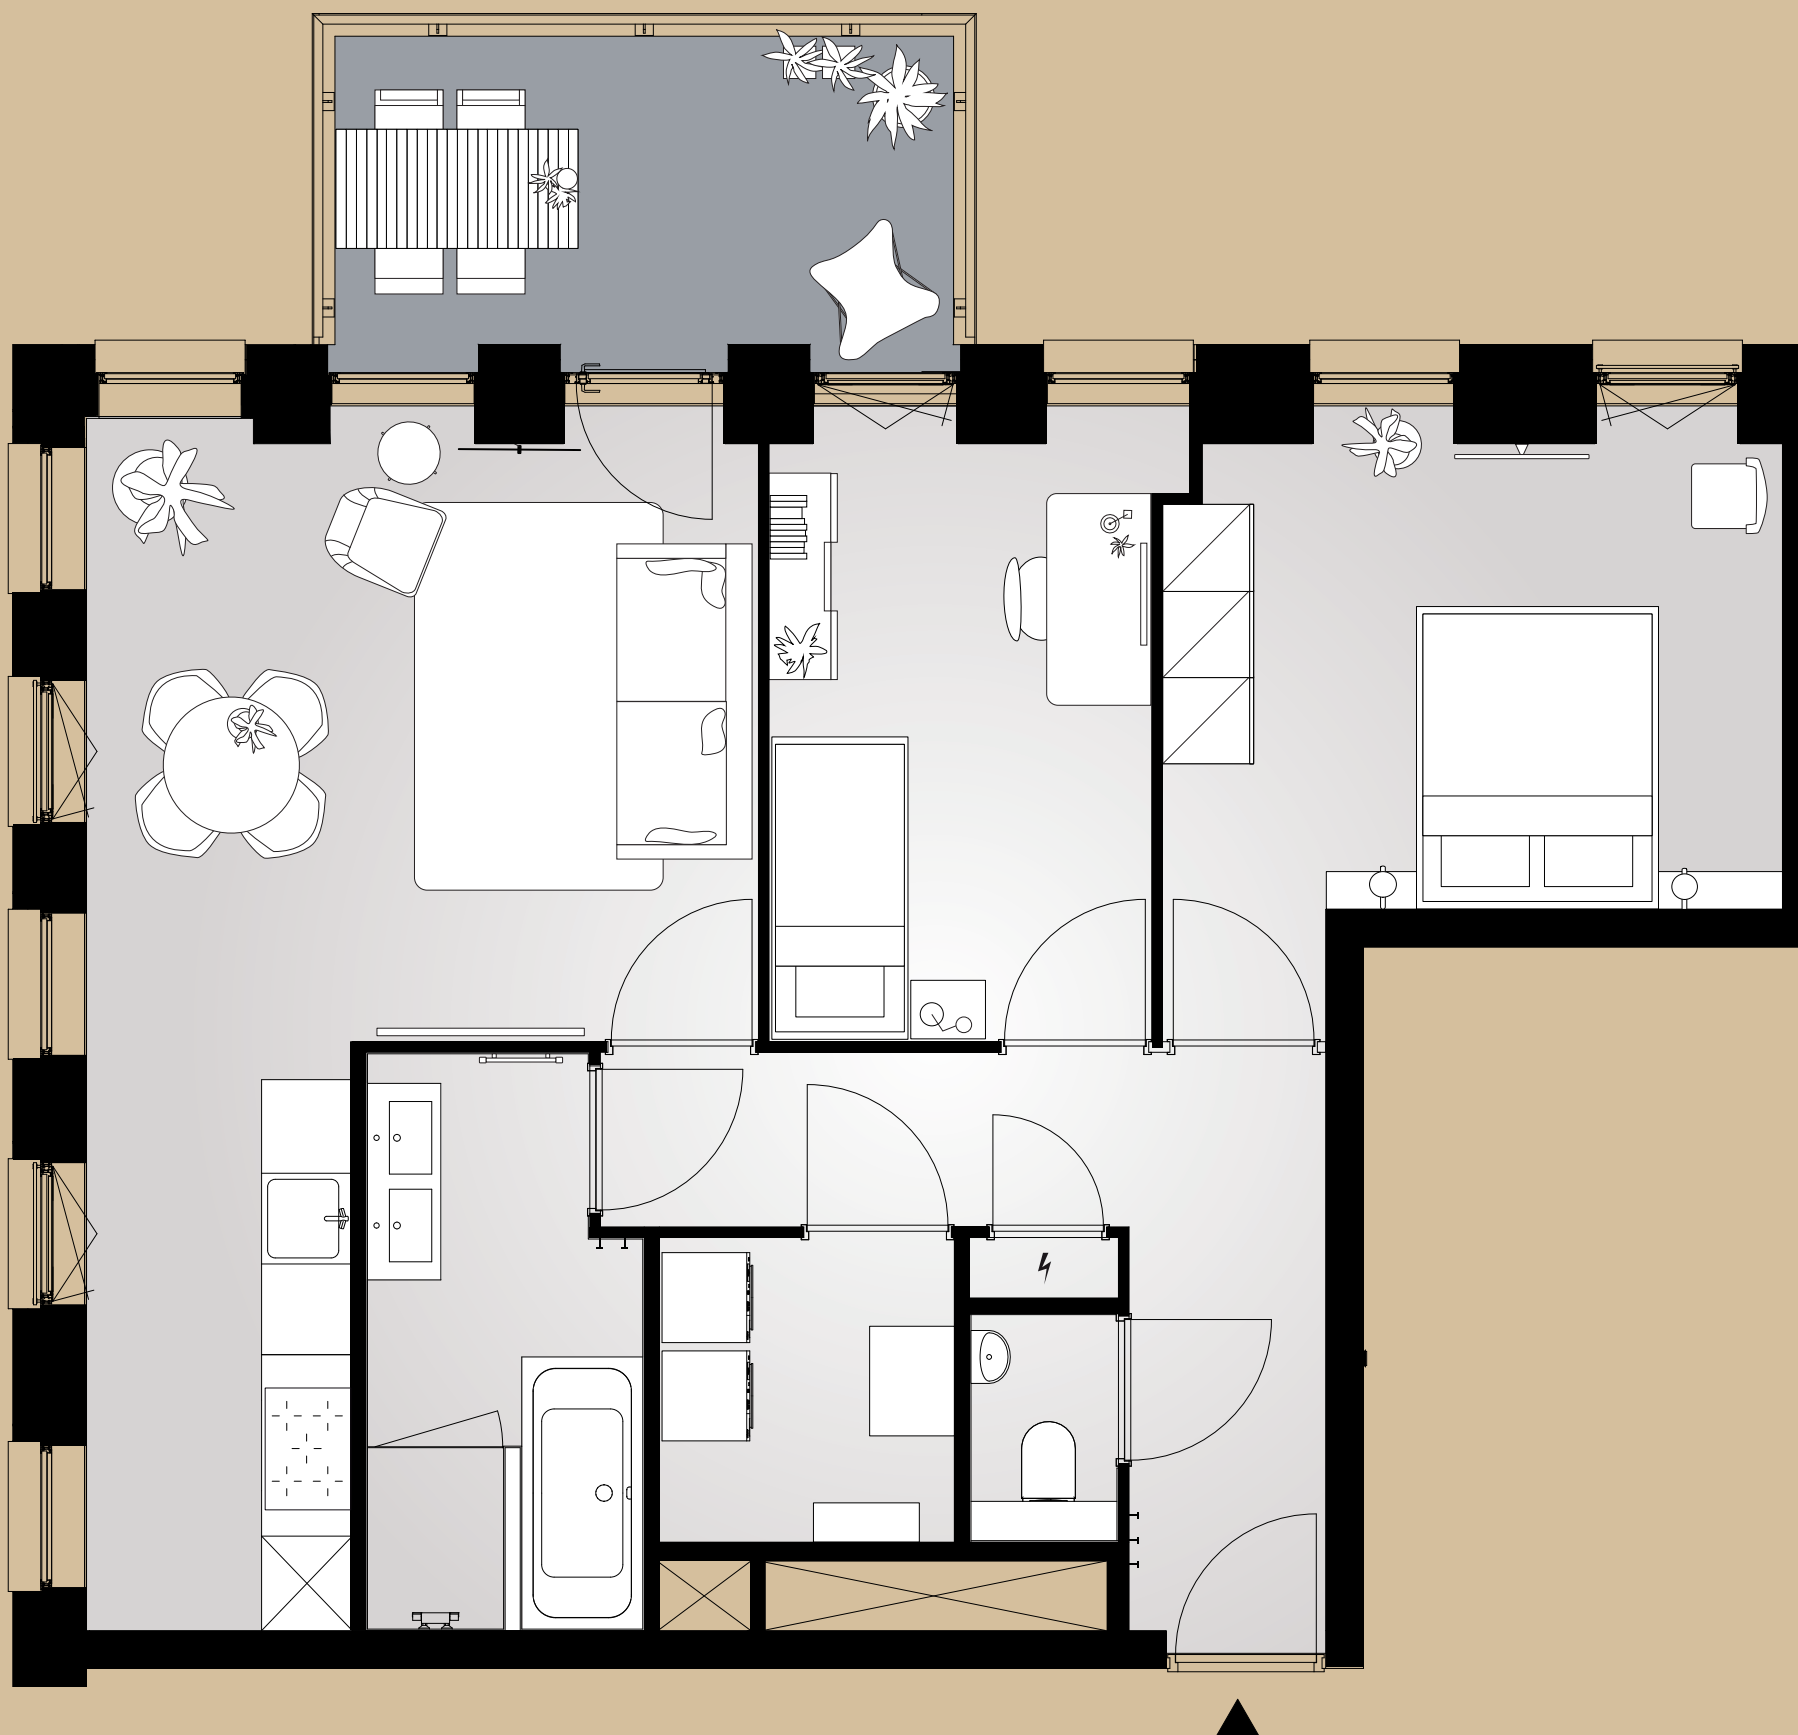

Disclaimer:
Aan deze sfeerplattegrond kunnen geen rechten worden ontleend.

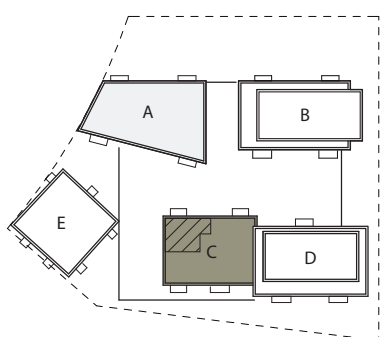


Bouwnummer 2.3.68

3e verdieping


Lorriestraat 30
76 m² woonoppervlakte in gbo
3 kamers
balkon op noord

CLAU
QUI
US 2.3

0 1 2 3 4 5 m

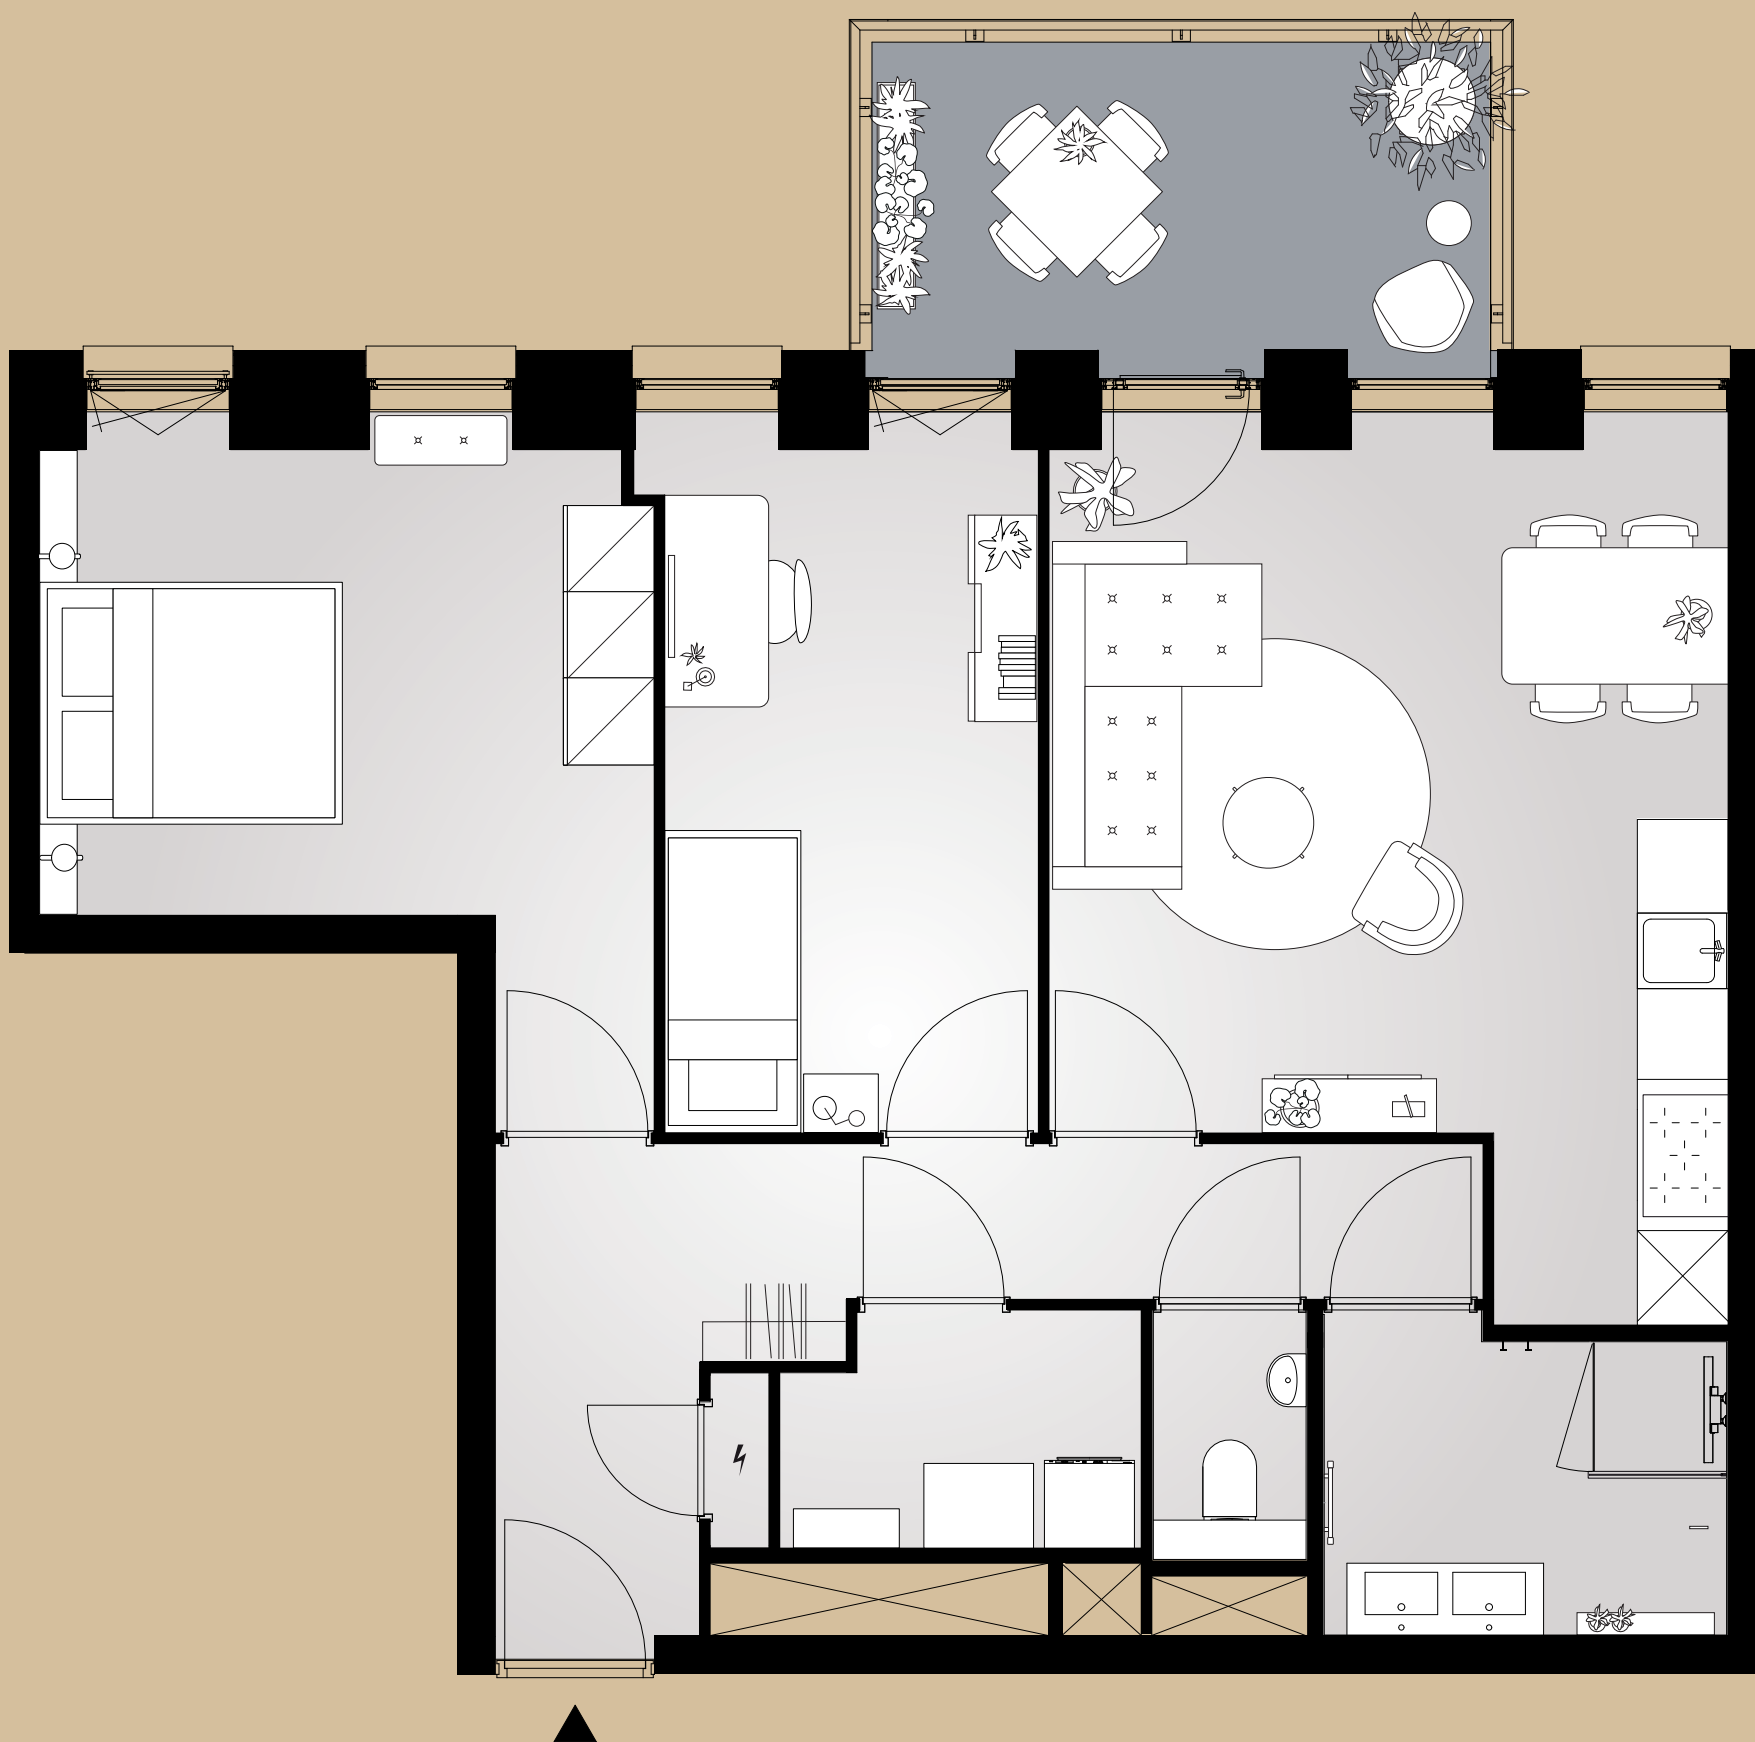

Disclaimer:
Aan deze sfeerplattegrond kunnen geen rechten worden ontleend.

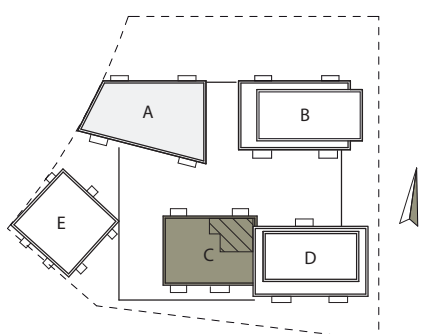

Bouwnummer 2.3.69
3e verdieping


Lorriestraat 32
75 m² woonoppervlakte in gbo
3 kamers
balkon op noord

CLAU
QUI
US 2.3

0 1 2 3 4 5 m



Disclaimer:
Aan deze sfeerplattegrond kunnen geen rechten worden ontleend.

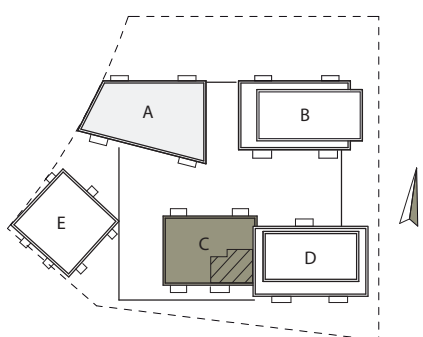


Bouwnummer 2.3.70

3e verdieping


Lorriestraat 34
81 m² woonoppervlakte in gbo
2 kamers
balkon op zuid

CLARUS
2.3

0 1 2 3 4 5 m

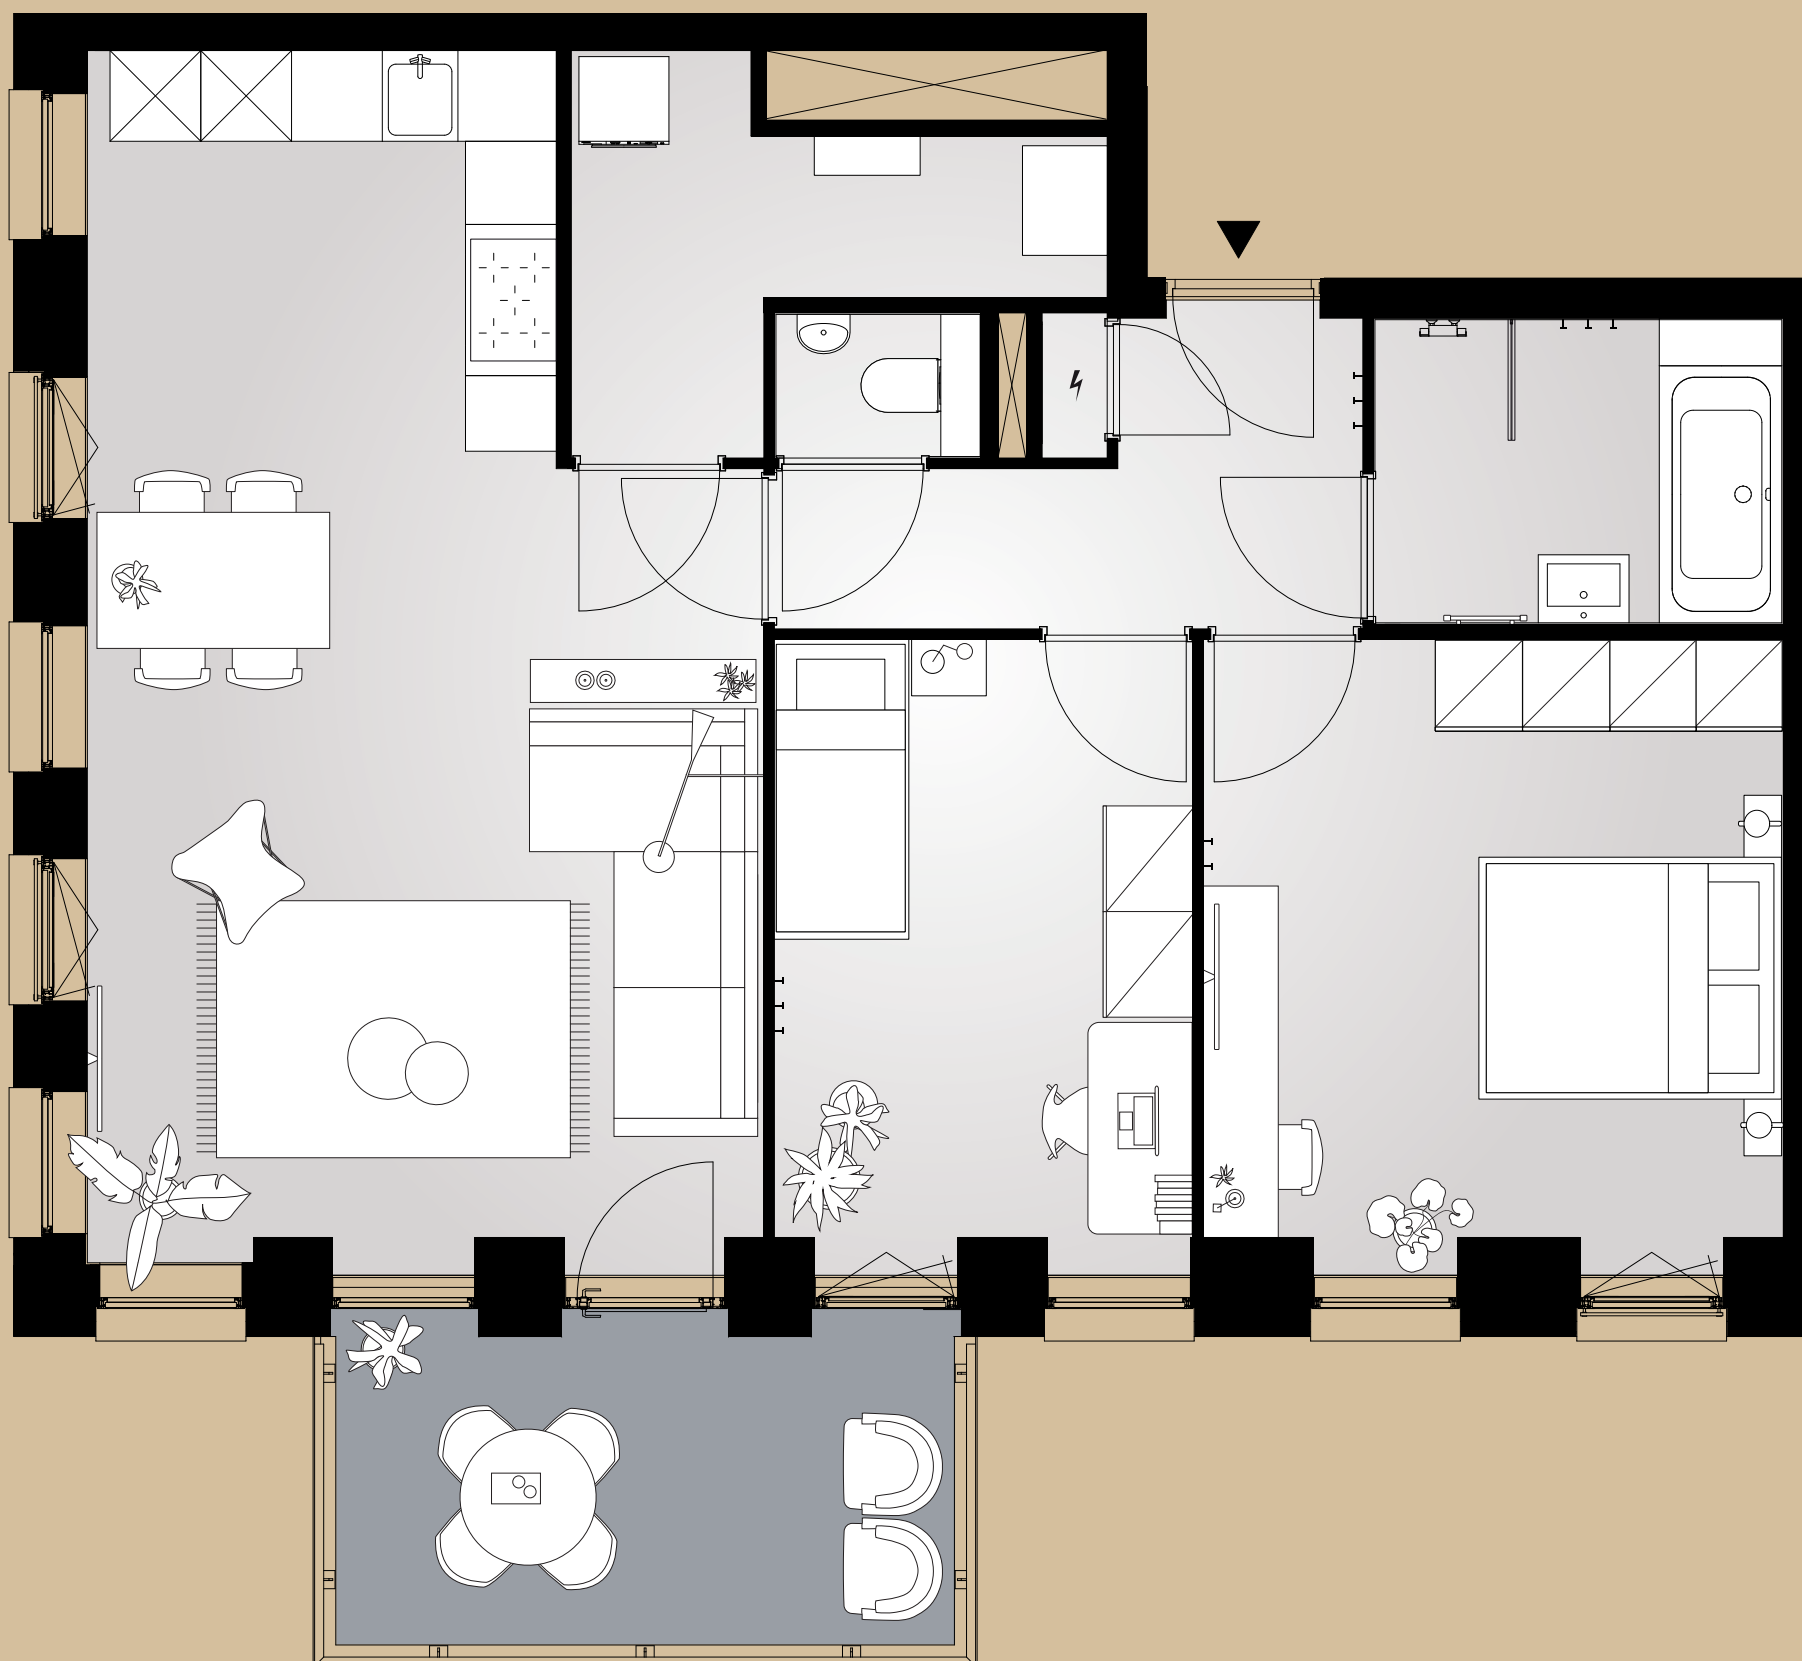

Disclaimer:
Aan deze sfeerplattegrond kunnen geen rechten worden ontleend.

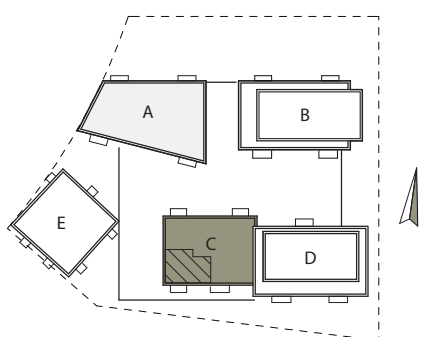


Bouwnummer 2.3.71

4e verdieping


Lorriestraat 36
83 m² woonoppervlakte in gbo
3 kamers
balkon op zuid

CLAU
QUI
US 2.3

0 1 2 3 4 5 m

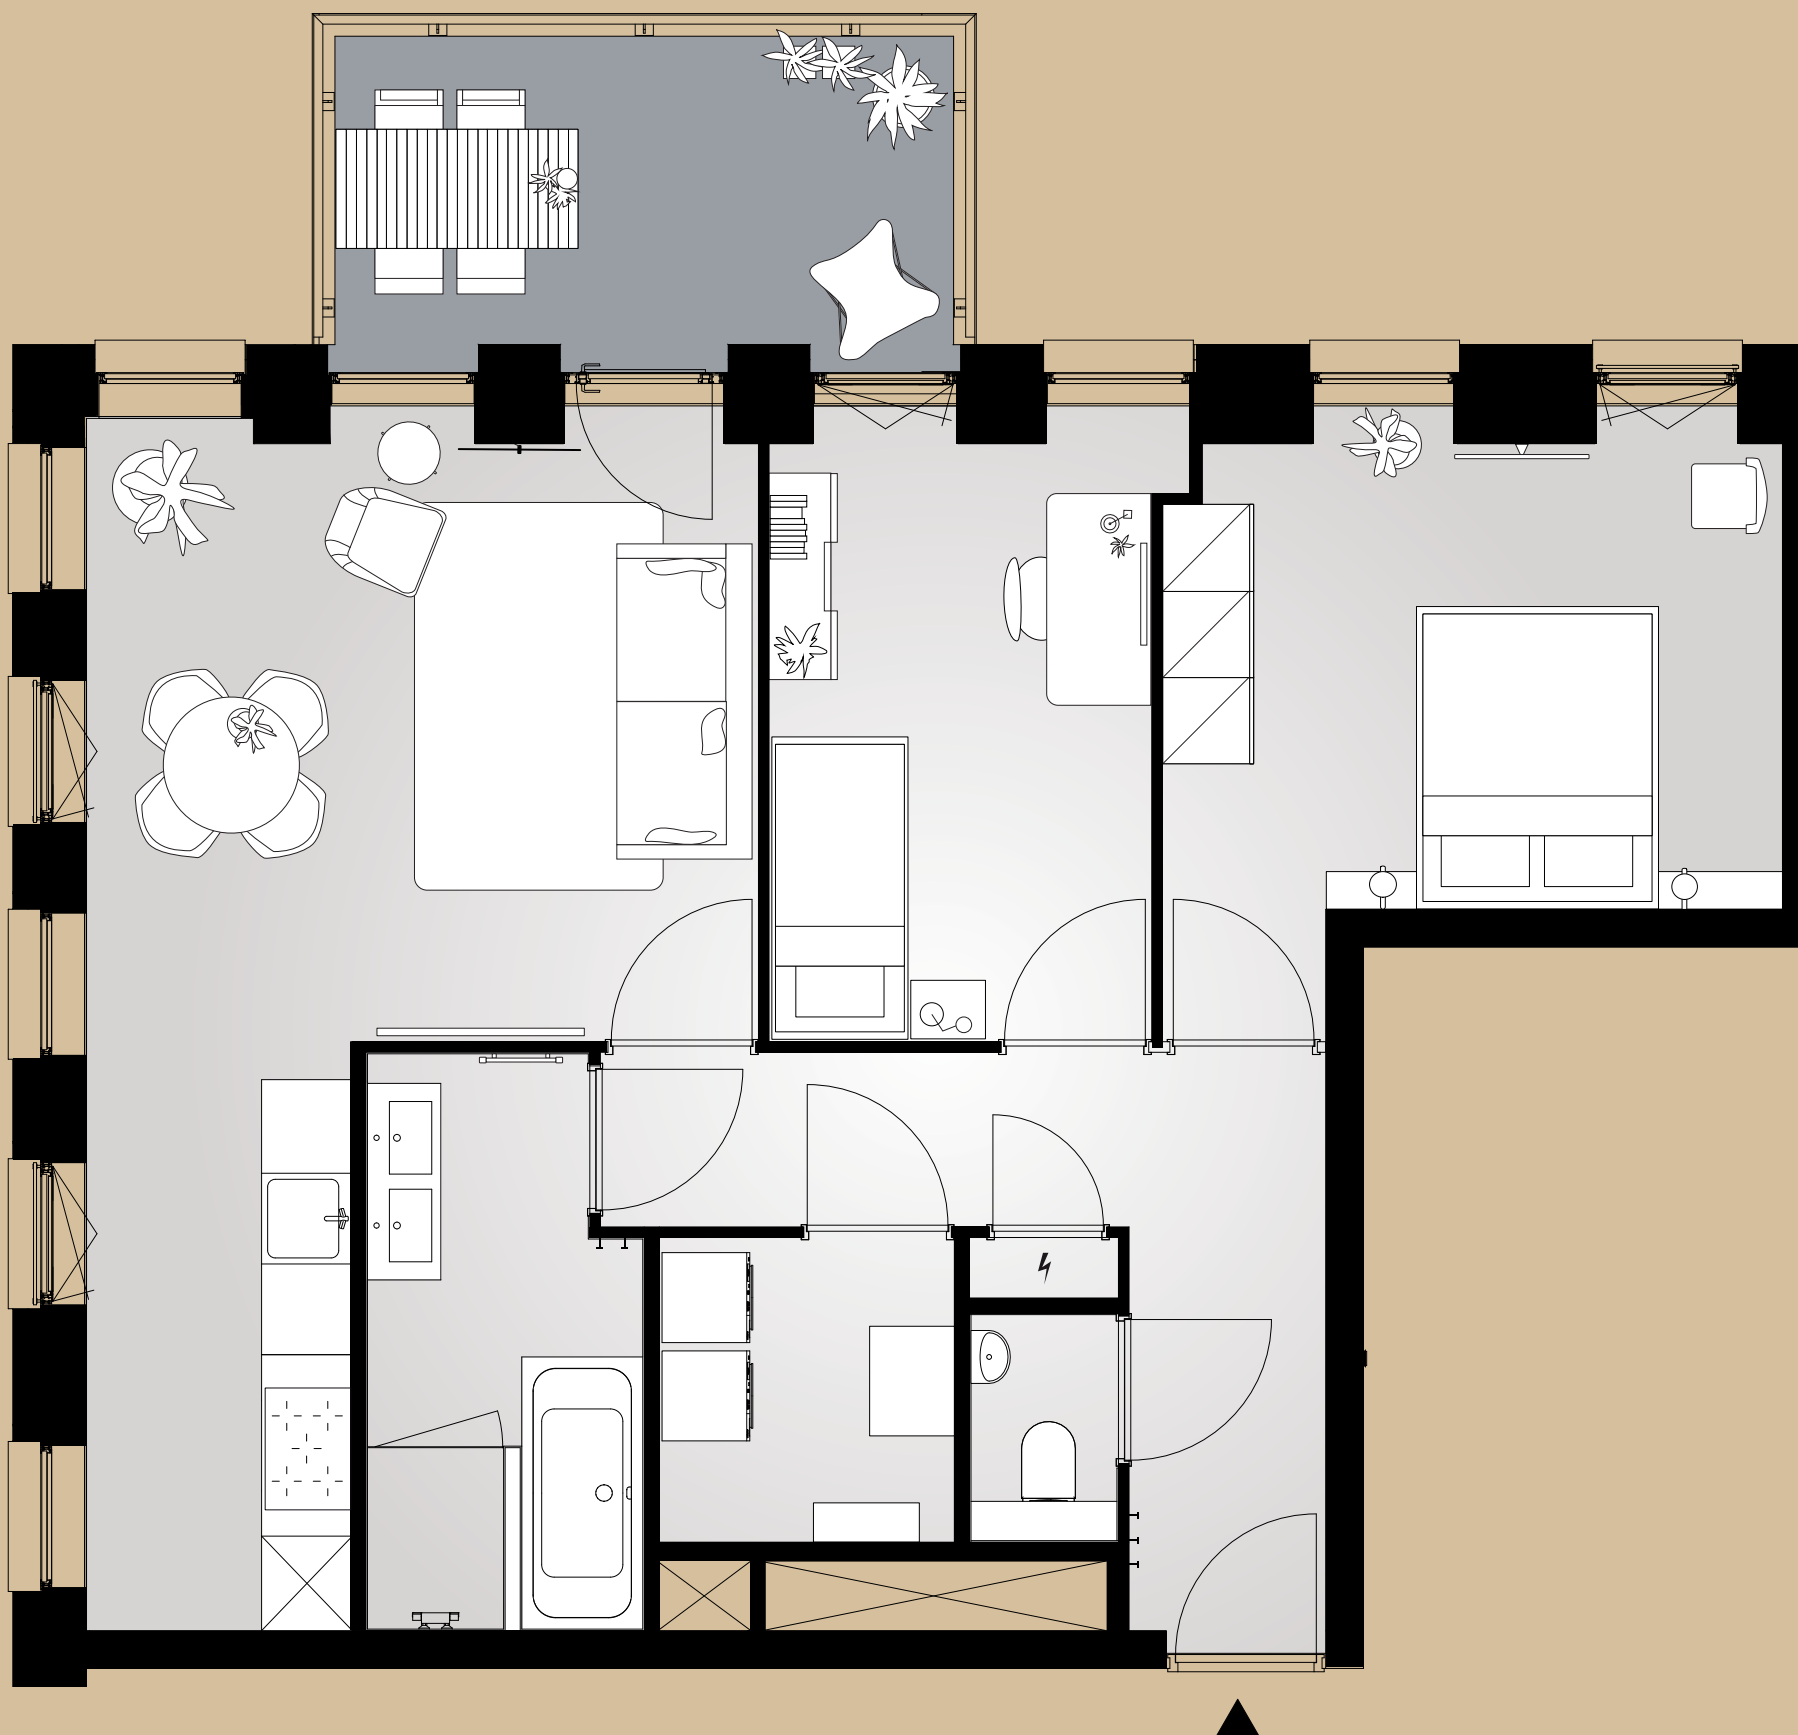

Disclaimer:
Aan deze sfeerplattegrond kunnen geen rechten worden ontleend.

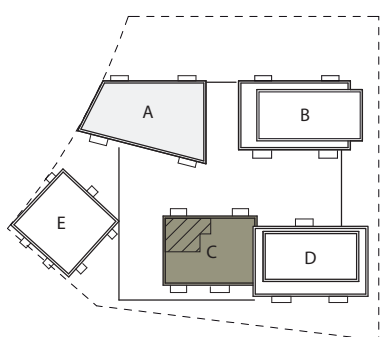


Bouwnummer 2.3.72
4e verdieping


Lorriestraat 38
76 m² woonoppervlakte in gbo
3 kamers
balkon op noord

CLAU
QUI
US 2.3

0 1 2 3 4 5 m

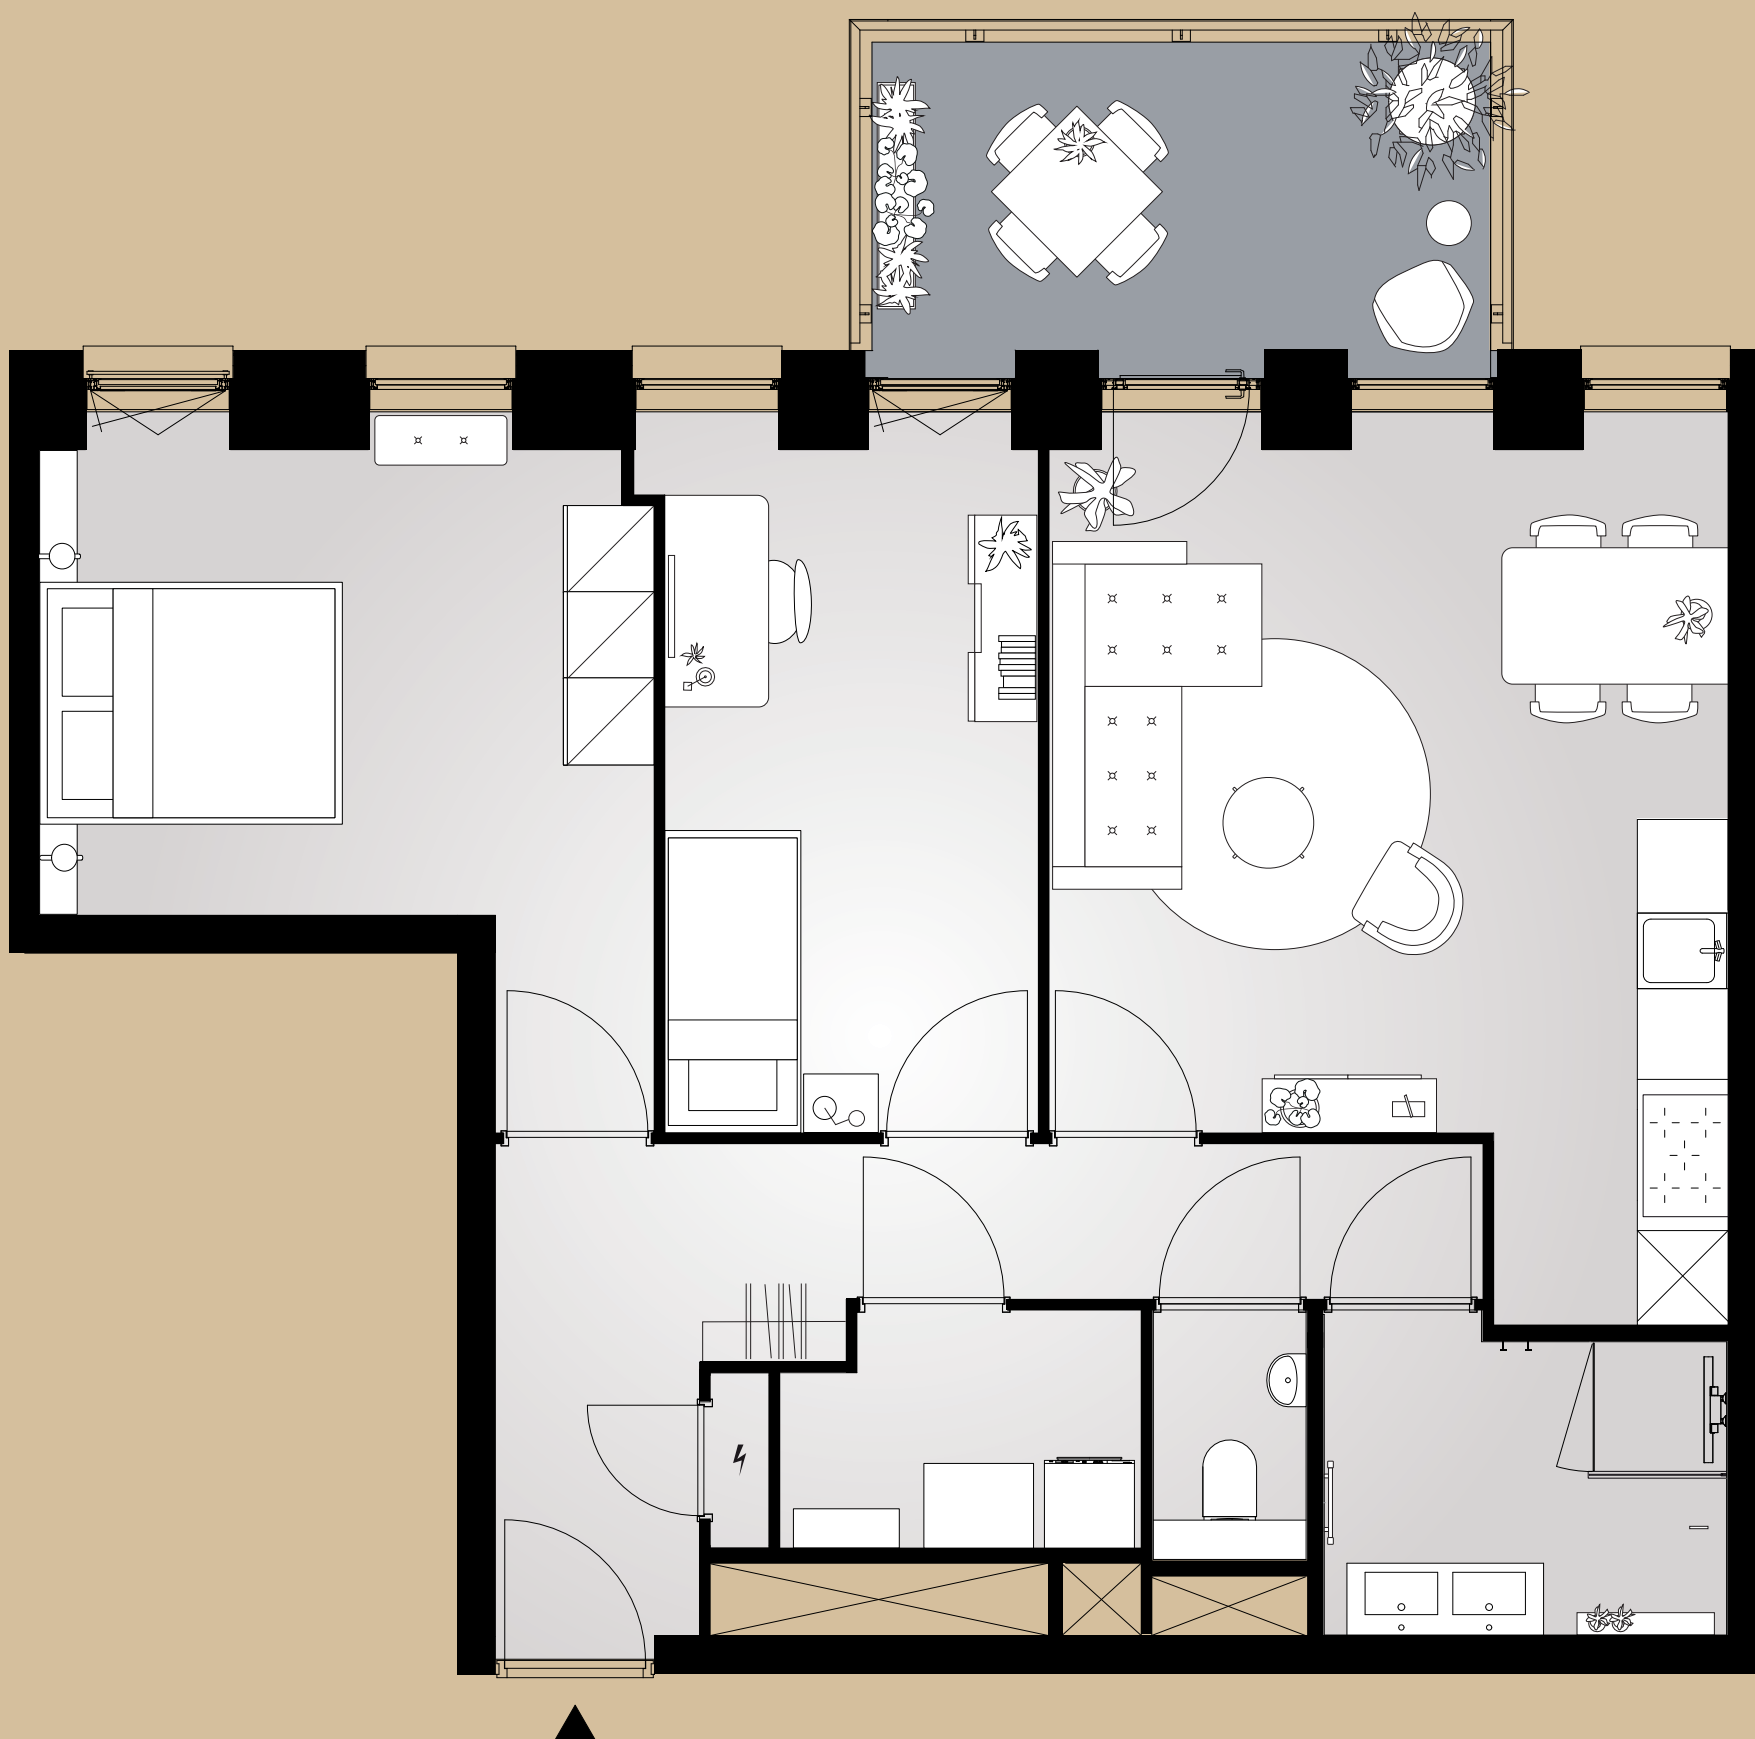

Disclaimer:
Aan deze sfeerplattegrond kunnen geen rechten worden ontleend.

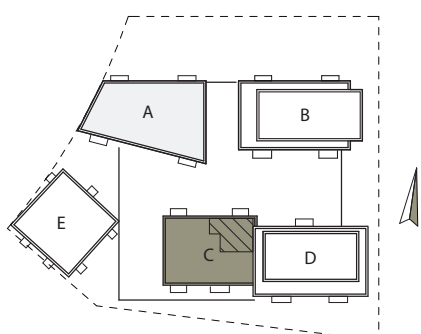

Bouwnummer 2.3.73
4e verdieping


Lorriestraat 40
75 m² woonoppervlakte in gbo
3 kamers
balkon op noord

CARU
QUI
US 2.3

0 1 2 3 4 5 m



Disclaimer:
Aan deze sfeerplattegrond kunnen geen rechten worden ontleend.

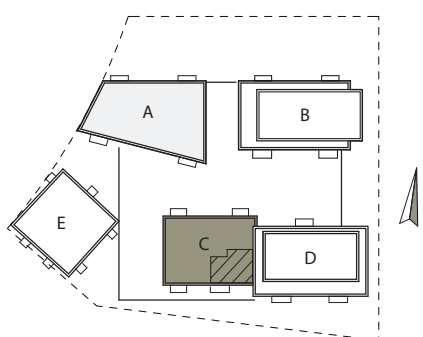

Bouwnummer 2.3.74

4e verdieping

Lorriestraat 42
81 m² woonoppervlakte in gbo
2 kamers
balkon op zuid

CARU
QUI
US 2.3